


PŮDORYS 2NP - bourací práce
PAVILON A

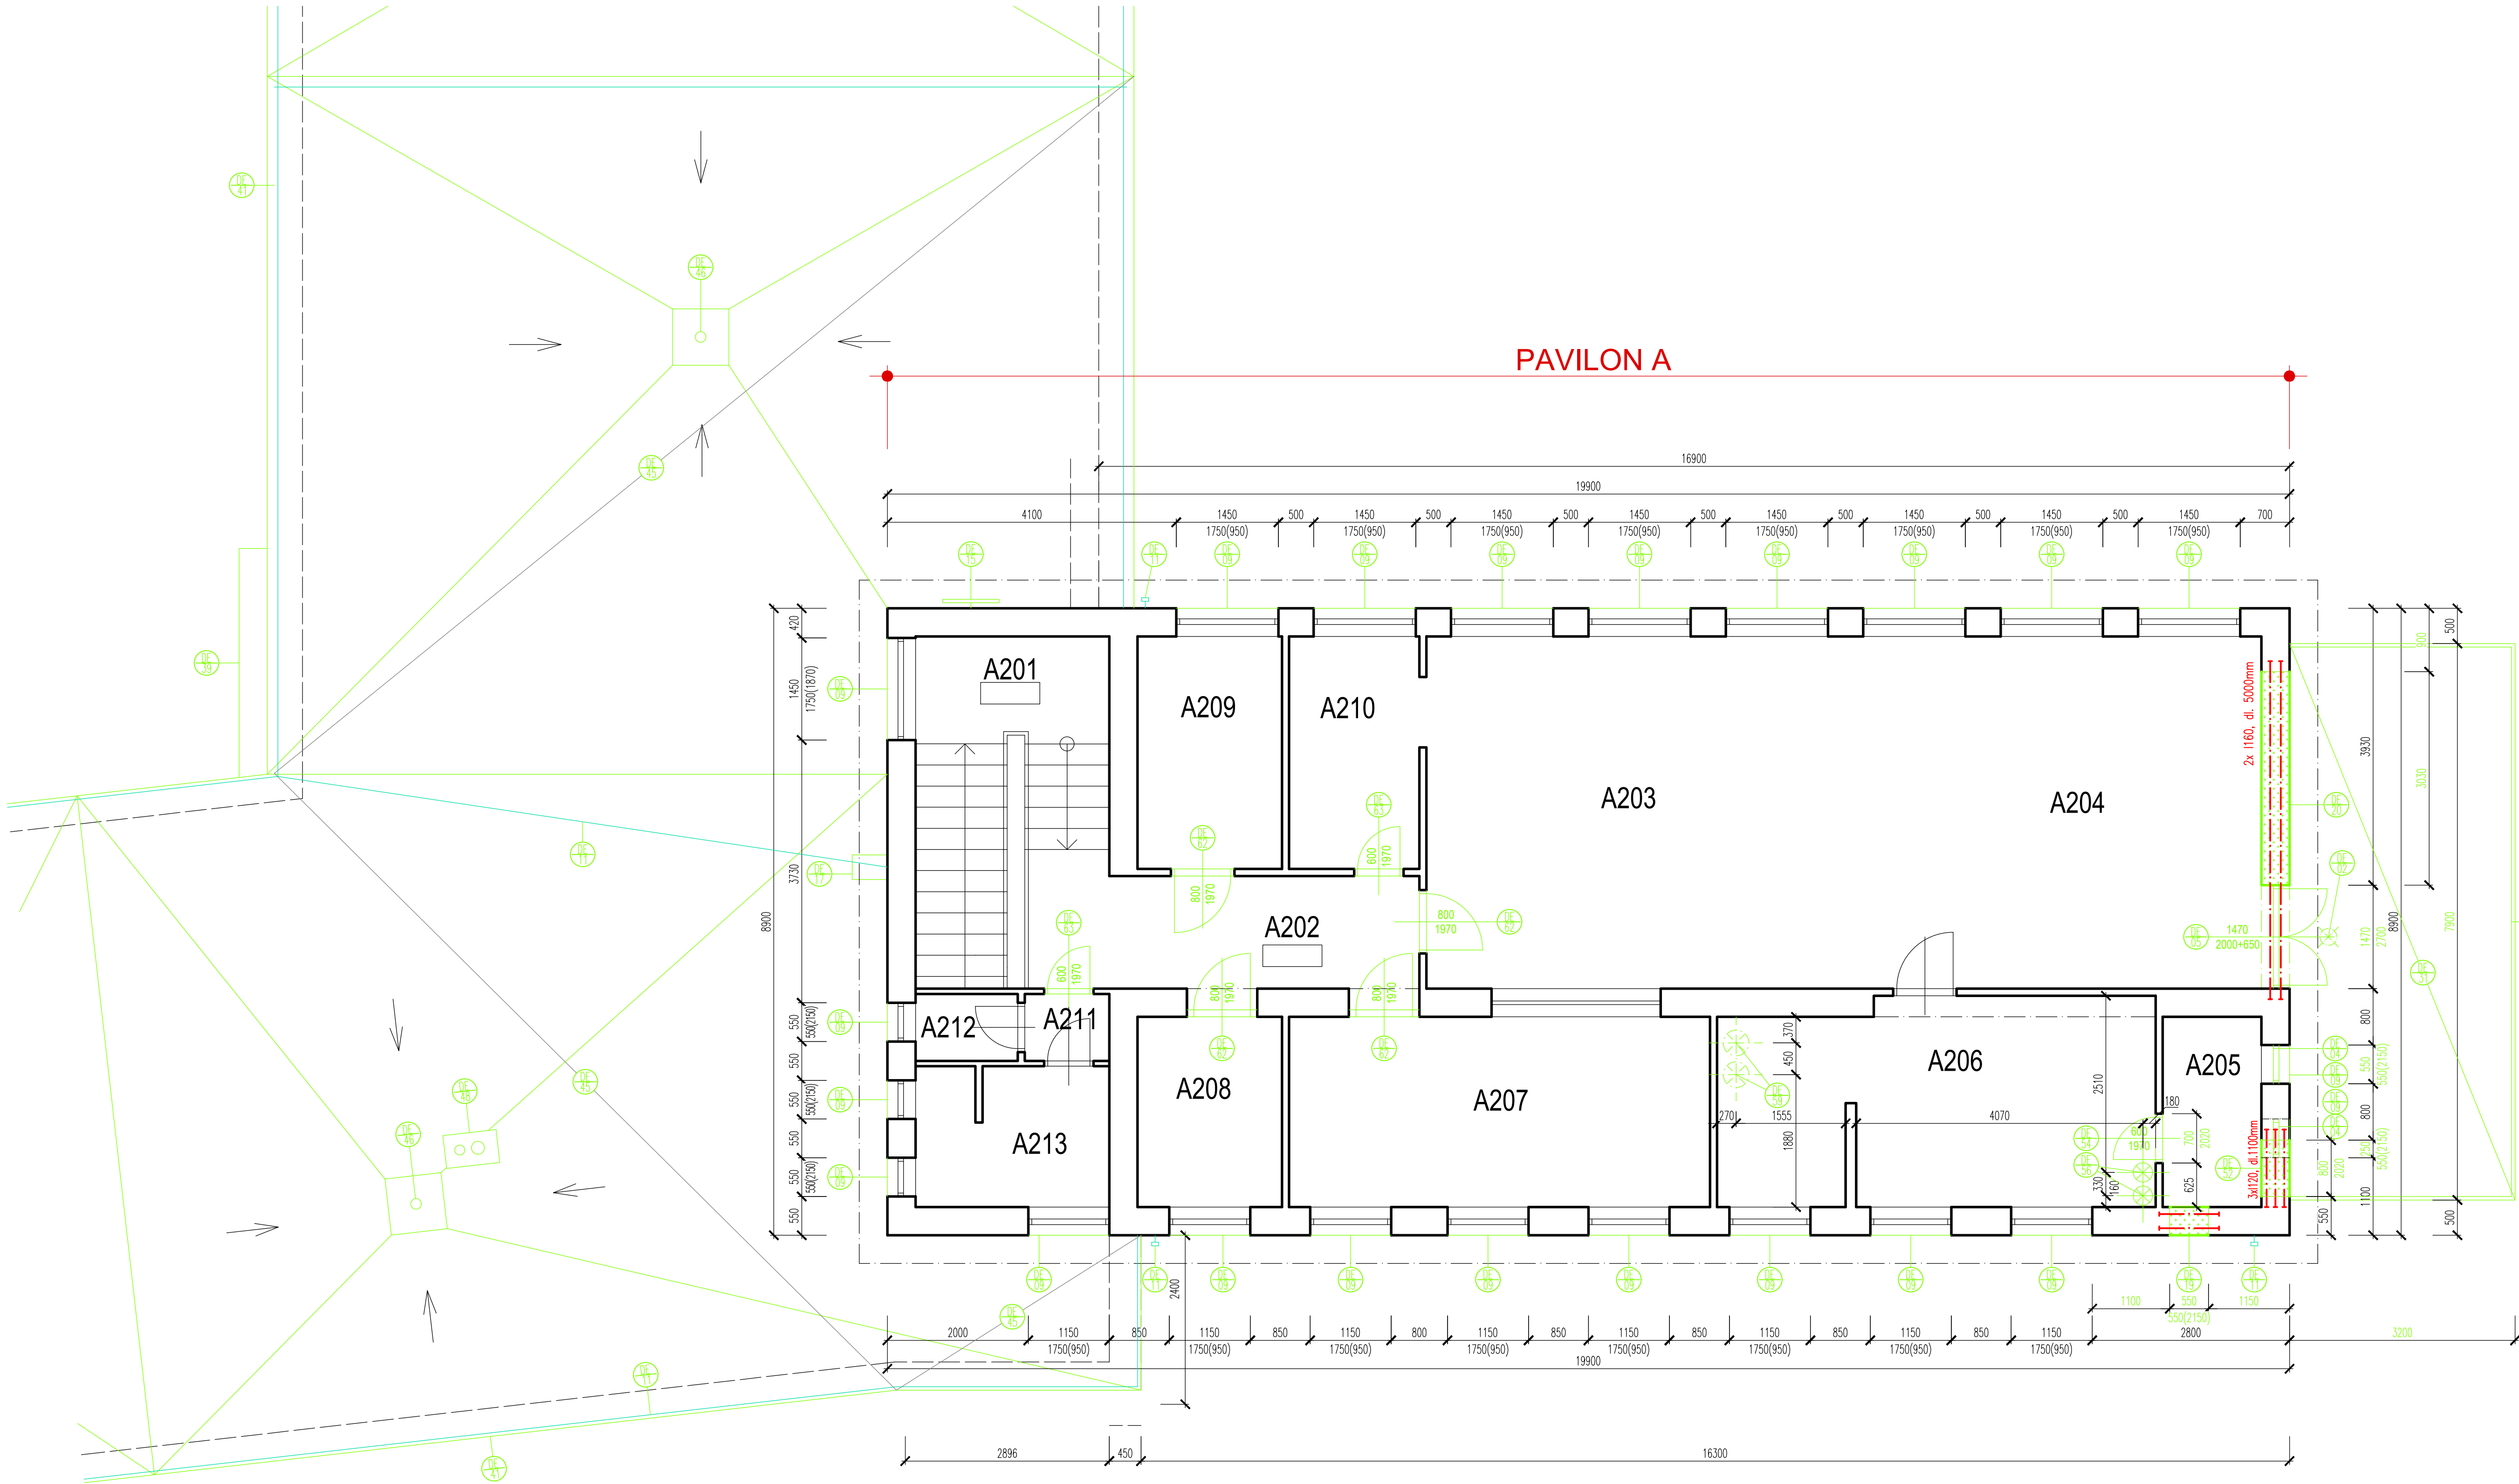

LEGENDA DEMONTÁŽÍ A BOURÁNÍ

- DEMONTÁŽ STÁVAJÍCÍCH PLASTOVÝCH VSTUPNÍCH DVEŘÍ, 1NP–1ks
- DEMONTÁŽ STÁVAJÍCÍCH DŘEVĚNÝCH VSTUPNÍCH DVEŘÍ, 1NP–1ks
- DEMONTÁŽ STÁVAJÍCÍCH PLASTOVÝCH OKEN, ROZMĚR 1450/1800 mm, 1NP–3ks
- DEMONTÁŽ STÁVAJÍCÍCH PLASTOVÝCH OKEN, ROZMĚR 550/550 mm, 1NP–2ks, 2NP–2ks
- DEMONTÁŽ STÁVAJÍCÍCH FRANCOUZSKÝCH OKEN (BALKONOVÝCH DVEŘÍ) VČETNĚ NADSVĚTLÍKU, ROZMĚR 1470/2650 mm, 1NP–1ks, 2NP–1ks
- DEMONTÁŽ STÁVAJÍCÍ PLASTOVÉ VÝPLNĚ OTVORU SPOJOVACÍHO KRČKU, ROZMĚR 3000/2050 mm, 1ks
- DEMONTÁŽ STÁVAJÍCÍ LUXFÉROVÉ STĚNY SPOJOVACÍHO KRČKU, ROZMĚR 3000/2050 mm, 1ks
- DEMONTÁŽ STÁVAJÍCÍCH KOVOVÝCH MŘÍŽÍ U OKEN, 1NP–5ks, REPASE + ZPĚTNÁ MONTÁŽ
- DEMONTÁŽ STÁVAJÍCÍHO OPLECHOVÁNÍ OKENNÍCH PARAPETŮ, 1NP–94ks–120bm, 2NP–57ks–74,3bm
- DEMONTÁŽ STÁVAJÍCÍ BETONOVÉ PARAPETNÍ DESKY SPOJOVACÍHO KRČKU (STRANA U LUXFER), 1ks–3bm
- DEMONTÁŽ STÁVAJÍCÍHO HROMOSVODU VČ. KOTVICÍCH PRVKŮ
- DEMONTÁŽ STÁVAJÍCÍCH OSVĚTLOVACÍCH TĚLES VČ. FOTOBUŇEK 1NP–7ks + PROVĚŘENÍ FUNKČNOSTI + ZPĚTNÁ MONTÁŽ
- DEMONTÁŽ STÁVAJÍCÍCH OSVĚTLOVACÍCH TĚLES 2NP–1ks
- DEMONTÁŽ STÁVAJÍCÍHO KOMUNIKAČNÍHO ZARÍZENÍ + PROVĚŘENÍ FUNKČNOSTI + ZPĚTNÁ MONTÁŽ, 1NP–3ks
- DEMONTÁŽ STÁVAJÍCÍCH SATELITŮ VČ. KONZOLY + ZPĚTNÁ MONTÁŽ, 1NP–1ks, 2NP–1ks
- DEMONTÁŽ STÁVAJÍCÍ PLECHOVÉ SKŘÍNĚ HUP, 1NP–1ks
- DEMONTÁŽ STÁVAJÍCÍCH KOVOVÝCH ŽEBŘÍKŮ, 2ks
- DEMONTÁŽ STÁVAJÍCÍHO KERAMICKÉHO OBKLADU, 1NP cca 14m²
- VYBOURÁNÍ OTVORU O ROZMĚRU 550/550mm VE STÁVAJÍCÍM ZDIVU tl. 400mm, 1NP–1ks, 2NP–1ks, PŘED VYBOURÁNÍM OTVORU OSADIT PŘEKLADY
- VYBOURÁNÍ STÁVAJÍCÍHO ZDIVA tl. 400mm
- DEMONTÁŽ STÁVAJÍCÍHO OPLOČENÍ PŘÍLEHAJÍCÍHO K FASÁDAM – VYBOURÁNÍ PODEZDÍVKY VČ. ZÁKLADU DO VZDÁLENOSTI cca 1m OD FASÁDY, DEMONTÁŽ 1 POLE OPLOČENÍ
- VYBOURÁNÍ STÁVAJÍCÍHO BETONOVÉHO OKAPOVÉHO CHODNIKU š. cca 0,5m VČETNĚ PODKLADNÍCH VRSTEV DO hl. 0,6–0,8m, DÉLKA cca 190m
- DEMONTÁŽ STÁVAJÍCÍ PŘÍDLAŽBY Z BETONOVÉ DLAŽBY U ASFALTOVÝCH PLOCH, š. cca 0,25m, DÉLKA cca 18m
- DEMONTÁŽ STÁVAJÍCÍ ZÁMKOVÉ BETONOVÉ DLAŽBY U ZPEVNĚNÝCH PLOCH V š. cca 0,5m OD FASÁDY, DÉLKA cca 20m
- ODSTRANĚNÍ STÁVAJÍCÍHO OKAPOVÉHO CHODNIKU Z KÁČKRU V š. cca 0,5m OD FASÁDY VČETNĚ PODKLADNÍCH VRSTEV DO hl. 0,6–0,8m, DÉLKA cca 10m
- VYBOURÁNÍ STÁVAJÍCÍCH SCHOŮŮ POD BALKONEM
- DEMONTÁŽ STÁVAJÍCÍCH VENTILAČNÍCH MŘÍZEK Z FASÁDY, 1NP–2ks
- DEMONTÁŽ VEŠKERÝCH STÁVAJÍCÍCH KABELŮ, ELEKTRO SKŘÍNEK A VYPÍNAČŮ NA FASÁDĚ – NUTNO PROVĚŘIT JEJICH FUNKČNOST U PROVOZOVATELE
- VYBOURÁNÍ STÁVAJÍCÍ BETONOVÉ DLAŽBY POD BALKONEM cca 37m²
- DEMONTÁŽ STÁVAJÍCÍCH NOSNÝCH OCELOVÝCH SLOUPŮ BALKONU VČ. ZÁKLADOVÝCH PATEK, 4ks
- DEMONTÁŽ STÁVAJÍCÍ ŽELEZOBETONOVÉ DESKY BALKONU VČ. CELÉHO SOUVRSTVÍ, OPLECHOVÁNÍ
- DEMONTÁŽ STÁVAJÍCÍHO KOVOVÉHO ZÁBRADLÍ BALKONU
- DEMONTÁŽ OSVĚTLOVACÍCH TĚLES VSTUPNÍHO MODULU + PROVĚŘENÍ FUNKČNOSTI + ZPĚTNÁ MONTÁŽ, 4ks
- DEMONTÁŽ STÁVAJÍCÍCH KOVOVÝCH VÝPLNÍ VSTUPNÍHO MODULU, 13ks
- VYBOURÁNÍ STÁVAJÍCÍHO VÝPLŇOVÉHO ZDIVA VSTUPNÍHO MODULU
- VYBOURÁNÍ STÁVAJÍCÍHO SOKLOVÉHO ZDIVA VSTUPNÍHO MODULU
- DEMONTÁŽ STÁVAJÍCÍHO KOVOVÉHO OPLOČENÍ VSTUPNÍHO MODULU, 7 POLÍ + 1ks VSTUPNÍ BRANKA
- DEMONTÁŽ STÁVAJÍCÍ KOVOVÉ BRANKY VČ. SLOUPKU PŘÍLEHAJÍCÍCH K VSTUPNÍMU MODULU, 1ks
- DEMONTÁŽ STÁVAJÍCÍHO OPLECHOVÁNÍ PŘÍSTŘEŠKŮ NAD VSTUPY, 7ks
- DEMONTÁŽ STÁVAJÍCÍHO OPLECHOVÁNÍ STŘECHY VSTUPNÍHO MODULU, DÉLKA cca 72m
- DEMONTÁŽ STÁVAJÍCÍHO OPLECHOVÁNÍ ATIKY STŘECHY NAD 1NP A 2NP, DÉLKA cca 296m
- DEMONTÁŽ STÁVAJÍCÍHO OKAPNÍHO ŽLABU SPOJOVACÍHO KRČKU, DÉLKA cca 3m
- DEMONTÁŽ STÁVAJÍCÍHO OKAPNÍHO SVODU SPOJOVACÍHO KRČKU, DÉLKA cca 3m
- OČISTĚNÍ STÁVAJÍCÍ OCELOVÉ KONSTRUKCE VSTUPNÍHO MODULU – OTÝRÁNÍ STARÉHO NÁTERU
- DEMONTÁŽ STÁVAJÍCÍHO STŘEŠNÍHO SOUVRSTVÍ NAD 1NP A 2NP, PLOCHA cca 1190 m², SKLADBA DLE DOSTUPNÝCH PODKLADŮ:
 - ASFALTOVÉ PÁSY
 - CEMENTOVÝ POTĚR tl. 20mm
 - SKVÁROBETON VE SPÁDU tl. 50–160 mm
 - PĚNOBETON tl. 80–100mm
 - PAROZÁBRANA
- DEMONTÁŽ STÁVAJÍCÍCH STŘEŠNÍCH VPUSŤÍ, 11ks
- DEMONTÁŽ STÁVAJÍCÍCH HLAVIC VĚTRACÍHO POTRUBÍ KANALIZACE, 14ks
- DEMONTÁŽ HYDROIZOLACE Z NADSTŘEŠNÍ VÝZDÍVKY + DEMONTÁŽ KLEMPÍŘSKÝCH PRVKŮ –2ks ODVĚTRÁVACÍCH HLAVIC
- DEMONTÁŽ ODVĚTRÁVACÍCH KOMÍNKŮ STŘEŠNÍHO PLÁŠTĚ, cca 55ks
- DEMONTÁŽ VÝTOKOVÉ ARMATURY VODOVODNÍHO POTRUBÍ
- DEMONTÁŽ NADSVĚTLÍKU STÁVAJÍCÍCH VSTUPNÍCH DVEŘÍ
- VYBOURÁNÍ OTVORU O ROZMĚRU 800/2020 mm VE STÁVAJÍCÍM ZDIVU tl. 400mm, 1NP–1ks, 2NP–1ks, PŘED VYBOURÁNÍM OTVORU OSADIT PŘEKLADY
- DEMONTÁŽ PLECHOVÝCH CEDULÍ NA FASÁDĚ + ZPĚTNÁ MONTÁŽ
- DEMONTÁŽ STÁVAJÍCÍCH VNITŘNÍCH DVEŘÍ VČ. ZÁRUBNÍ (ROZMĚR 600/1970, 1ks 1NP + 1ks 2NP)
- VYBOURÁNÍ 2ks PROSTUPŮ PRO VZT Ø300mm VE STROPĚ NAD 1NP m.č. A110
- VYBOURÁNÍ 2ks PROSTUPŮ PRO VZT Ø275mm VE STROPĚ NAD 1NP m.č. A135
- VYBOURÁNÍ 2ks PROSTUPŮ PRO VZT Ø275mm VE STROPĚ NAD 1NP m.č. C108
- VYBOURÁNÍ 2ks PROSTUPŮ PRO VZT Ø275mm VE STROPĚ NAD 1NP m.č. C117
- VYBOURÁNÍ 2ks PROSTUPŮ PRO VZT Ø365mm VE STROPĚ NAD 2NP m.č. A206

- VYBOURÁNÍ 2ks PROSTUPŮ PRO VZT Ø365mm VE STROPĚ NAD 2NP m.č. C207
- VYBOURÁNÍ 2ks PROSTUPŮ PRO VZT Ø365mm VE STROPĚ NAD 2NP m.č. C213
- DEMONTÁŽ STÁVAJÍCÍCH VNITŘNÍCH DVEŘÍ VČ. ZÁRUBNÍ (ROZMĚR 800/1970, 4ks 1NP + 4ks 2NP)
- DEMONTÁŽ STÁVAJÍCÍCH VNITŘNÍCH DVEŘÍ VČ. ZÁRUBNÍ (ROZMĚR 600/1970, 1ks 1NP + 2ks 2NP)
- VYBOURÁNÍ ČÁSTI ŽB RÍMSY V MÍSTĚ NÁVAZNOSTI STŘECHY PŘÍSTAVBY

LEGENDA ÚČELU MÍSTNOSTÍ
PAVILON A 2NP


Označení	Účel místnosti
A201	SCHODIŠTĚ
A202	CHODBA
A203	TRÍDA
A204	HERNA
A205	SKLAD LEHÁTEK
A206	UMÝVÁRNA WC
A207	UČEBNA LOGOPEDIE
A208	SPISOVNA
A209	UČEBNA LOGOPEDIE
A210	PŘÍPRAVA
A211	PŘEDSÍŇ
A212	WC PERSONÁL
A213	ŠATNA PERSONÁL

LEGENDA

- STÁVAJÍCÍ KONSTRUKCE
- BOURANÉ A DEMONTOVANÉ KONSTRUKCE
- PŘEKLADY NOVÝCH OTVORŮ OSADIT PŘED ZAHÁJENÍM BOURACÍCH PRACÍ !

POZNÁMKY

POZN.1 ZA ÚČELEM ZPRACOVÁNÍ PROJEKTOVÉ DOKUMENTACE BYL ZAMĚŘEN STÁVAJÍCÍ STAV VNĚJŠÍCH KONSTRUKCÍ OBVOODOVÉHO PLÁŠTĚ BUDOVY. VNITŘNÍ DISPOZICE OBJEKTU VČ. ÚČELU JEDNOTLIVÝCH MÍSTNOSTÍ BYLA PŘEVZATA Z PODKLADŮ PŘEDANÝCH INVESTOREM V RÁMCI ZPRACOVÁNÍ PROJEKTOVÉ DOKUMENTACE.

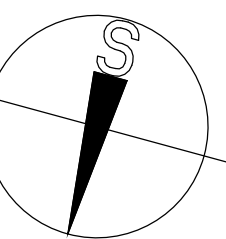

0,000 = 294,500 m.n.m. = 1 NP

INFORMACE NA TITULE: VYPRACOVÁNÍ JEDNÉHO OBRÁZKŮ AUTORSKÝCH ZNAMEN A JEJICH DALŠÍ POUŽITÍ, ZMĚNY DI (PRÁVY JEDNÉHO BEZ PŘEDCHOZÍHO VYHODNĚNÍ AUTORSKÝCH PRÁV) TESTINGE

Vypracoval Ing. Ivana SUROVCOVÁ	Místo Zlepšení tepelně-technických vlastností obvodových konstrukcí objektu MŠ Seifertova	Investor Město Valašské Meziříčí Náměstí 7, 757 01 Valašské Meziříčí
Překontroloval Ing. Radomír TYML		
Schválil Ing. Petr KOSÍK		
Druh dokumentace D 1.2 STAVEBNĚ-KONSTRUKČNÍ ŘEŠENÍ		Status dokumentace DOKUMENTACE PRO PROVÁDĚNÍ STAVBY
Název dokumentu PŮDORYS 2NP - PAVILON A - bourací práce		Číslo zakázky 3217
Měřítko 1:50		Číslo dokumentace -
Index -		Datum vydání 2020-05
		Jazyk CS
		Č. výkresu D12.04