


CELKOVÝ PŮDORYS 1NP - stávající stav

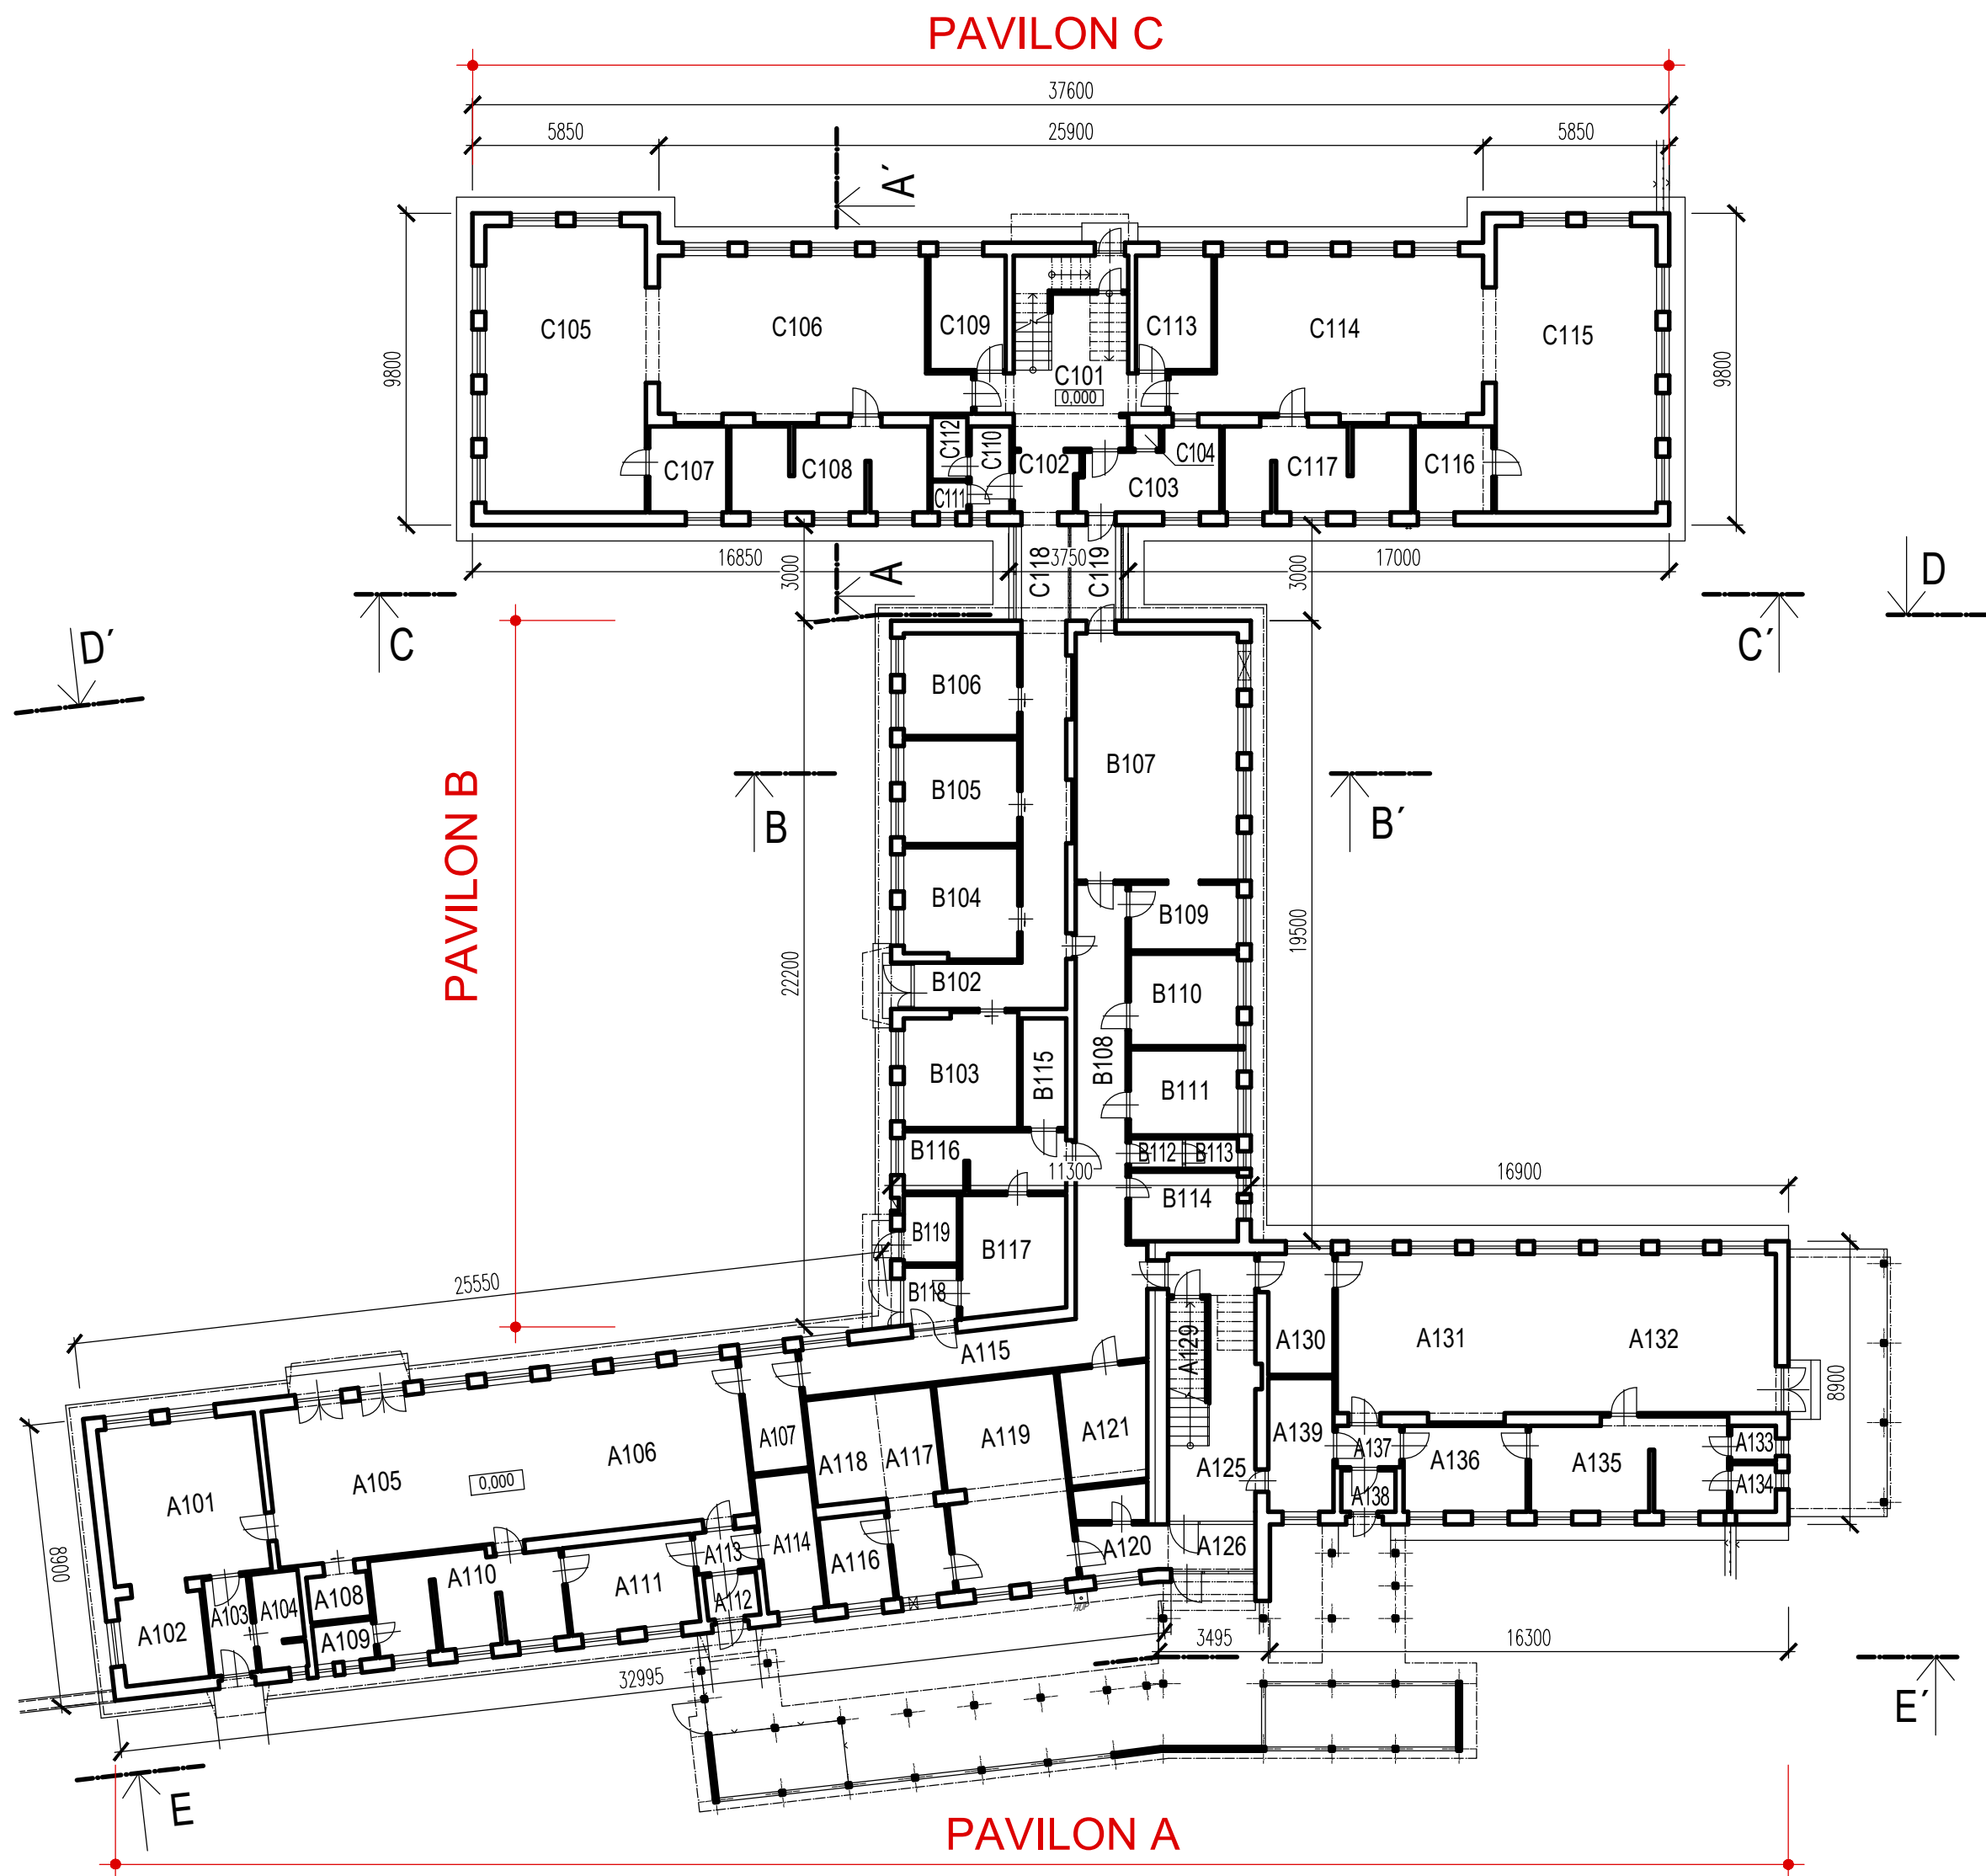

LEGENDA ÚČELU MÍSTNOSTÍ
PAVILON C 1NP

č.m.	Účel místnosti	č.m.	Účel místnosti	č.m.	Účel místnosti	č.m.	Účel místnosti
C101	SCHODIŠTĚ	C106	TŘÍDA	C111	WC PERSONÁL	C116	SKLAD LEHÁTEK
C102	PRŮCHOD	C107	SKLAD LEHÁTEK	C112	KANCELÁŘ VEDOUCÍ JIDELNY	C117	UMÝVÁRNA, WC
C103	PŘÍPRAVA	C108	UMÝVÁRNA	C113	ŠATNA	C118	CHODBA
C104	VÝTAHOVÁ ŠACHTA	C109	SBOROVNA	C114	TŘÍDA	C119	CHODBA
C105	HERNA	C110	ÚKLIDOVÁ KOMORA	C115	HERNA		

Město Valašské Meziříčí
Zlepšení tepelně-technických vlastností obvodových konstrukcí objektu MŠ Seifertova

LEGENDA ÚČELU MÍSTNOSTÍ
PAVILON A 1NP


č.m.	Účel místnosti	č.m.	Účel místnosti
A101	ŘEDITELNA	A121	DÍLNA
A102	ZÁZEMÍ ŘEDITELNY	A125	CHODBA
A103	PŘEDSÍŇ	A126	ZÁDVEŘÍ
A104	WC, SPRCHA PERSONÁL	A129	SKLAD
A105	HERNA	A130	PŘÍPRAVA ŠJ
A106	TŘÍDA	A131	TŘÍDA
A107	PŘÍPRAVA	A132	HERNA
A108	SKLAD LEHÁTEK	A133	WC PERSONÁL
A109	WC PERSONÁL	A134	SKLAD LEHÁTEK
A110	UMÝVÁRNA	A135	UMÝVÁRNA, WC
A111	ŠATNA	A136	ŠATNA
A112	PŘEDSÍŇ	A137	CHODBA
A113	CHODBA	A138	ZÁDVEŘÍ
A114	ŠATNA DĚTI	A139	ŠATNA
A115	CHODBA		
A116	ŽEHLIRNA		
A117	SUŠÁRNA		
A118	VÝMĚNÍK TEPLA		
A119	PRÁDELNA		
A120	CHODBA		

LEGENDA MATERIÁLŮ

STÁVAJÍCÍ KONSTRUKCE



POZNÁMKY

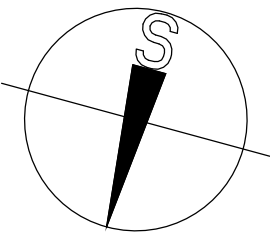POZN.1 ZA ÚČELEM ZPRACOVÁNÍ PROJEKTOVÉ DOKUMENTACE BYL ZAMĚŘEN STÁVAJÍCÍ STAV VNĚJŠÍCH KONSTRUKCÍ OBVODOVÉHO PLÁŠTĚ BUDOVY. VNITŘNÍ DISPOZICE OBJEKTU VČ. ÚČELU JEDNOTLIVÝCH MÍSTNOSTÍ BYLA PŘEVZATA Z PODKLADŮ PŘEDANÝCH INVESTOREM V RÁMCI ZPRACOVÁNÍ PROJEKTOVÉ DOKUMENTACE.



0,000 = 294,500 m.n.m. = 1 NP

INFORMACE NA TOMTO VÝKRESE JSOU CHRÁNĚNÝ AUTORSKÝM ZÁKONEM A JEJICH DALŠÍ POUŽITÍ, ZMĚNY ČI ÚPRAVY JSOU BEZ PŘEDCHOZÍHO VYROVNÁNÍ AUTORSKÝCH PRÁV TRESTNĚ.

Vypracoval	Ing. Ivana SUROVCOVÁ	Akce	Zlepšení tepelně-technických vlastností obvodových konstrukcí objektu MŠ Seifertova		Investor	Město Valašské Meziříčí Náměstí 7, 757 01 Valašské Meziříčí 	
Přezkoumal	Ing. Radomír TYML						
Schválil	Ing. Petr KOSÍK						
 Kouty 1413, 757 01 Valašské Meziříčí IČ: 05752671, DIČ: CZ05752671 info@tykoa.cz tel. 737 865 855, 777 989 929		Druh dokumentace		Status dokumentace			
		D.1.1 ARCHITEKTONICKO-STAVEBNÍ ŘEŠENÍ		DOKUMENTACE PRO PROVÁDĚNÍ STAVBY			
		Název dokumentu		Číslo zakázky		Číslo dokumentace	
		CELKOVÝ PŮDORYS 1NP - stávající stav Měřítko 1:200		3217		<div></div>	
				Kód dokumentace			
		Index	Datum vydání	Jazyk	Č. výkresu		
		-	2020-05	CS	D11.01		