



PŮDORYS STŘECHY - bourací práce

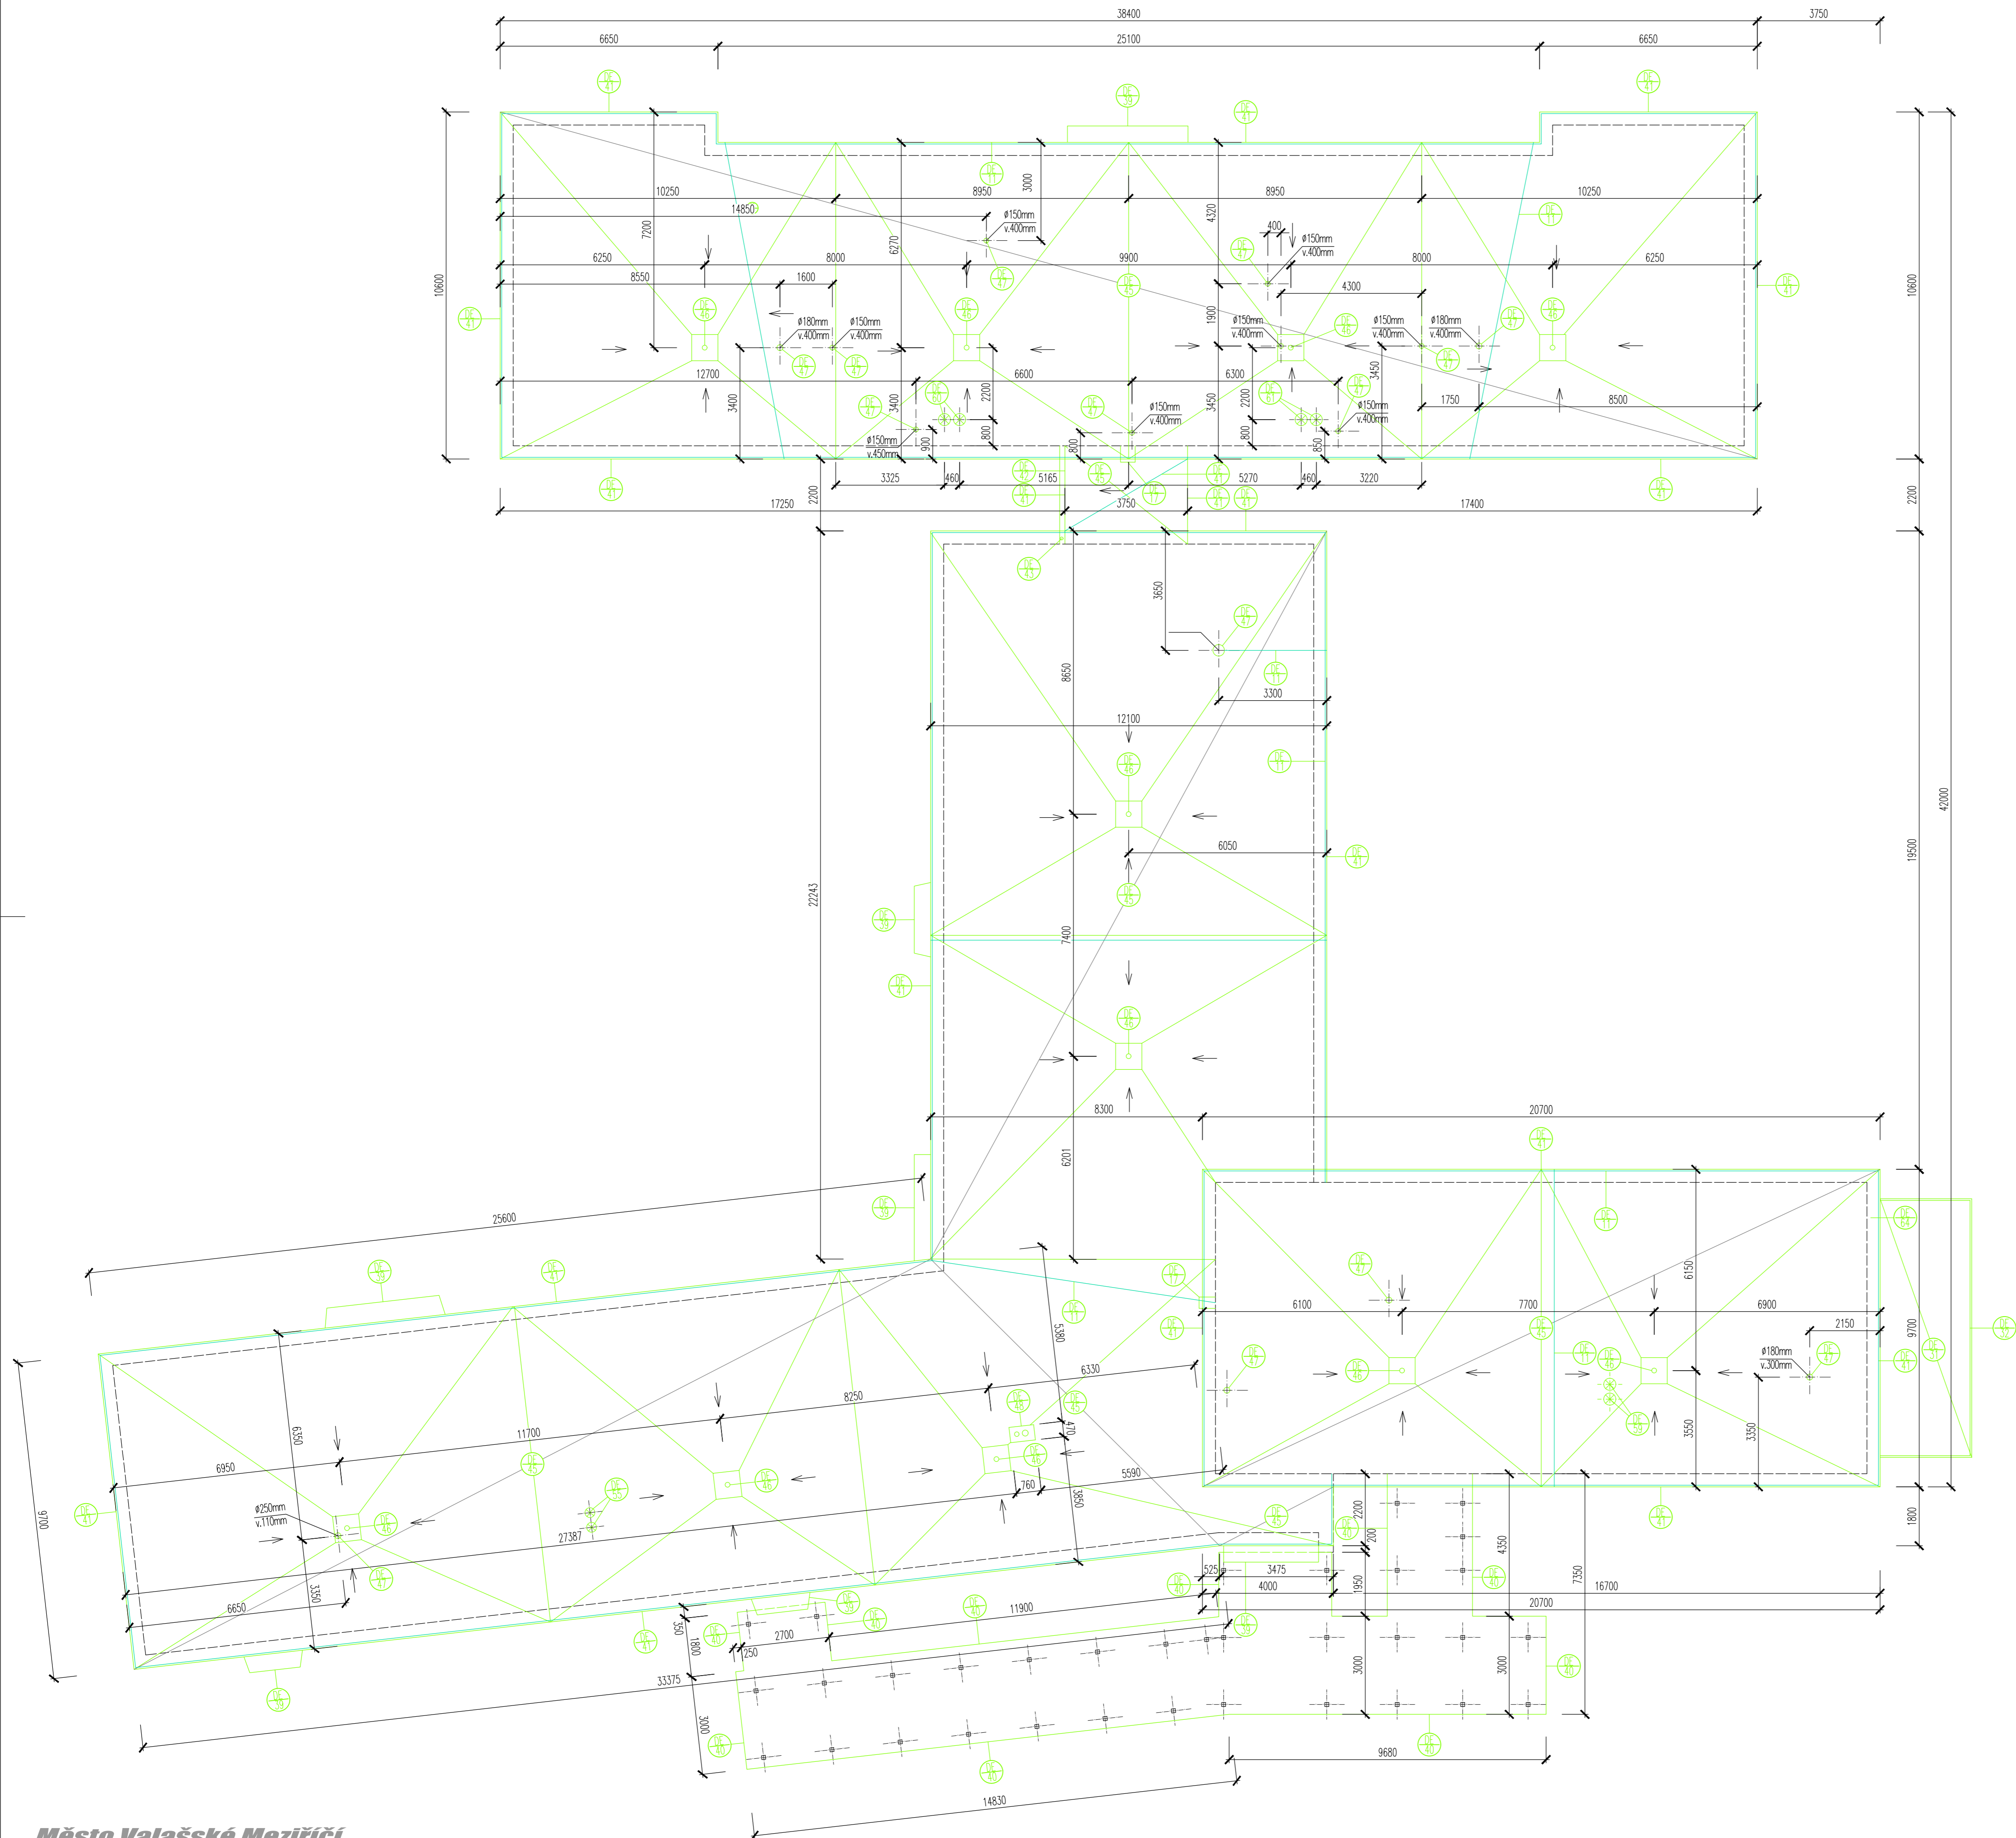

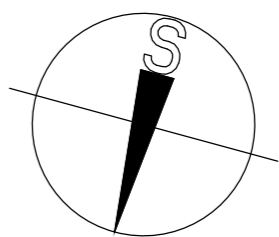

Město Valašské Meziříčí
Zlepšení tepelně-technických vlastností obvodových konstrukcí objektu MŠ Seifertova



0,000 = 294,500 m.n.m. = 1 NP

INFORMACE NA TOMTO VÝKRESU JSOU CHRÁNĚNY AUTORSKÝM ZÁKONEM A JEJICH DALŠÍ POUŽITÍ, ZMĚNY ČI ÚPRAVY JSOU BEZ PŘEDCHOZÍHO VYROVNÁNÍ AUTORSKÝCH PRÁV TRESTNÉ.

Vypracoval Ing. Ivana SUROVCOVÁ Přezkoumal Ing. Radomír TYML Schválil Ing. Petr KOSÍK	Akce Zlepšení tepelně-technických vlastností obvodových konstrukcí objektu MŠ Seifertova	Investor Město Valašské Meziříčí Náměstí 7, 757 01 Valašské Meziříčí 
 Kouty 1413, 757 01 Valašské Meziříčí IČ: 05752671, DIČ: CZ05752671 info@tykoa.cz tel. 737 865 855, 777 989 929	Druh dokumentace D.1.2 STAVEBNĚ-KONSTRUKČNÍ ŘEŠENÍ	Status dokumentace DOKUMENTACE PRO PROVÁDĚNÍ STAVBY
	Název dokumentu PŮDORYS STŘECHY - bourací práce	Číslo zakázky 3217
	Měřítko 1:50	Číslo dokumentace -
	Index -	Datum vydání 2020-05
	Jazyk CS	Č. výkresu D12.12