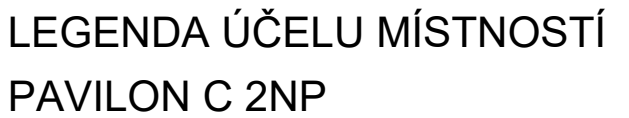


 


***Město Valašské Meziříčí***  
***Zlepšení tepelně-technických vlastností obvodových konstrukcí objektu MŠ Seifertova***



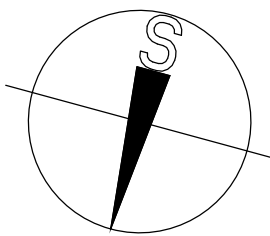
č.m.	Účel místnosti	Plocha m <sup>2</sup>
C201	SCHODIŠTĚ	24,88
C202	PŘÍPRAVA	20,66
C203	VÝTAHOVÁ SACHTA	0,63
C204	HERNA	45,45
C205	TRÍDA	43,59
C206	SKLAD LEHÁTEK	6,62
C207	UNĚVÁRNA, WC	16,33
C208	PRACOVNA	8,64
C209	KABINET, SKLAD	8,64
C210	TRÍDA	43,59
C211	HERNA	45,45
C212	SKLAD LEHÁTEK	6,62
C213	UNĚVÁRNA, WC	15,45

☐ STÁVAJÍCÍ KONSTRUKCE BEZ ROZLIŠENÍ

- |   |   |
|---|---|
|  | NOVÉ PRVKY A KONSTRUKCE   |
|  | VKZS – KOMPLETNÍ VNĚJŠÍ KONTAKTNÍ ZATEPLOVACÍ SYSTÉM, SYSTÉMOVÉ ŘEŠENÍ ETICS, TEPELNÁ ISOLACE Z EXPANDOVANÉHO POLYSTYRENU EPS 100 F II, 200 mm, $\lambda_0 = 0,037 \text{ W/m}\cdot\text{K}$  |
|  | VOZS – KOMPLETNÍ VNĚJŠÍ ZATEPLOVACÍ SYSTÉM S OBKLADEM HLINÍKOVÝMI LAMELAMI (SYSTÉMOVÉ ŘEŠENÍ), TEPELNÁ ISOLACE DESKAMI Z MINERÁLNÍCH VLÁKEN V CELEM OBJEMU HYDROFOBIZOVANÝCH II, 200 mm, $\lambda_0 = 0,035 \text{ W/m}\cdot\text{K}$ |

BARVNÉ ŘEŠENÍ POVRCHŮ JE PATRNO VE VÝKRESOVÉ DOKUMENTACI ČÁSTI D.1.1 ARCHITEKTONICKO-STAVEBNÍ ŘEŠENÍ

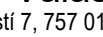
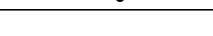
 VENKOVNÍ ŽALUZIE VIZ SAMOSTATNÝ VÝPIS



R1	Doplnění venkovních žaluzií a okenních fólií	2020-05
R0		2018-08
Revize	Název	Datum

0.000 = 294.500 m.n.m. = 1 NP

INFORMACE NA TOMTO VÝKRESE JSOU CHRÁNĚNY AUTORSKÝM ZÁKONEM A JEJICH DALŠÍ POUŽITÍ, ZMĚNY ČI ÚPRAVY JSOU BEZ PŘEDCHOZÍHO VYROVNÁNÍ AUTORSKÝCH PRÁV TRESTNÉ

Vypracoval	Ing. Ivana ADÁMKOVÁ	Alce	Zlepšení tepelně-technických vlastností obvodových konstrukcí objektu MŠ Seifertova		Investor	Město Valašské Meziříčí Náměstí 1, 757 01 Valašské Meziříčí	
Prezkoumal	Ing. Radomír TYML						
Schválil	Ing. Petr KOŠÍK						
 Koutky 1413, 757 01 Valašské Meziříčí IČ: 05538671, DIČ: CZ05538671 info@tyko.cz tel. 737 865 855, 777 989 929			Druh dokumentace	Status dokumentace			
			D.1.2 STAVEBNÍ-KONSTRUKČNÍ ŘEŠENÍ		DOKUMENTACE PRO PROVÁDĚNÍ STAVBY		
			Název dokumentu	Číslo zakázky		Číslo dokumentace	
			PŮDORYS ZNP - PAVILON C - nový stav		3217		
			Měřítko 1:50		Kód dokumentace		
			Index	Dotum vydání	Jazyk	Č. výkresu	
			R1	2020-05-01	CS	D12.17	