




PŮDORYS

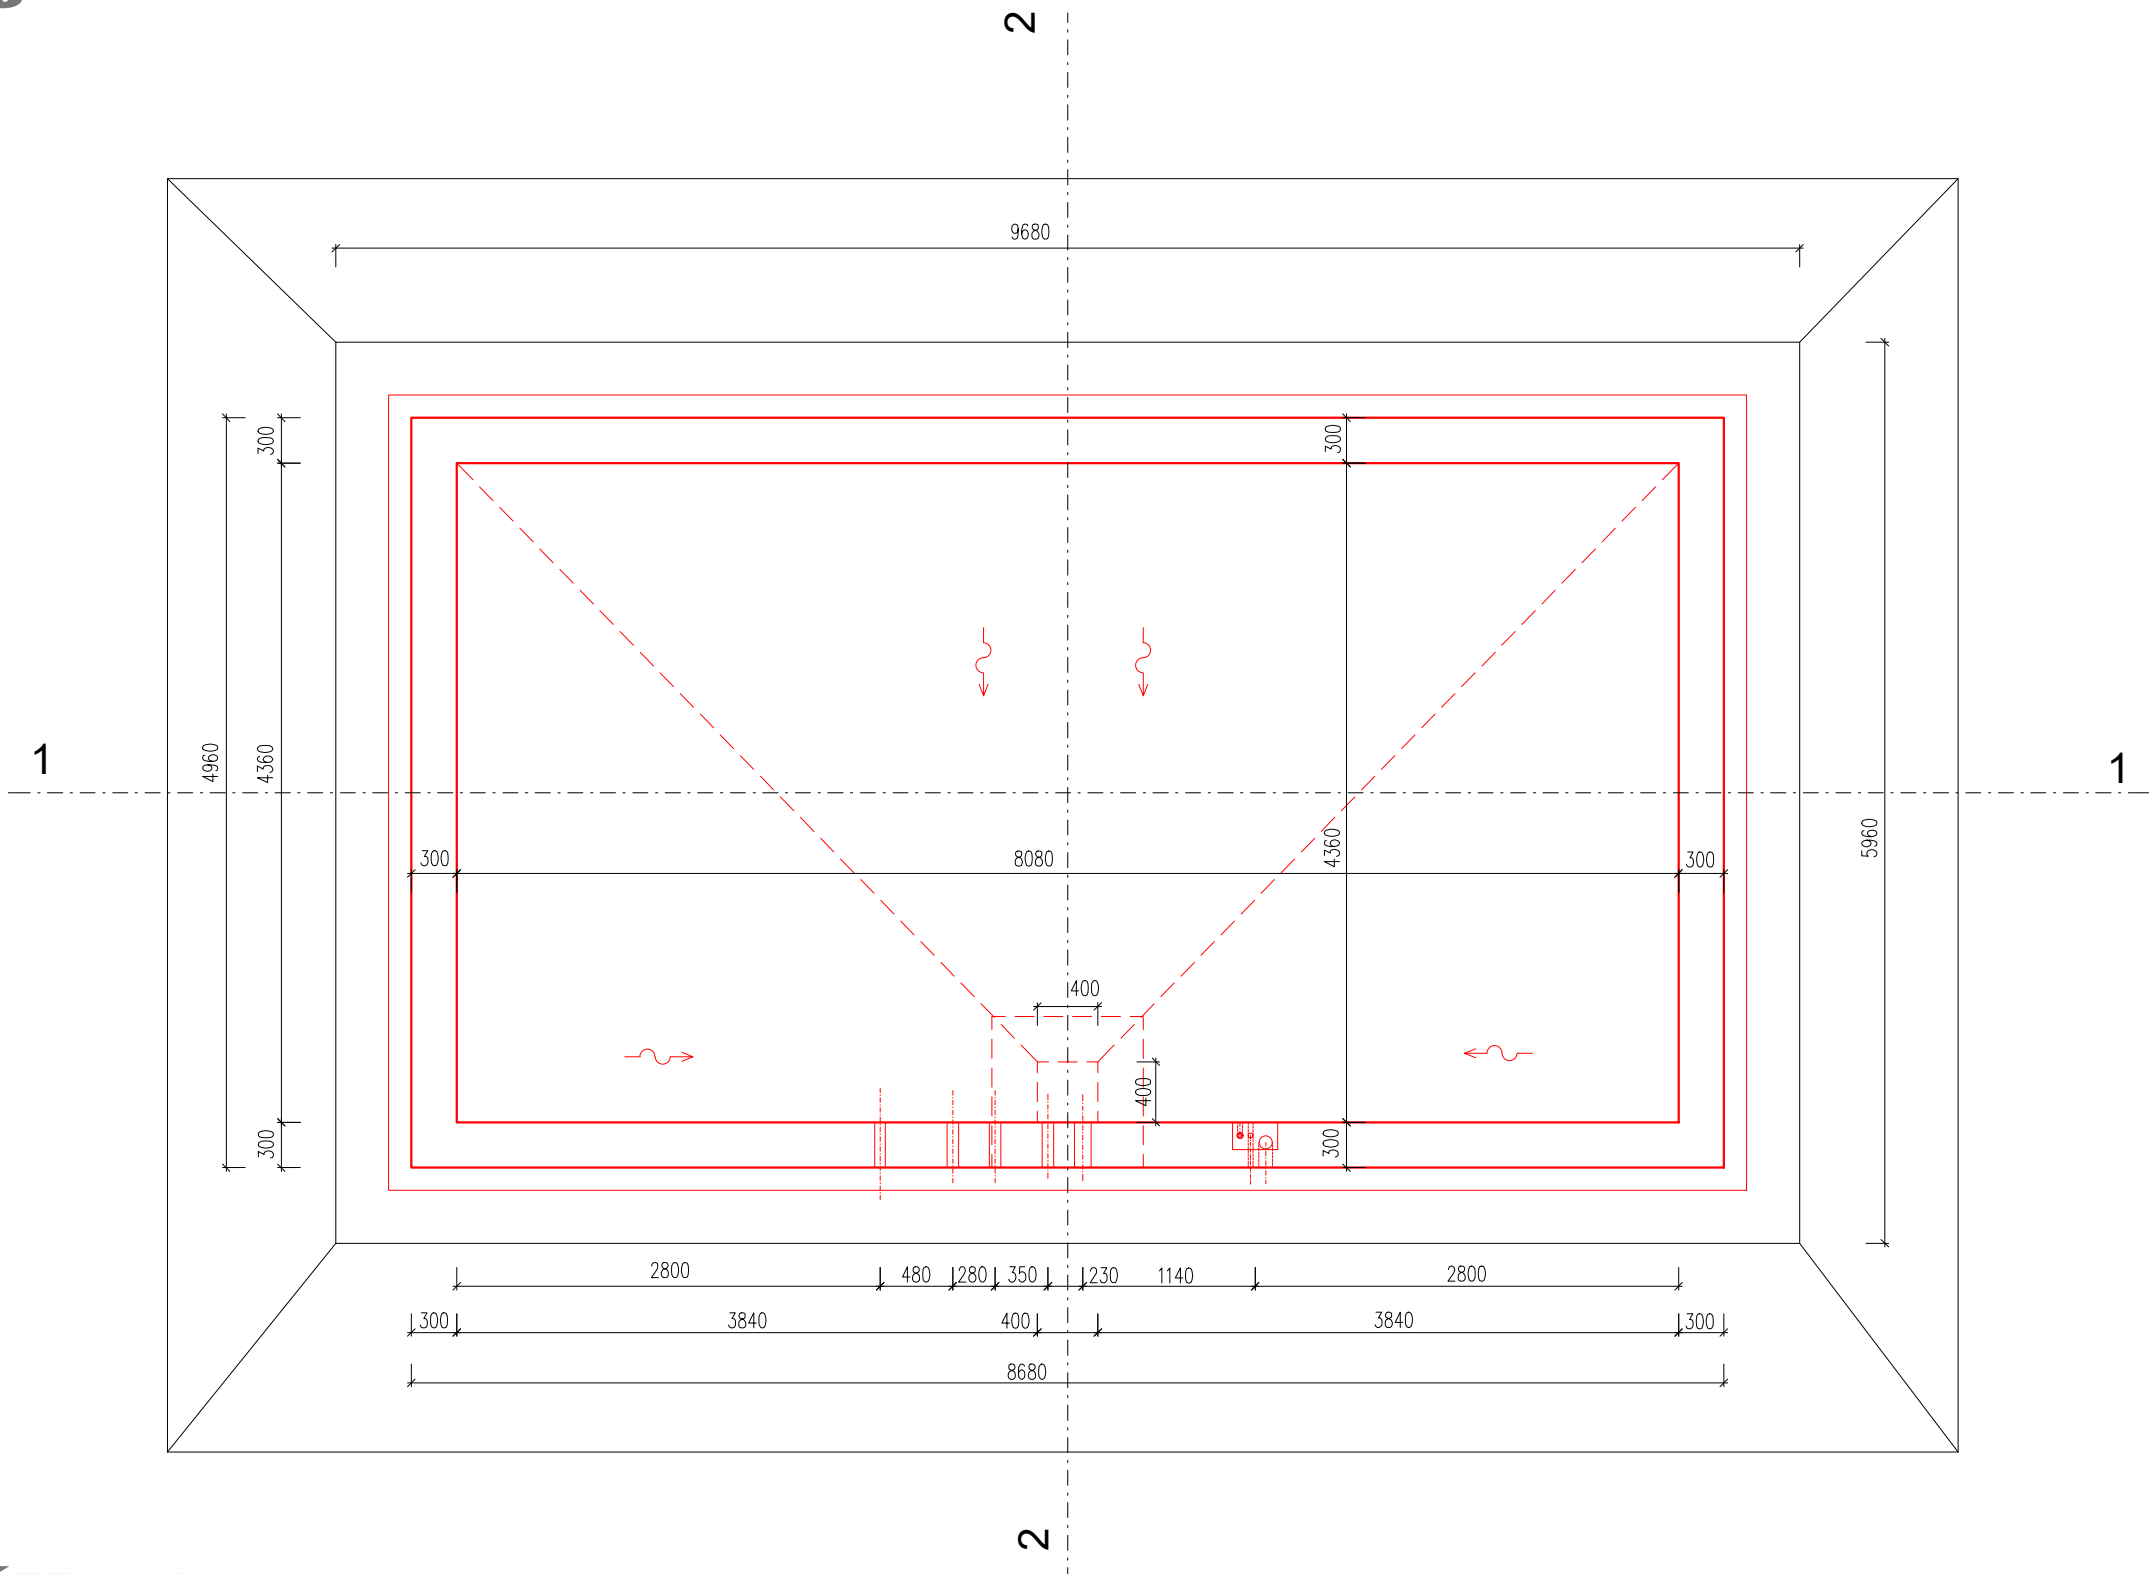

DETAIL NAPOJENÍ KONSTRUKCÍ

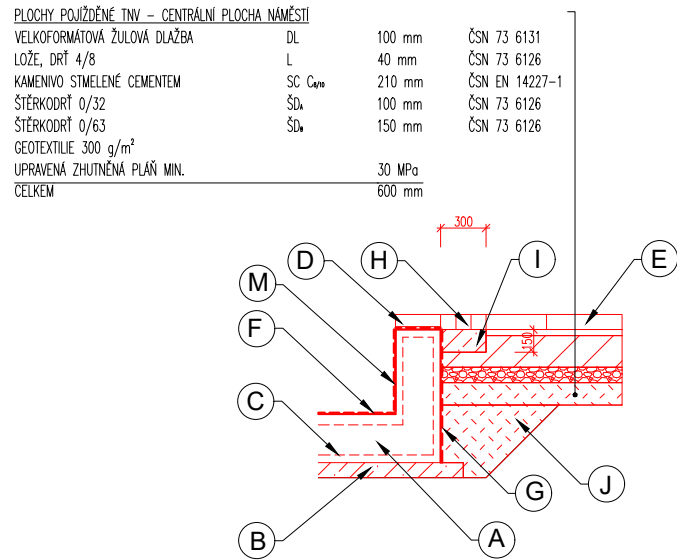

PODÉLNÝ ŘEZ 1 - 1

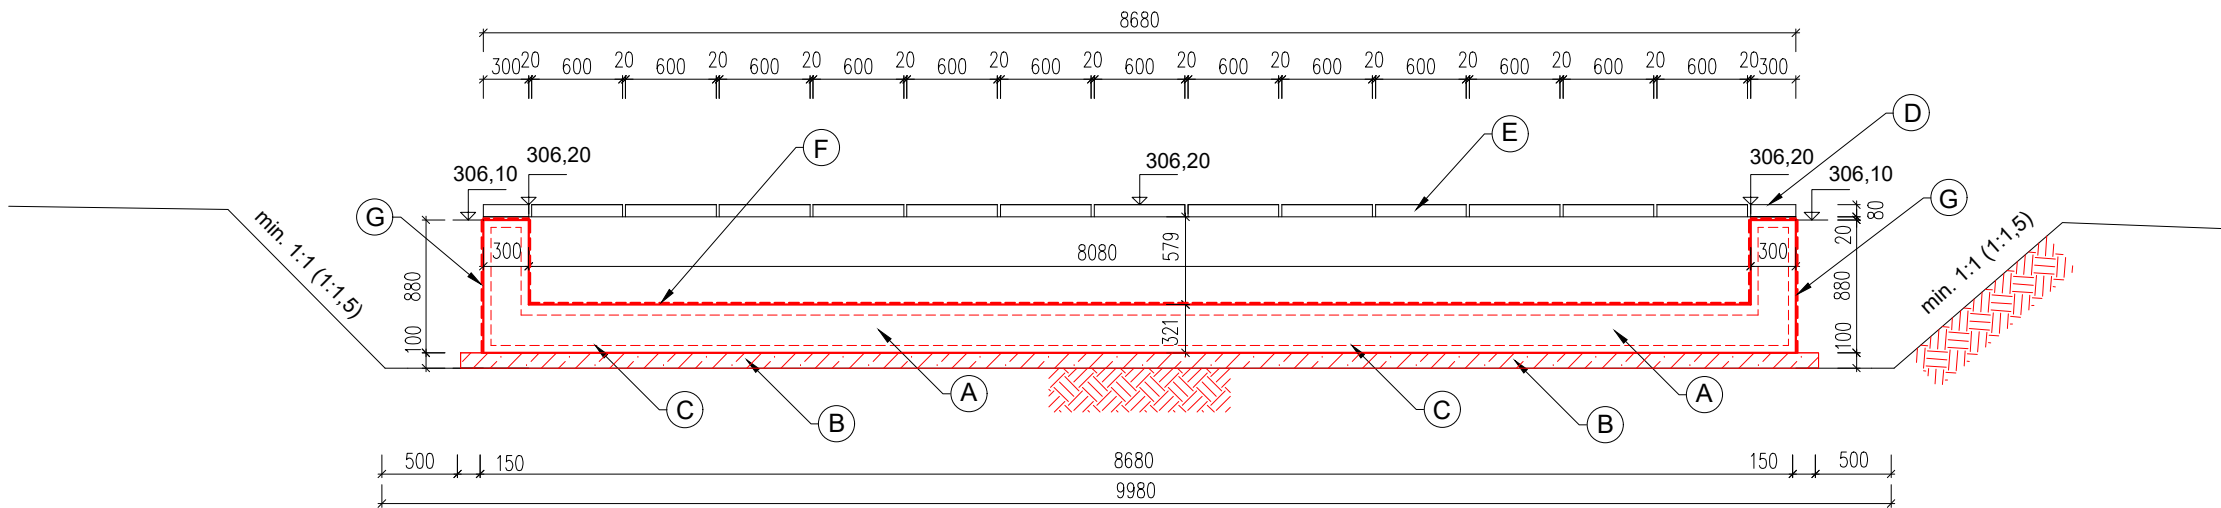




LEGENDA:

- A ŽELEZOBETONOVÁ KONSTRUKCE C 30/37–XF3
- B PODKLADNÍ BETONOVÁ SMĚS C 20/25 TL. 150MM
- C VÝZTUŽ KARISIT 100*100*8 MM, KRYTÍ VÝZTUŽE MIN. 50 MM
- D ŽULOVÉ KAMENOREZY TL 80 MM
- E ŽULOVÉ KAMENOREZY TL 100 MM
- F DVOJITÁ HYDRIZOLAČNÍ STĚRKA S VLOŽENOU VRSTVOU Z ARMOVACÍ TKANINY 314 g/m2
- A OCHRANNÝM NÁTĚREM JE APLIKOVÁNA NA VNITŘNÍ SPODNÍ PLOŠE BETONOVÉ KONSTRUKCE
- G DVOJITÝ PENETRAČNÍ NÁTĚR BETONOVÉ KONSTRUKCE BUDE UKONČEN NA HORNÍ HRANÉ KONSTRUKCE
- H TROJŘÁDEK ŽULOVÉ KOSTKY 8/10 MM ULOŽENÝ DO BETONOVÉHO LŐŽE S VYSPÁROVÁNÍM MC
- I BETONOVÁ SMĚS C 20/25–XF3 TL 150 MM
- J ZÁSYP ZE ŠTĚRKODRTI ŠD FRAKCE 0–63
- K PROSTUP PRO VYPOUŠTĚNÍ OBSAHU NÁDRŽE VIZ VÝKRESOVÁ DOKUMENTACI NIŽE
- L KOMBIARMATURA SÁNÍ FILTRACE VIZ VÝKRESOVÁ DOKUMENTACE NIŽE
- M DVOJITÁ HYDRIZOLAČNÍ STĚRKA S OCHRANNÝM NÁTĚREM BEZ ARMOVACÍ TKANINY JE APLIKOVÁNA NA VNITŘNÍ SVISLÉ STRANY BETONOVÉ KONSTRUKCE A JE ZAKONČENA V ÚROVNI JEJÍ HORNÍ HRANY

PROSTUPY VIZ VÝKRES TECHNOLOGIE VODNÍHO PRVKU – VÝKTRES ČÍSLO D.2.3.1.3

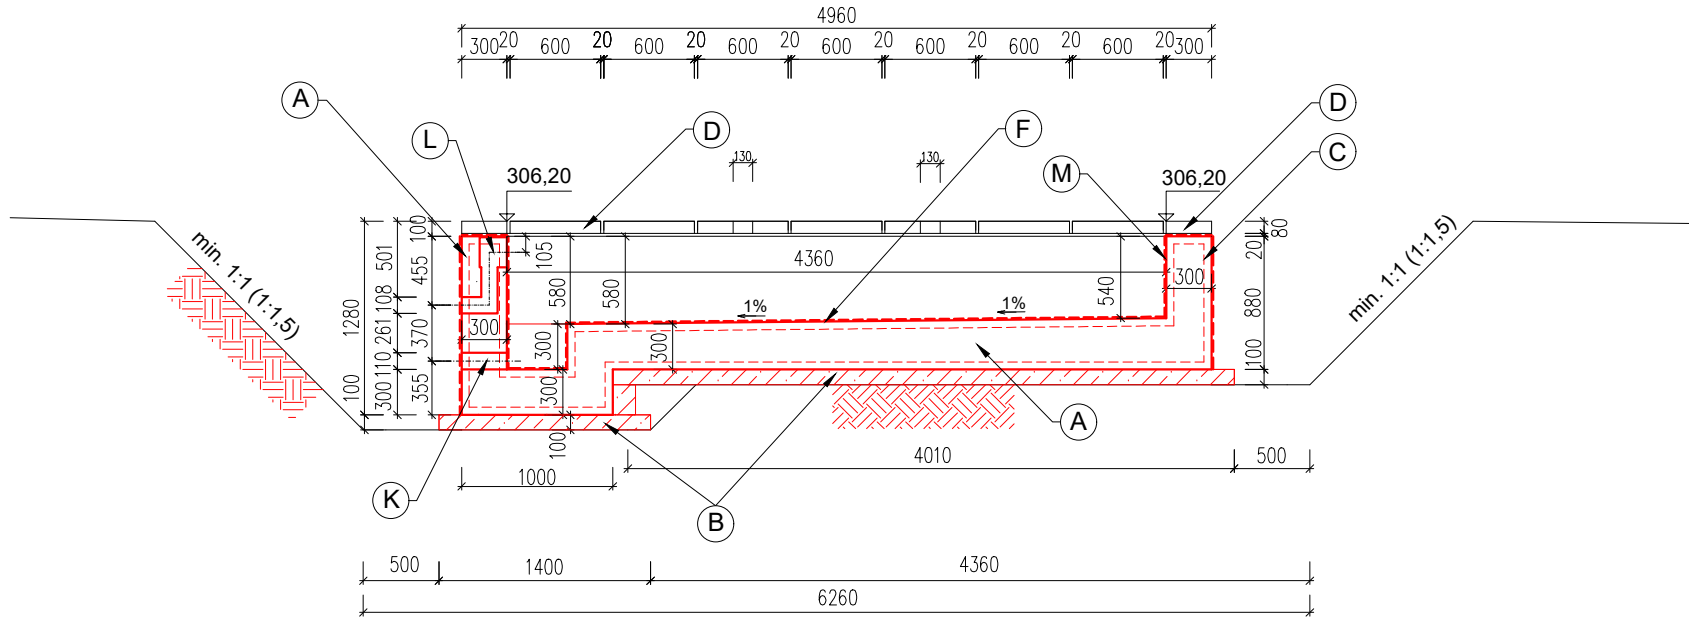PŘÍČNÝ ŘEZ 2 - 2



POLPOHOPIS A VÝŠKOPIS ZAKRESLENÝCH SÍTÍ JE POUZE INFORMATIVNÍ. PŘED ZAHÁJENÍM STAVEBNÍCH PRACÍ NUTNO NECHAT SÍŤ VYPYČETI ODBORNĚ ZPŮSOBLOU OSOBOU. INFORMACE NA TOMTO VÝKRESĚ JSOU CHRÁNĚNÝ AUTORSKÝM ZÁKONEM A JEJICH DALŠÍ POUŽITÍ, ZMĚNY ČI ÚPRAVY JSOU BEZ VÝPOČETU VYHOVÁNÍ AUTORSKÝCH PRÁV TRESTNÉ.					
Výpracoval	Ivan TOMEK	Akce	Investor		
Přezkoumal	Ing.arch. KOŠÍKOVÁ Martina	REVITALIZACE NÁMĚSTÍ VE VALAŠSKÉM MEZIRÍČÍ KATASTRÁLNÍ ÚZEMÍ VALAŠSKÉ MEZIRÍČÍ - MĚSTO	Město Valašské Meziříčí Náměstí 7, 757 01 Valašské Meziříčí		
Schválil	Ing. Hana TOMKOVÁ				
 Hemy 914 757 01 Valašské Meziříčí IČO:64088545 360dc@360dc.cz, www.360dc.cz		Druh dokumentace	Status dokumentace		
		D.1.3.1 VODNÍ PRVEK FONTÁNA SO 302	DPS		
		Název dokumentu	Číslo zakázky	Číslo dokumentace	
		PŮDORYS, ŘEZY A DETAILS Měřítko 1:50	3016	2016-3016	
			Kód dokumentace		
Index	Datum vydání	Číslo výkresu			
-	2020-11	D.1.3.1.2.2			