
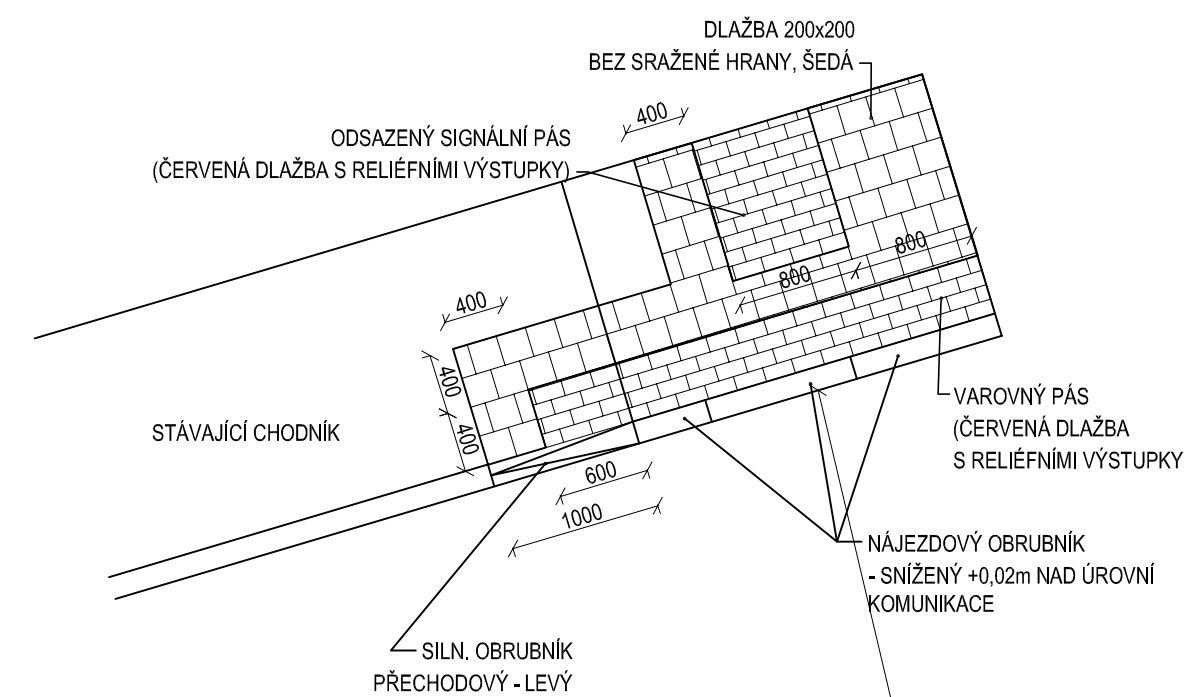


## ZÁSADY BEZBARIÉROVÉHO ŘEŠENÍ


### DETAIL 3

PŮDORYS  
MÍSTO PRO PŘECHÁZEN  
(km 0,150-0,156)

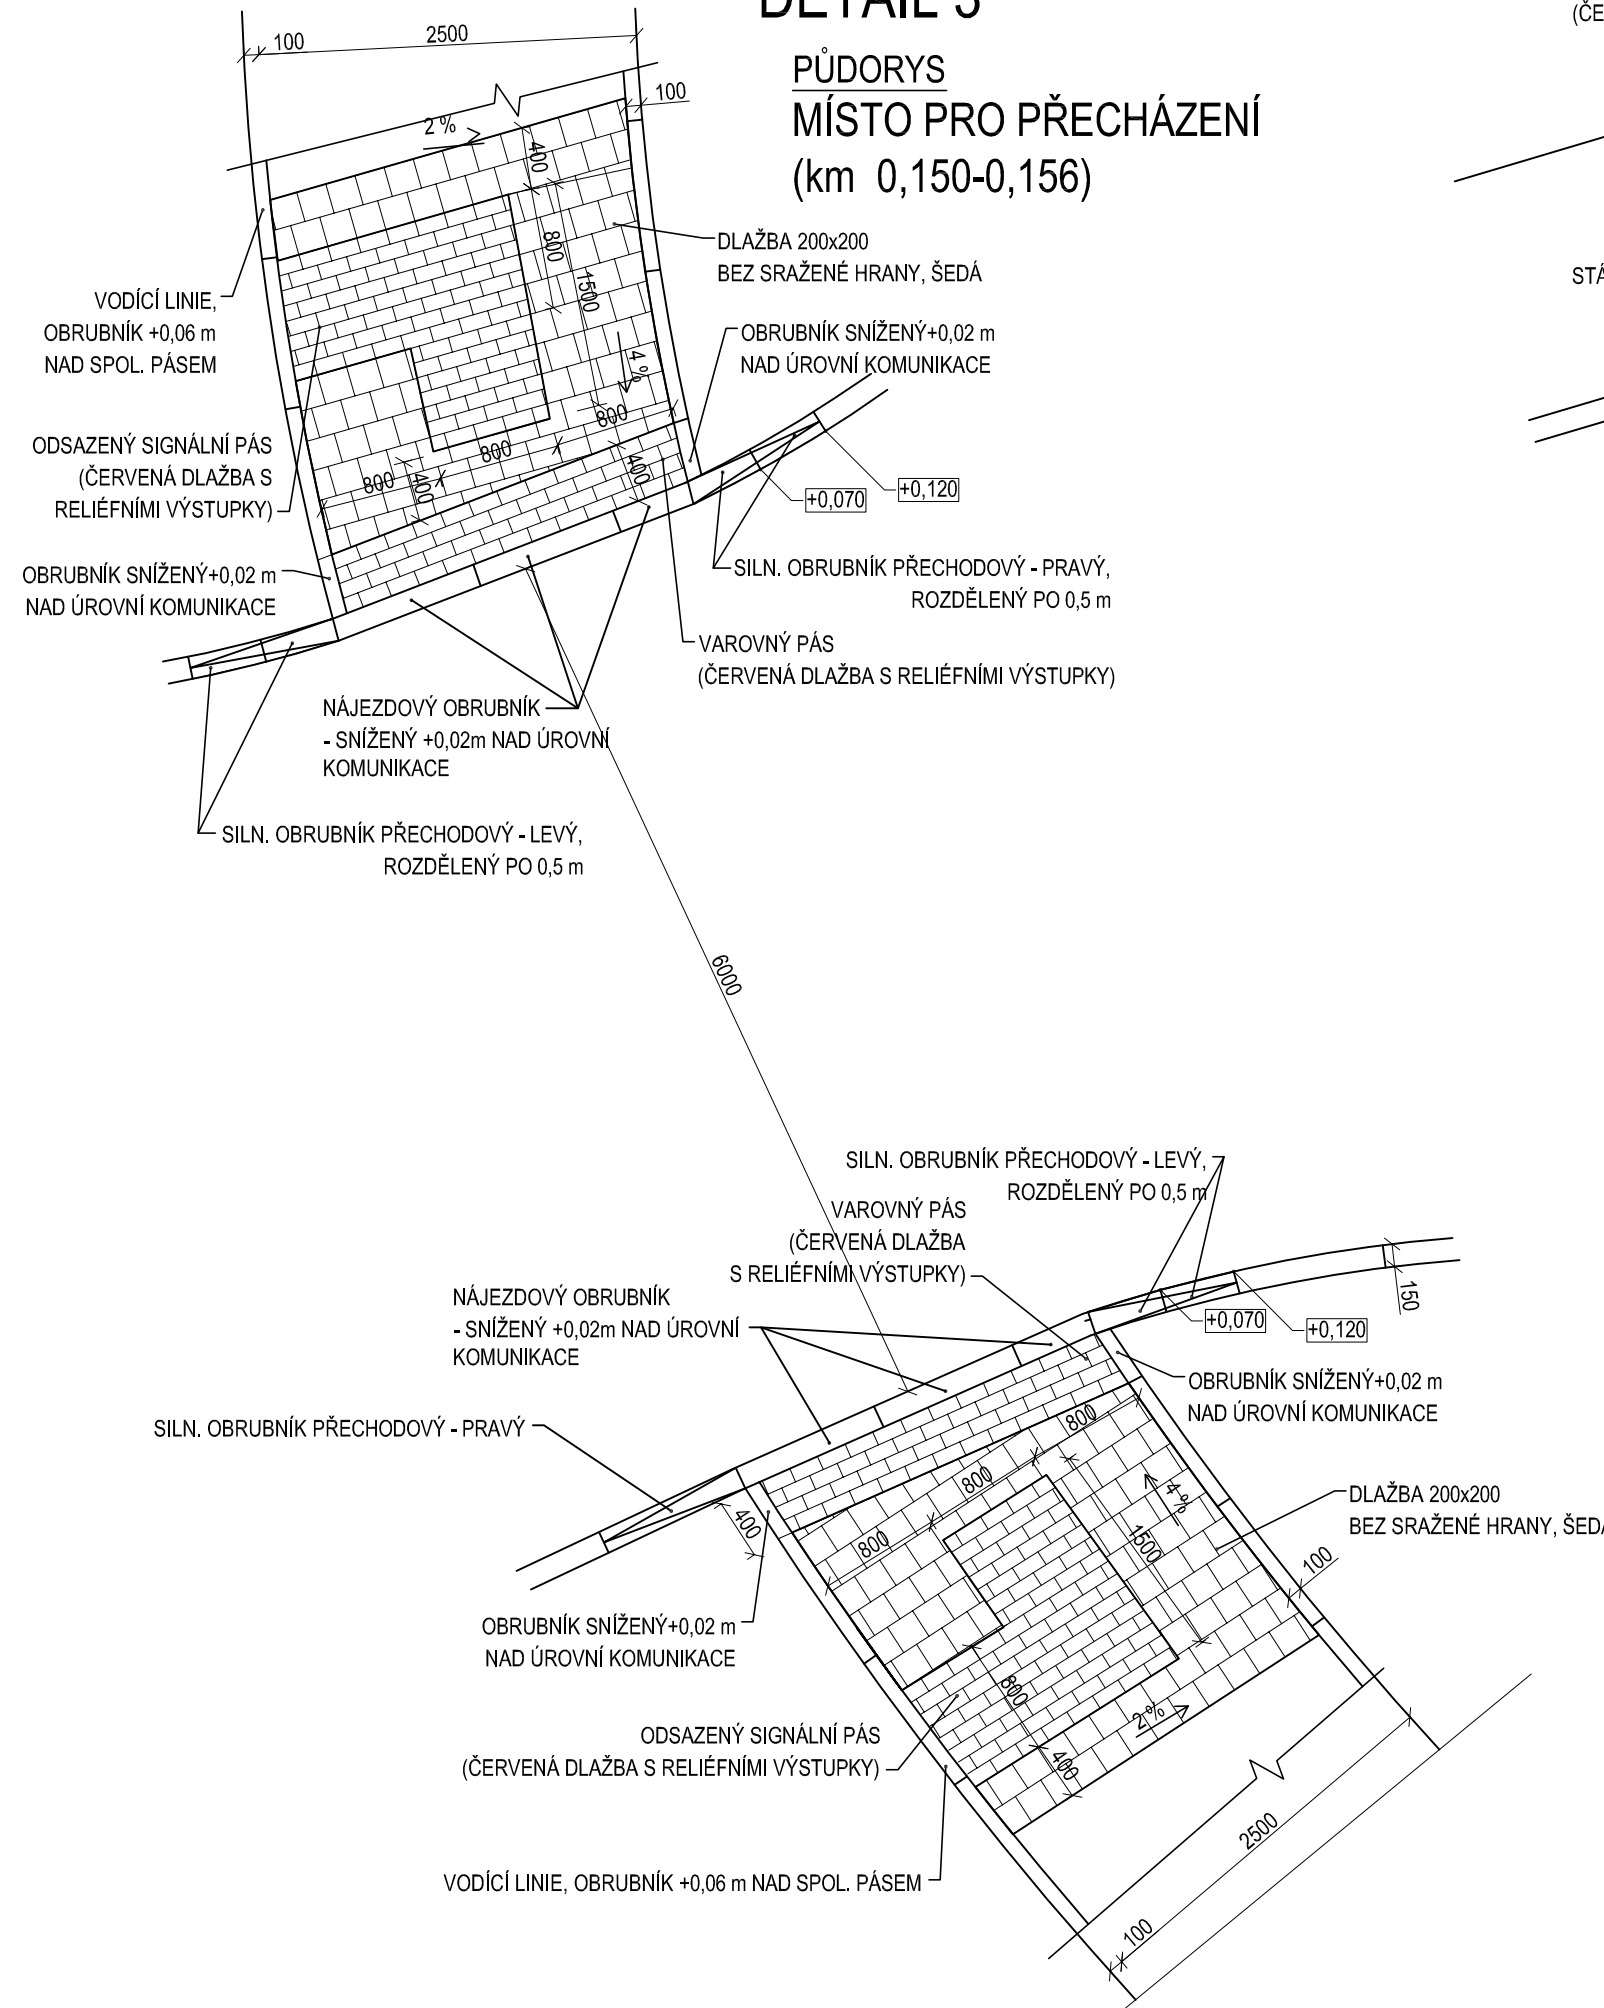


## DETAIL 4

PŮDORYS  
MÍSTO PRO PŘECHÁZENÍ  
(konec společného pásu, bude  
zrušeno při stavbě II.etapy  
společného pásu)

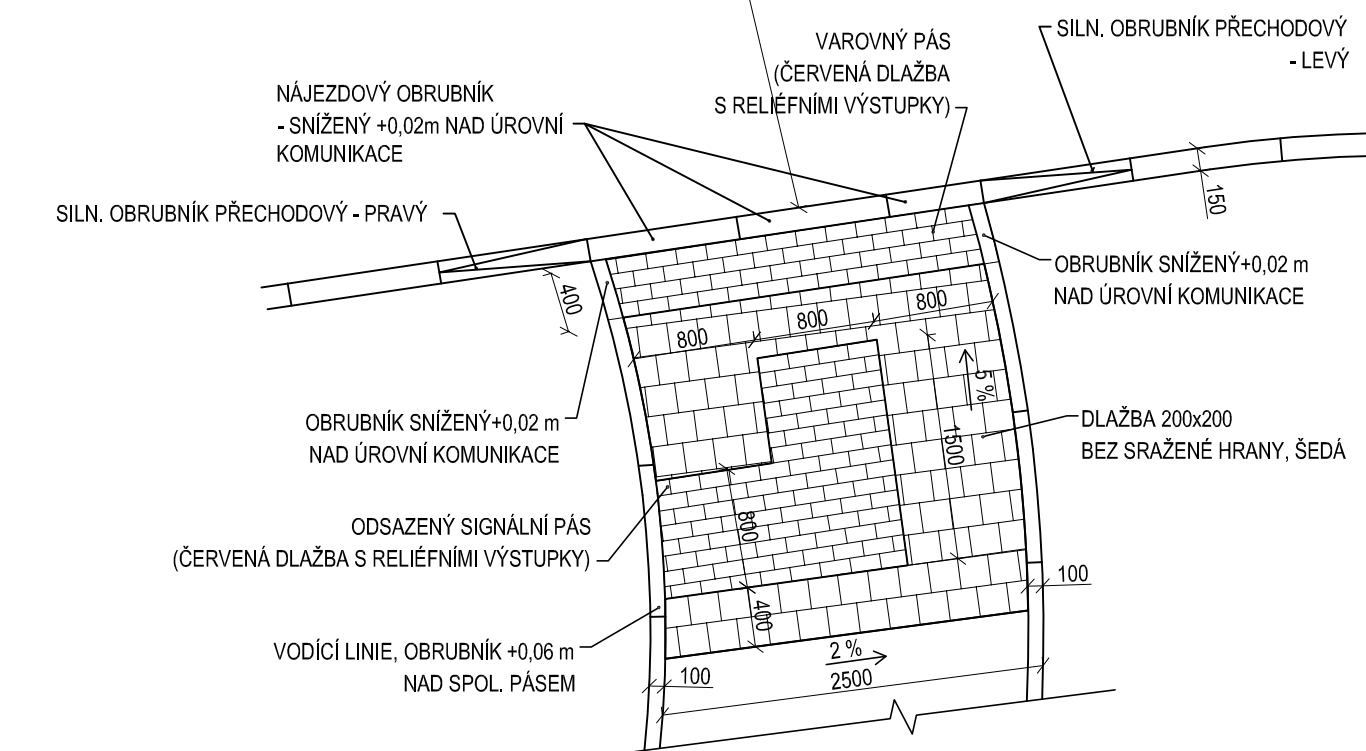


## DETAIL 1

PŮDORYS  
VZOROVÉ ŘEŠENÍ VJEZDU - SNÍŽENÝ PÁS V CELÉ PLOŠE (KM 0,0344 - 0,0404)

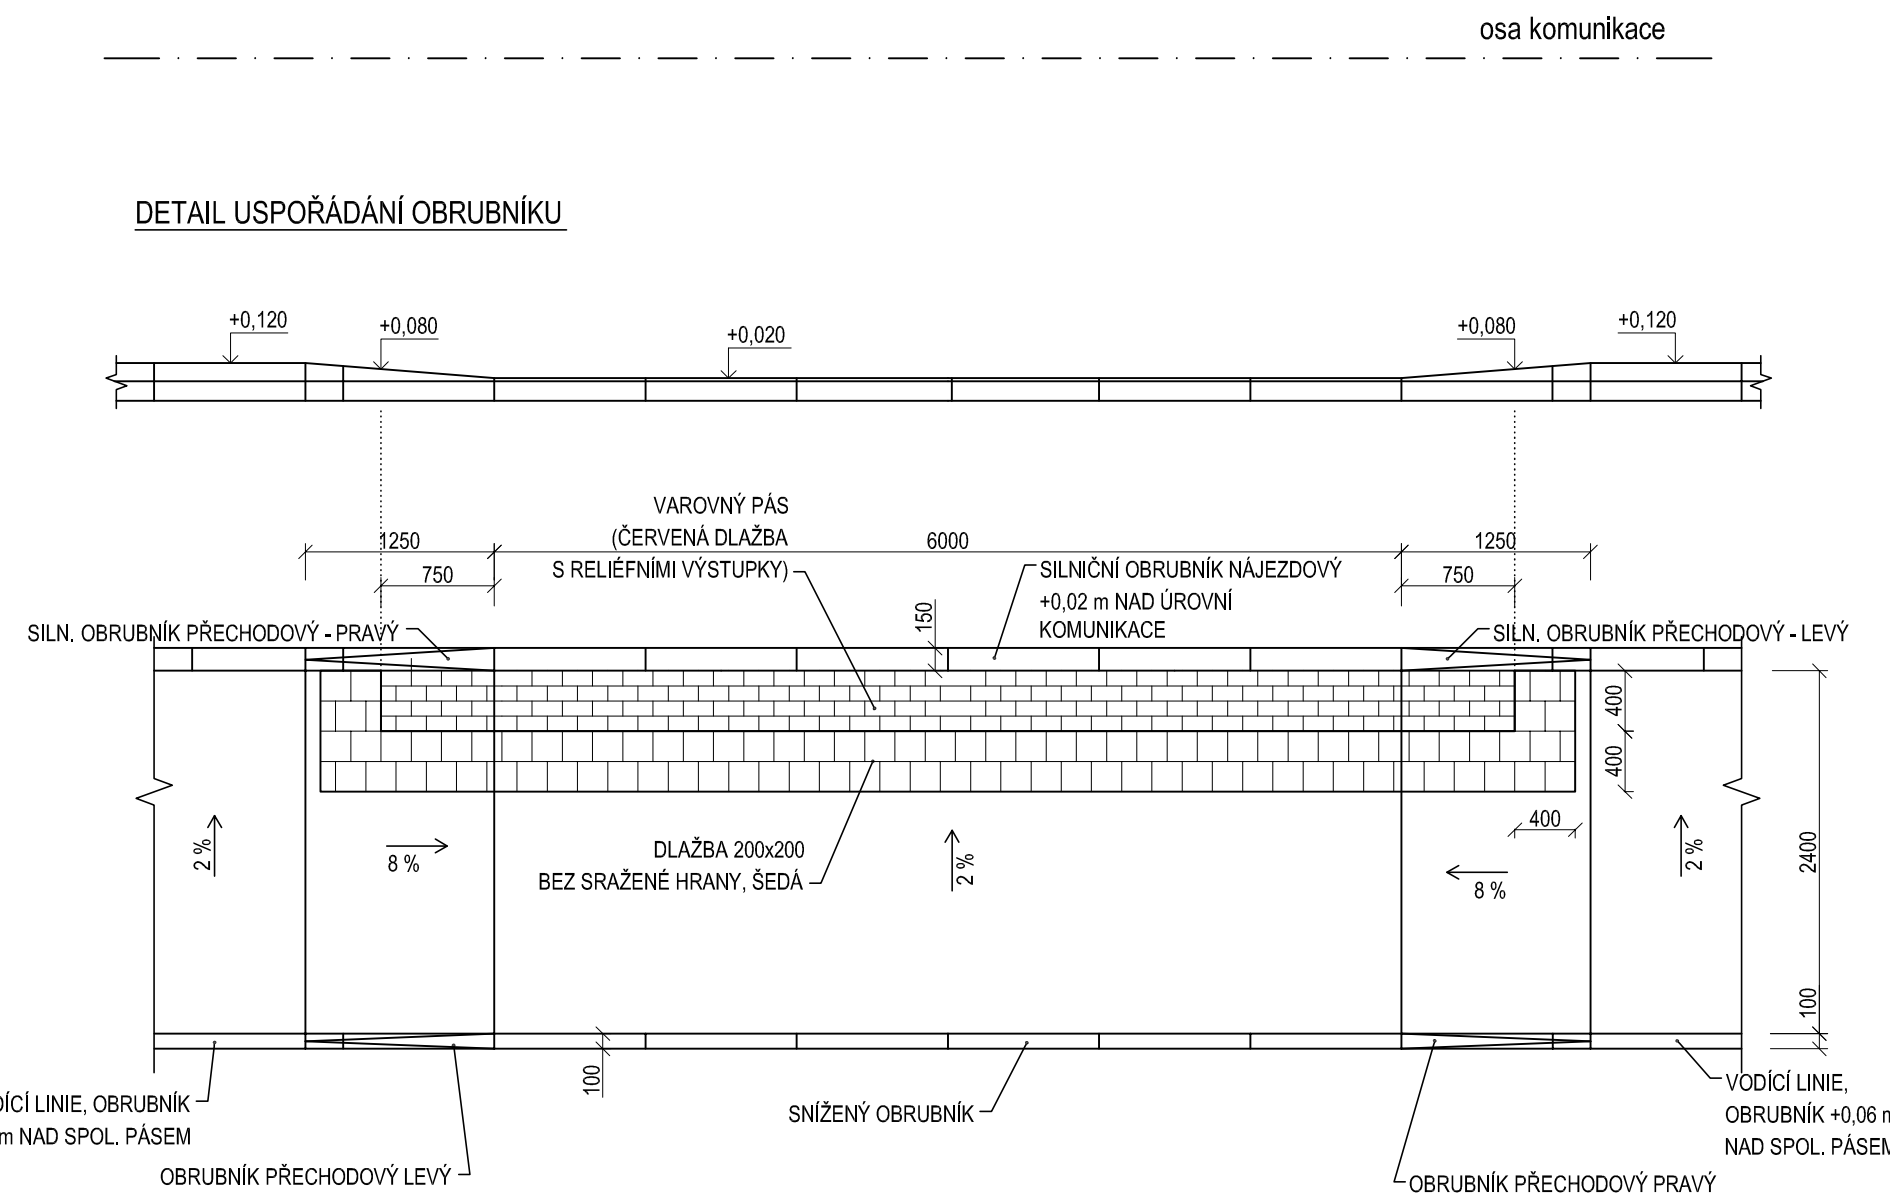

## DETAIL 2

PŮDORYS  
VZOROVÉ ŘEŠENÍ VJEZDU - SNÍŽENÝ PÁS V CELÉ PLOŠE (KM 0,0746 - 0,0806)

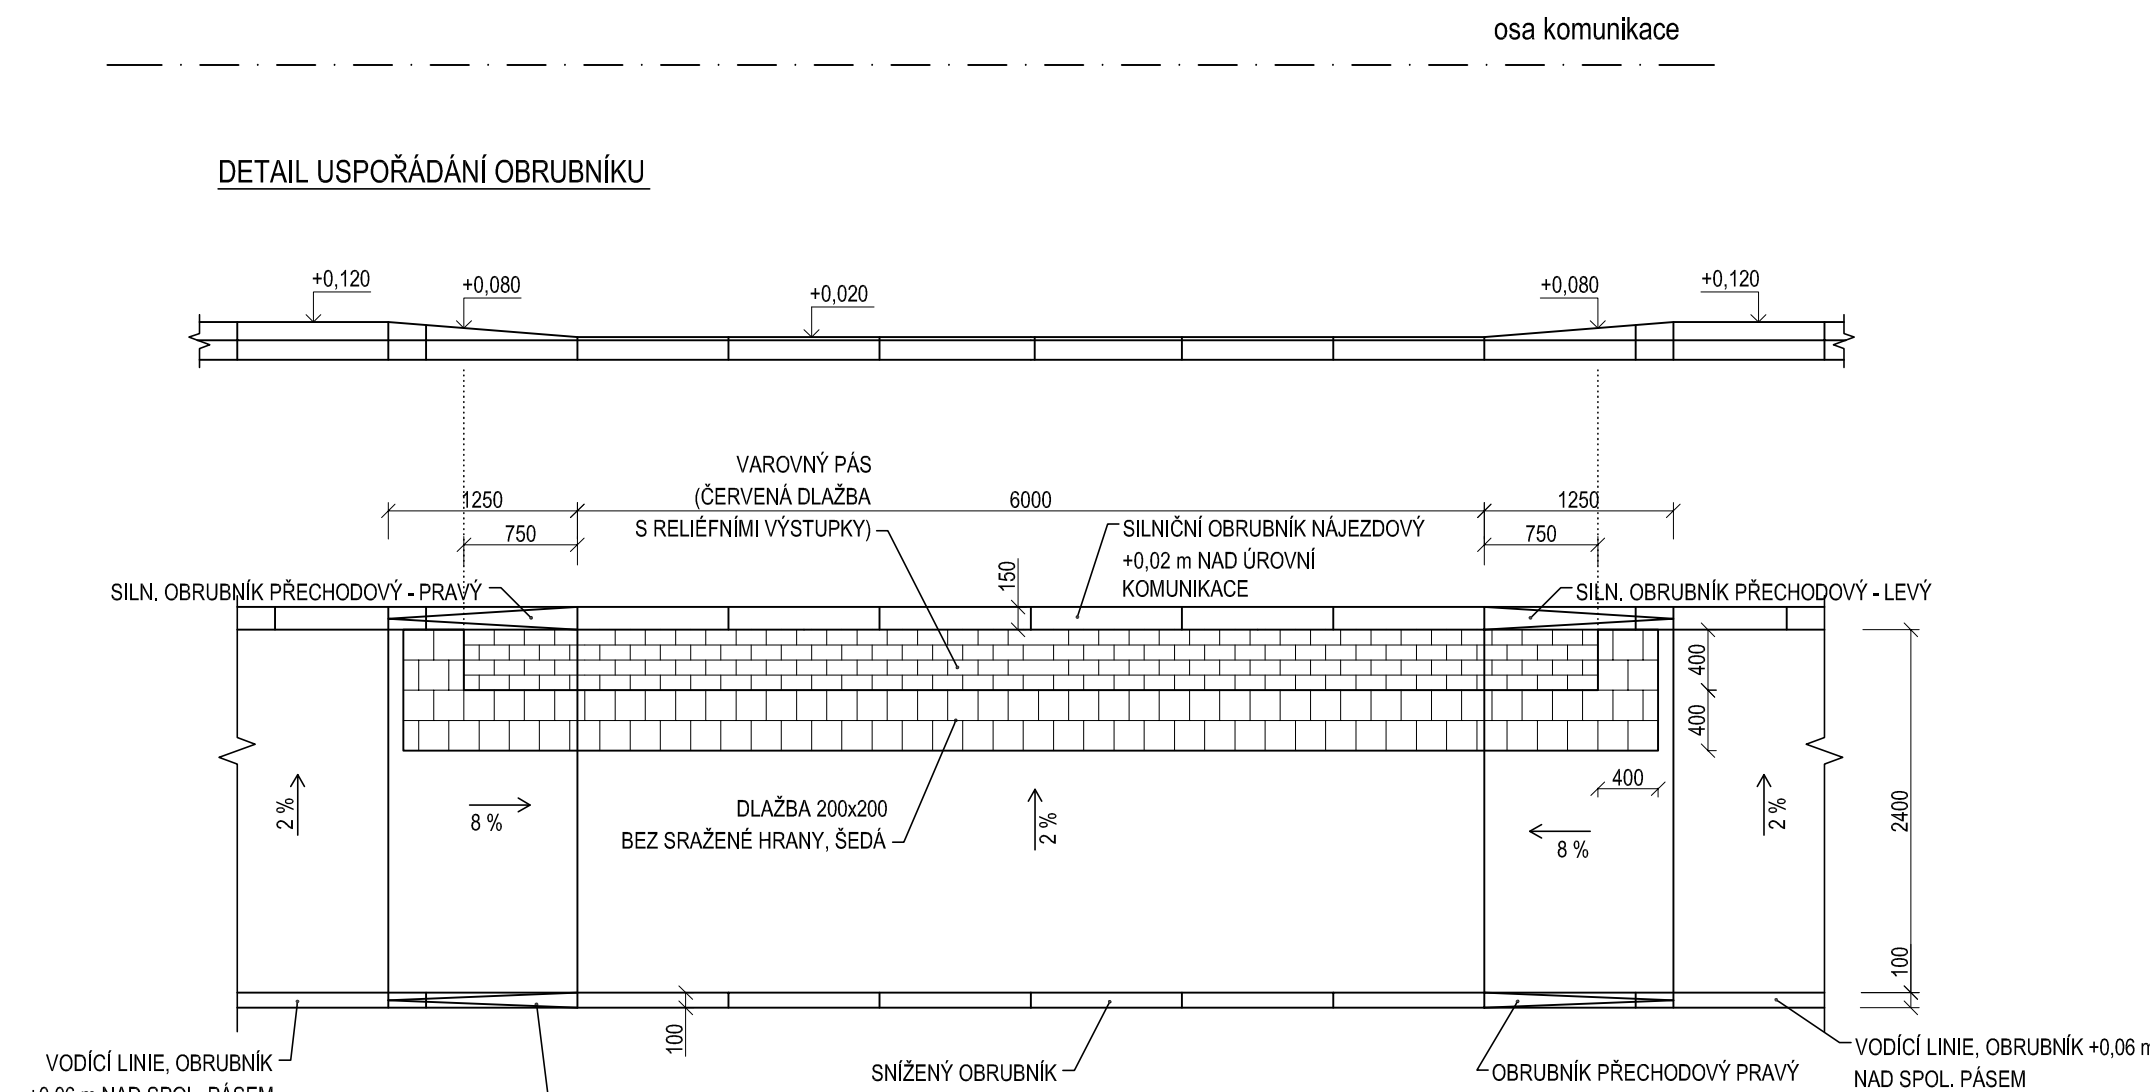

Projektant ING. PAVEL ČUNEK Vrbenská 245 75701 Valašské Meziříčí e-mail: ipc.vm@seznam.cz tel. 571 620 621	Stavba  SPOLEČNÝ PÁS PRO CYKLISTY A CHODCE UL. M. ALŠE - I.ETAPA	Investor Město Valašské Meziříčí	
Vypracoval Ing. Zdeňka Janků		Číslo zakázky 2/2017	
		Stupeň DSP	
		Formát 5 x A4	
Zodp. projektant Ing. Zdeňka Janků		Datum 6/2018	
Kontroloval Ing. Pavel Čunek	Název výkresu ZÁSADY BEZBARIÉROVÉHO ŘEŠENÍ	Měřítko 1:50	Číslo výkresu B.6.2