


LEGENDA MÍSTNOSTÍ


Č.M	NÁZEV
301	PROSTOR SCHODIŠTĚ
302	CHODBA
303	CHODBA
304	CHODBA
305	ZKUŠEBNA
306	CHODBA
307	ROZVODOVNA
308	ZVUK. A OSVĚTLOVACÍ KABINA
309	SKLAD TECHNIKY
310	BALKON
311	KANCELÁŘ ŘEDITELE
312	ČAJOVÁ KUCHYŇKA + ARCHIV
313	LÓŽE
314	LÓŽE
315	LÓŽE
316	KANCELÁŘ

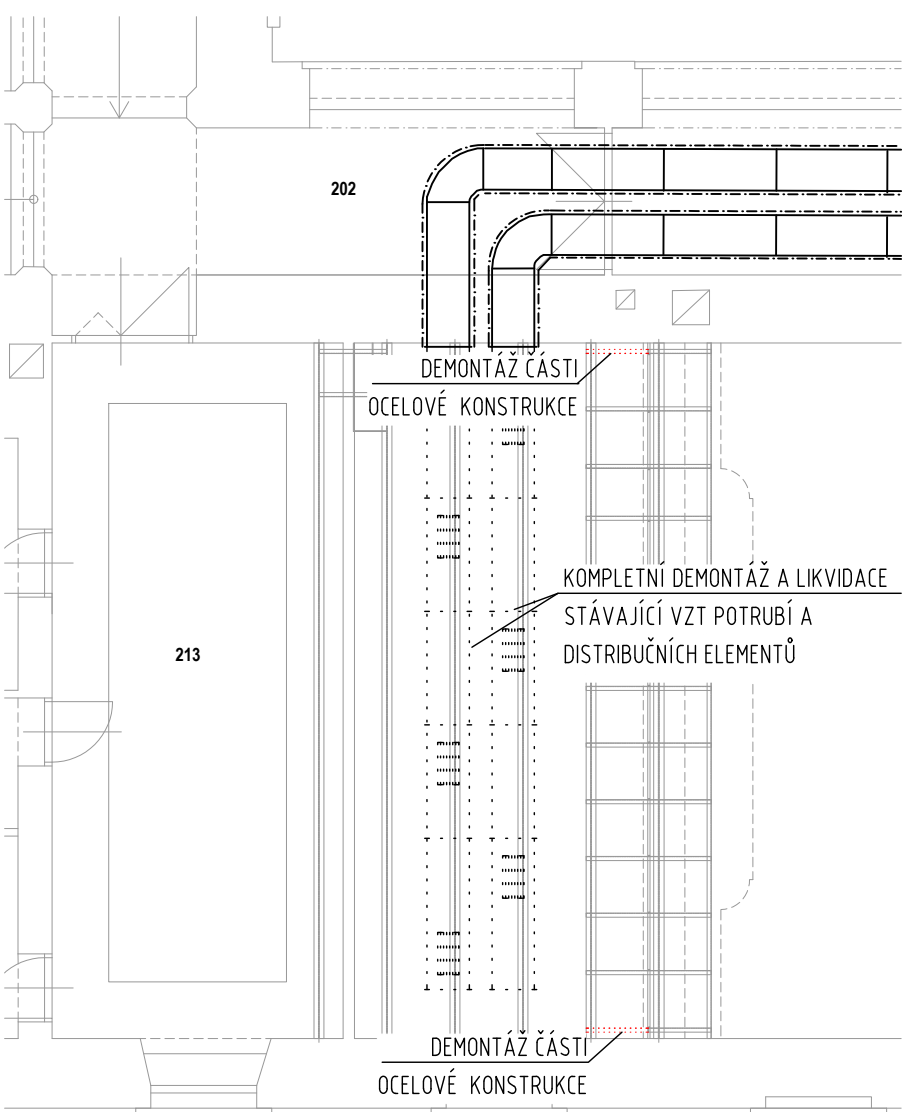

LEGENDA MÍSTNOSTÍ

Č.M	NÁZEV
201	PROSTOR SCHODIŠTĚ
202	CHODBA
203	ÚPRAVNA-ŽENY
204	PŘEDSÍN WC-ŽENY
205	WC-ŽENY
206	WC-ŽENY
207	WC-ŽENY
208	WC-OSOBY SE SNÍŽ. SCHOP. POHYBU
209	WC-MUŽI
210	WC-MUŽI
211	WC-MUŽI
212	PŘEDSÍN WC-MUŽI
213	KUŘÁRNA
214	HLEDIŠTĚ
215	JEVIŠTĚ
216	SKLAD
217	MANIPULACE
218	VÝTAH
219	WC-ÚČINKUJÍCÍ
220	PŘEDSÍN WC-ÚČINKUJÍCÍ
221	UMÝVÁRNA-ÚČINKUJÍCÍ
222	SPRCHA
223	SKLAD
224	PŘEDSÁLÍ
225	CHODBA
226	STROJOVNA VÝTAHU


SCHÉMA OBJEKTU:

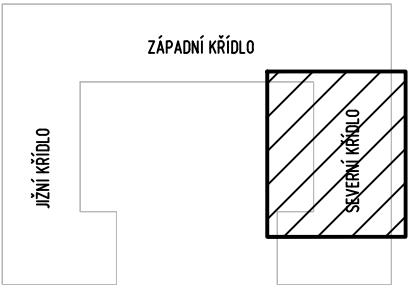

LEGENDA VZDUCHOTECHNIKY

<span style="color: magenta;">—</span>	PŘÍVODNÍ VZDUCH - SUB
<span style="color: orange;">—</span>	ODVODNÍ VZDUCH - ETA
<span style="color: blue;">—</span>	ČERSTVÝ VZDUCH - ODA
<span style="color: green;">—</span>	ODPADNÍ VZDUCH - EHA
<span style="color: grey;">- - - - -</span>	DEMONTÁŽE VZT ZAŘÍZENÍ A POTRUBÍ
<span style="color: black;">—</span>	STÁVAJÍCÍ POTRUBÍ
<span style="color: black;">—</span>	POPIS

PRODIG TCV s.r.o., Ratiboř 352, 756 21 Ratiboř u Vsetína, tel. +420 734 573 671; [www.prodig.eu](http://www.prodig.eu)

HIP		VYPRACOVAL	KRESLIL	<div></div> <div>PRODIG - TCV</div> <div>VYTÁPĚNÍ-CHLAZENÍ-VZDUCHOTECHNIKA</div> <div>www.prodig.eu</div>	
Ing. Ondřej Malovaný		Ing. Ondřej Malovaný	Ing. Ondřej Malovaný		
INVESTOR: Město Valašské Meziříčí, Náměstí 7/5, 757 01 Valašské Meziříčí 1				<div>DATUM:</div> <div>11/2021</div> <div>FORMÁT:</div> <div>2 A4</div> <div>ZAK. Č.:</div> <div></div> <div>STUPEŇ: DPS</div> <div>VÝTISK Č.:</div> <div></div>	
MÍSTO STAVBY: Zámek Žerotínů, Komenského 1, 75701 Valašské Meziříčí					
AKCE: ZAJIŠTĚNÍ MIKROKLIMATU PRO SPOLEČENSKÝ SÁL ZÁMKU ŽEROTÍNŮ VE VALAŠSKÉM MEZIRÍČÍ					
ČÁST: D.1.2 – VZDUCHOTECHNIKA					
NÁZEV VÝKRESU: DEMONTÁŽE 2NP A 3NP				MĚŘÍTKO: 1:100	ČÍSLO VÝKRESU: 04