


ZIMNÍ STADION VALAŠSKÉ MEZIŘÍČÍ
PŮDORYS 1. NP M 1:100

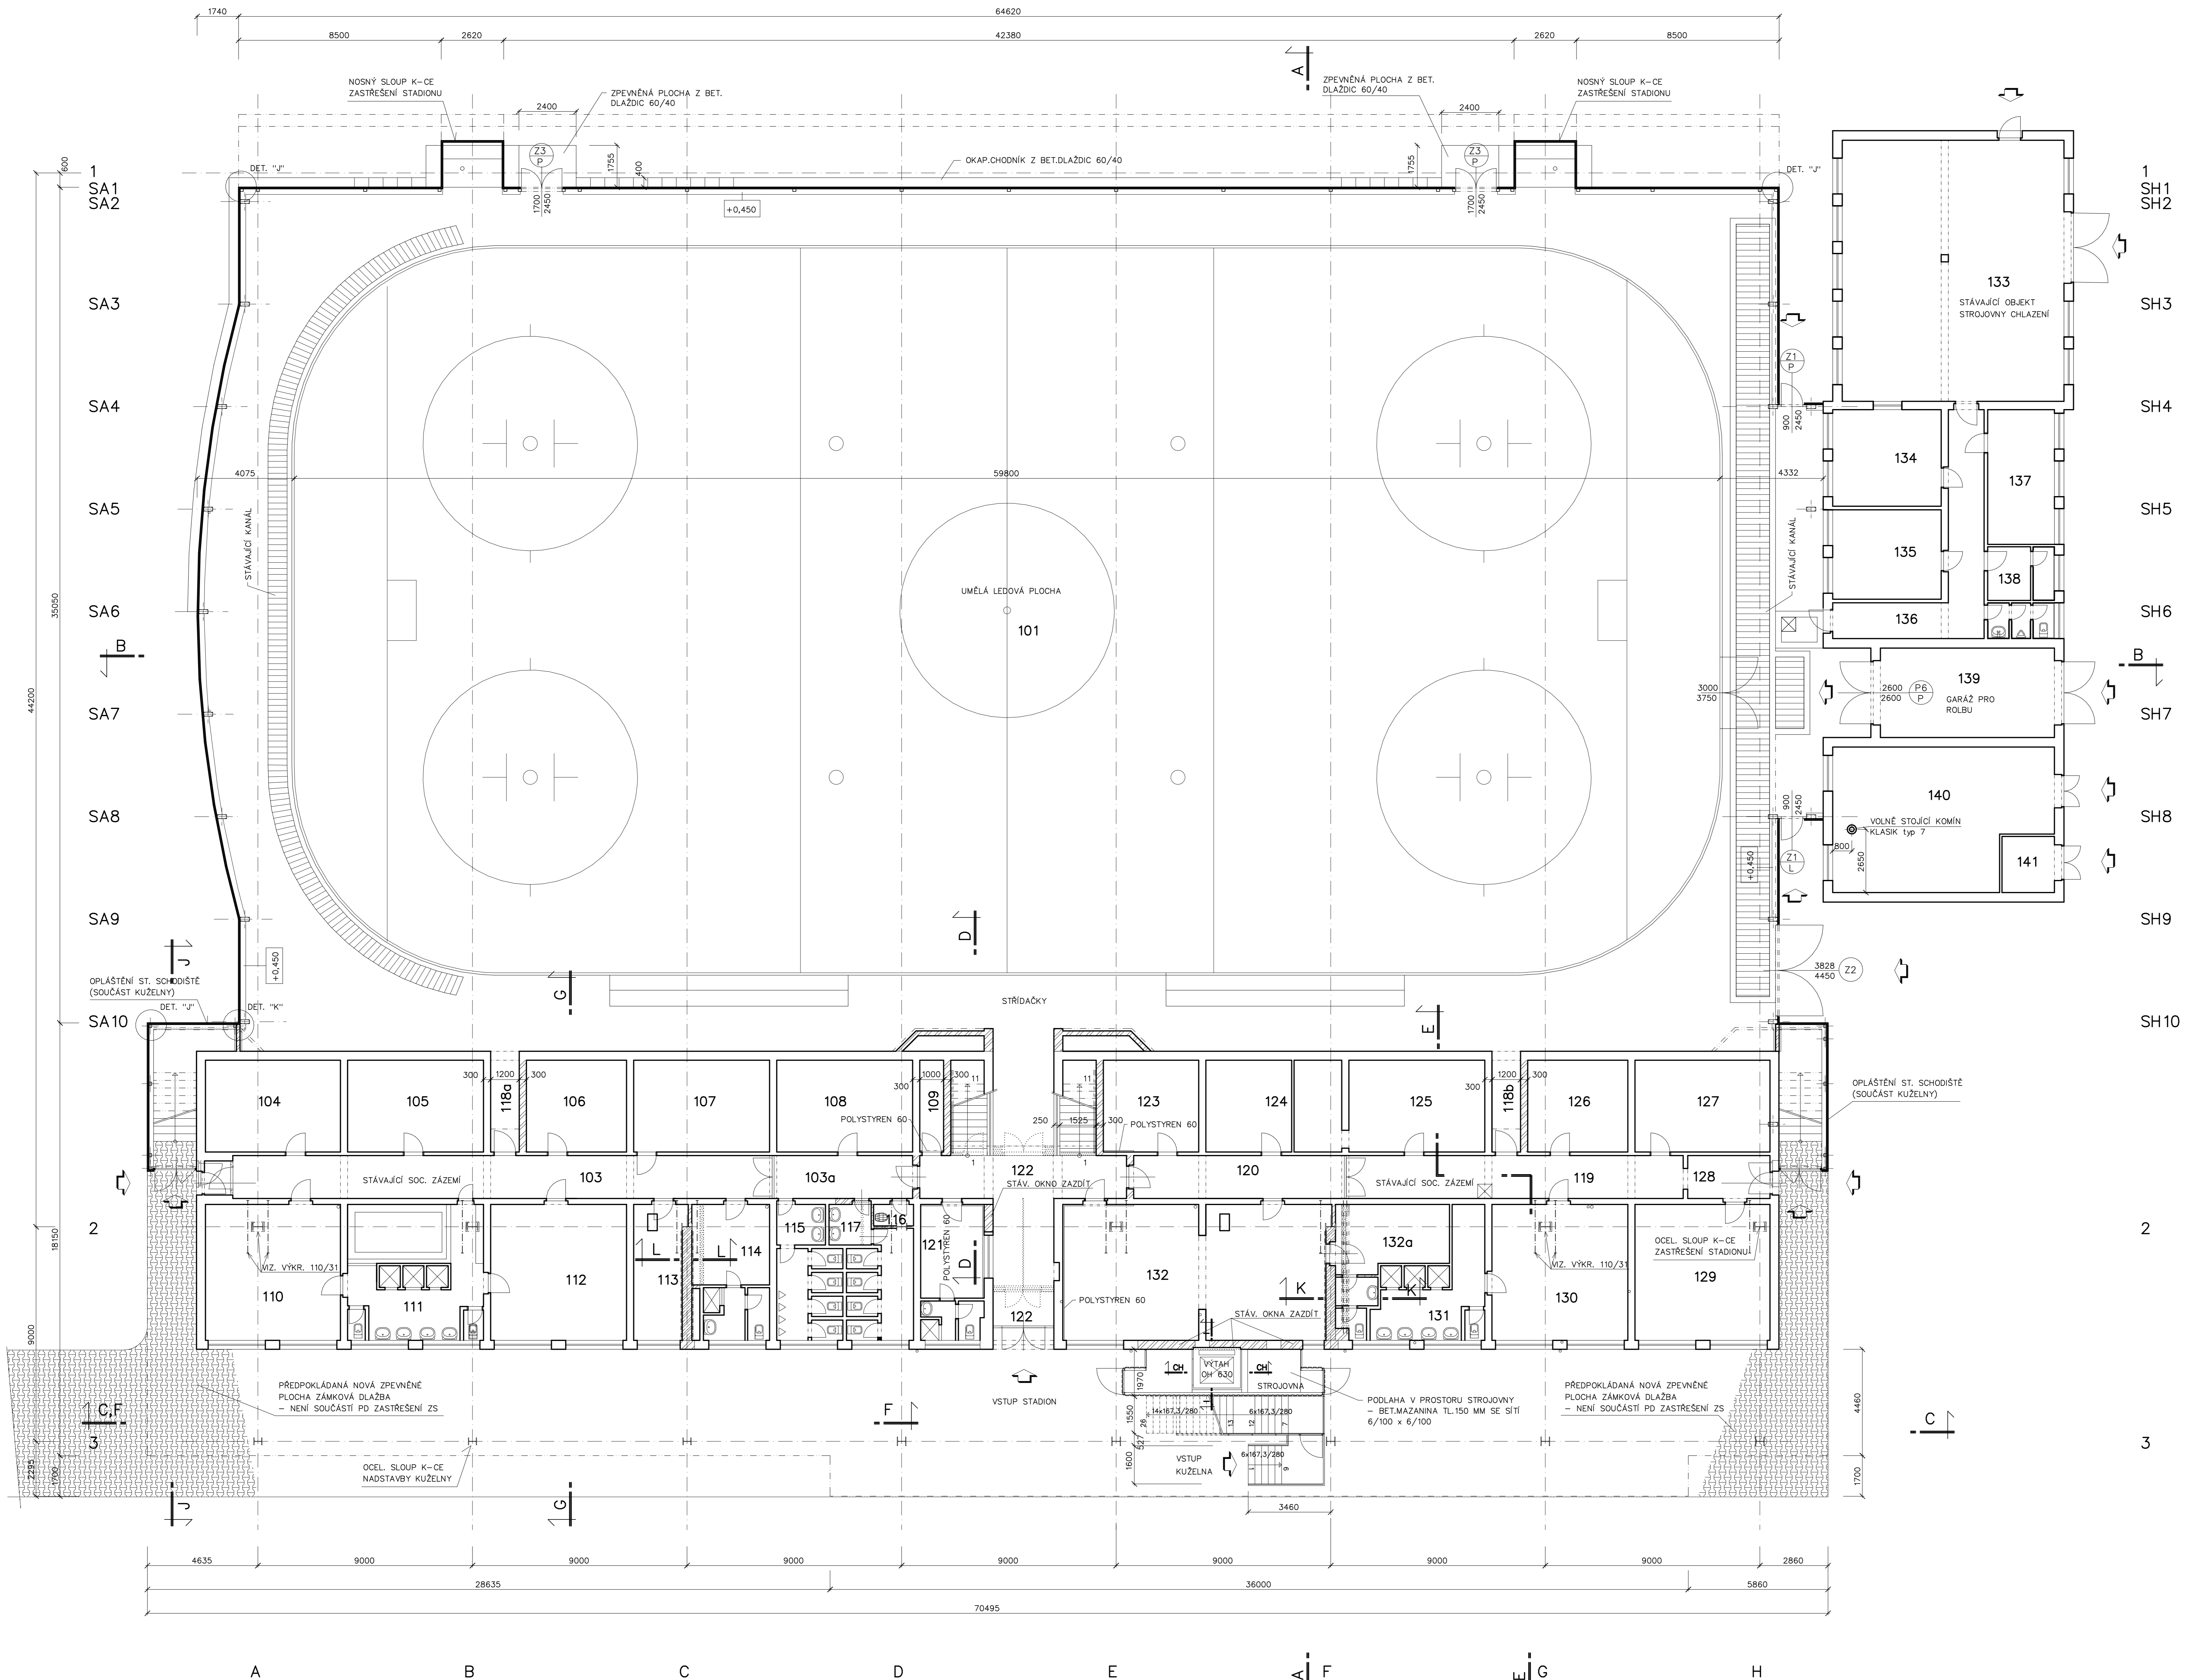

LEGENDA ÚČELU NOVÝCH MÍSTNOSTÍ

Označení	Účel místnosti	Plocha m	Podlaha	Poznámka
101	Hrací plocha+průslušenství	2363,88		

LEGENDA ÚČELU STÁVAJÍCÍCH MÍSTNOSTÍ

Označení	Účel místnosti	Plocha m	Podlaha	Poznámka
102	Neobsazeno			
103	Chodba	40,09	Stavající podlaha	
103d	Chodba	10,46	Stavající podlaha	
104	Brusárna – veřejnost	21,80	Stavající podlaha	
105	Šatna	21,95	Stavající podlaha	
106	Šatna	16,17	Stavající podlaha	
107	Šatna	21,95	Stavající podlaha	
108	Šatna veřejnost	21,95	Stavající podlaha	
109	Sklad	3,85	Stavající podlaha	
110	Šatna žáci	32,28	Stavající podlaha	
111	Soc.zařízení	31,69	Stavající podlaha	
112	Šatna – hosté	32,49	Stavající podlaha	
113	Trenérův	11,89	Stavající podlaha	
114	Rozhodčí	11,08	Stavající podlaha	
115	Soc.zařízení	13,57	Stavající podlaha	
116	Úklid	1,43	Stavající podlaha	K.O. 1500
117	Soc.zařízení	14,72	Stavající podlaha	K.O. 1500
118a	Spojovací chodba	5,07	Stavající podlaha	
118b	Spojovací chodba	5,07	Stavající podlaha	
119	Chodba	25,42	Stavající podlaha	
120	Chodba	15,91	Stavající podlaha	
121	Pokladna	15,17	Stavající podlaha	
122	Chodba	29,24	Stavající podlaha	
123	Sklad materiálu	15,40	Stavající podlaha	
124	Sklad – bufet	13,86	Stavající podlaha	
125	Šatna – žáci	29,87	Stavající podlaha	
126	Brusárna	16,17	Stavající podlaha	
127	Sklad výstroje	21,80	Stavající podlaha	
128	Zádrž	6,30	Stavající podlaha	
129	Kancelář	32,28	Stavající podlaha	
130	Šatna – muži	32,49	Stavající podlaha	
131	Soc.zařízení	17,00	Stavající podlaha	
132	Bufet	61,98	Stavající podlaha	
132a	Sklad – bufet	12,89	Stavající podlaha	
133	Stojivna chlazení	101,84	Stavající podlaha	
134	Šatna	18,43	Stavající podlaha	
135	Denní místnost	17,06	Stavající podlaha	
136	Chodba	21,68	Stavající podlaha	
137	Sklad nářadí	15,65	Stavající podlaha	
138	Soc.zařízení	9,98	Stavající podlaha	
139	Garáž – raba	27,38	Stavající podlaha	
140	Výměňková stanice	51,12	Stavající podlaha	
141	Příruční sklad nářadí	5,18	Stavající podlaha	

LEGENDA HMOT

- LEHKÝ OBVODOVÝ PLÁŠT HOESCH.
- STÁVAJÍCÍ STAV
- ZDIVO Z TVÁRNIC YTONG NA TMEĽ YTONG
- ZDIVO Z ŽELEZOBETONU

POZNÁMKA

DO SPODNÍ ČÁSTI DVEŘÍ OSADIT PT-DVĚRNÍ PĚNISTOU MŘÍŽKOU 445x82 MM (051)
DODAVATEL: ELEKTRODESIGN

REVIZE č.1 ZE DNE 19.03.2002

±0,000 = 302,190

Projektant STOLÁŘ	Zodp.projektant ING. ČECHAN	Vedoucí projekce A. PUPÍK	 CAD+
Investor: MěÚ Valašské Meziříčí	Datum: 03/2002	Formát: 18x44	
Název: ZASTŘEŠENÍ ZIMNÍHO STADIONU TJ VAL. MEZIŘÍČÍ SO 01 – ZASTŘEŠENÍ A OPLÁŠTĚNÍ ZIMNÍHO STADIONU STAVEBNÍ ČÁST			Měřítko: 1:100 Stupeň: R Zak.čís.: 2001022 Číslo výkr.: -110/4a
CELKOVÝ PŮDORYS 1.NP – M 1:100			