



PŮDORYS 1:100

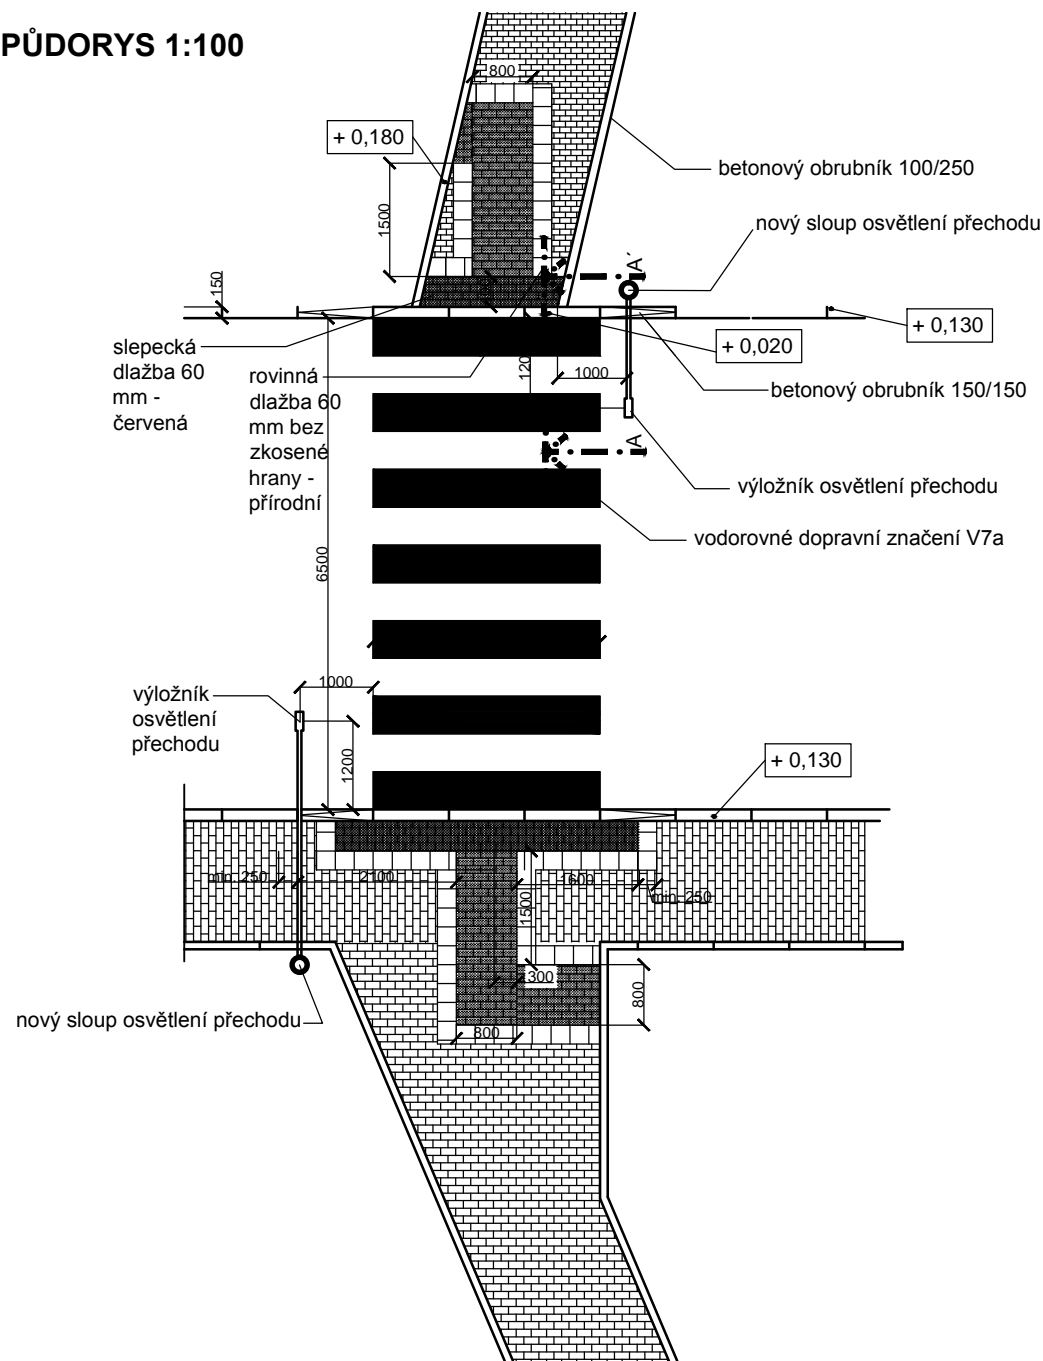

ŘEZ 1:50

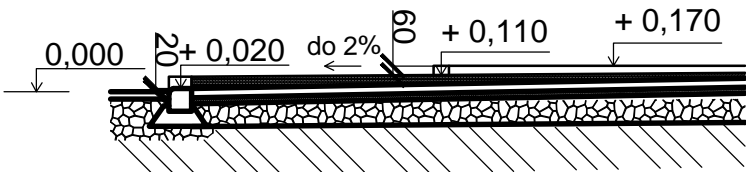

VYPRACOVAL:		
Odbor kom. služeb		
INVESTOR: Město Valašské Meziříčí		
Přechod pro chodce ul. Zašovská a Na Potůčkách, Valašské Meziříčí		
PŮDORYS, ŘEZ - Přechod pro chodce	MĚŘÍTKO: 1:100 + 1:50	