


PŮDORYS 1NP - stávající stav

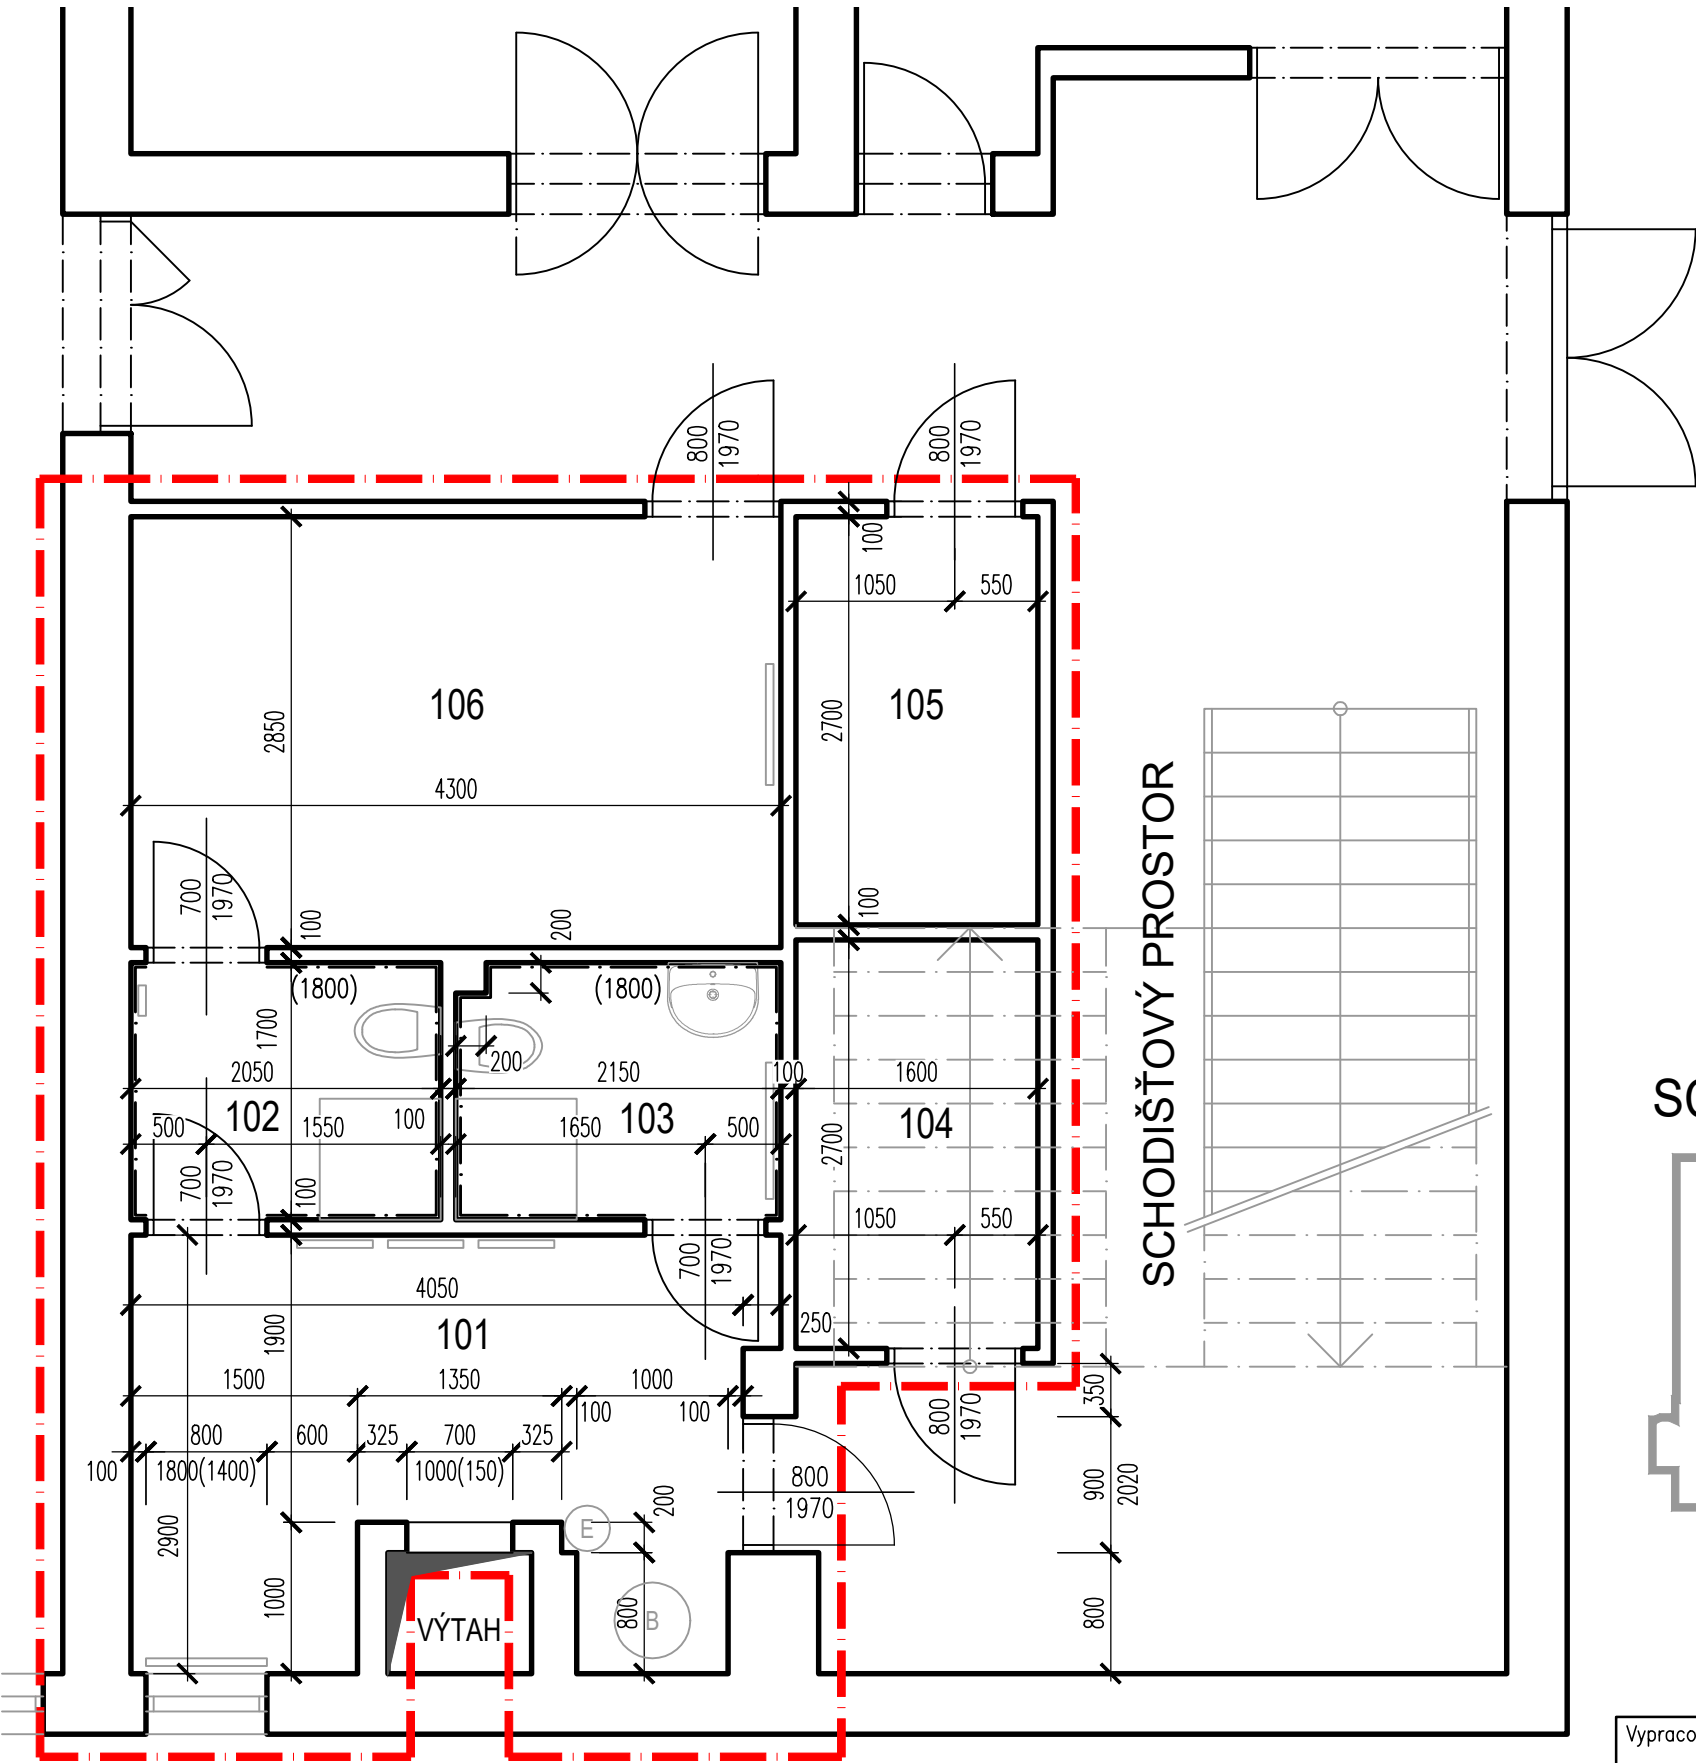



LEGENDA MÍSTNOSTÍ

č.m.	NÁZEV MÍSTNOSTI	PLOCHA [m ²]	SV [m]
101	ŠATNA	10,7	2,85
102	WC MUŽI	3,6	2,85
103	WC ŽENY	3,7	2,85
104	SKLAD I.	4,4	2,85
105	SKLAD II.	4,4	2,85
106	ŠATNA	12,3	2,85

LEGENDA MATERIÁLŮ

	STÁVAJÍCÍ KONSTRUKCE BEZ ROZLIŠENÍ
	ROZSAH DOTČENÝ STAVEBNÍMI ÚPRAVAMI

SCHÉMA - UMÍSTĚNÍ V RÁMCI OBJEKTU TENISOVÉ HALY

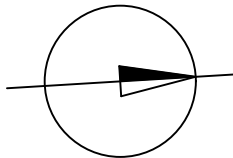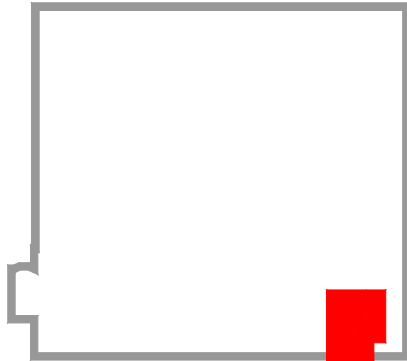

Vypracoval Ing. Ondřej Adámek 756 23 Pržno 70 IČO 05737877	Akce TK DEZA Valašské Meziříčí spol. s r.o. - oprava šatny a sociálního zázemí trenérů	Investor TK DEZA Valašské Meziříčí spol. s r.o.		
	Název výkresu PŮDORYS 1NP - stávající stav	Status dokumentace TECHNICKÁ POMOC		
		Datum vydání 2023-04	Měřítko 1:50	Č.výkresu D.01