

PŮDORYS 1NP - nový stav


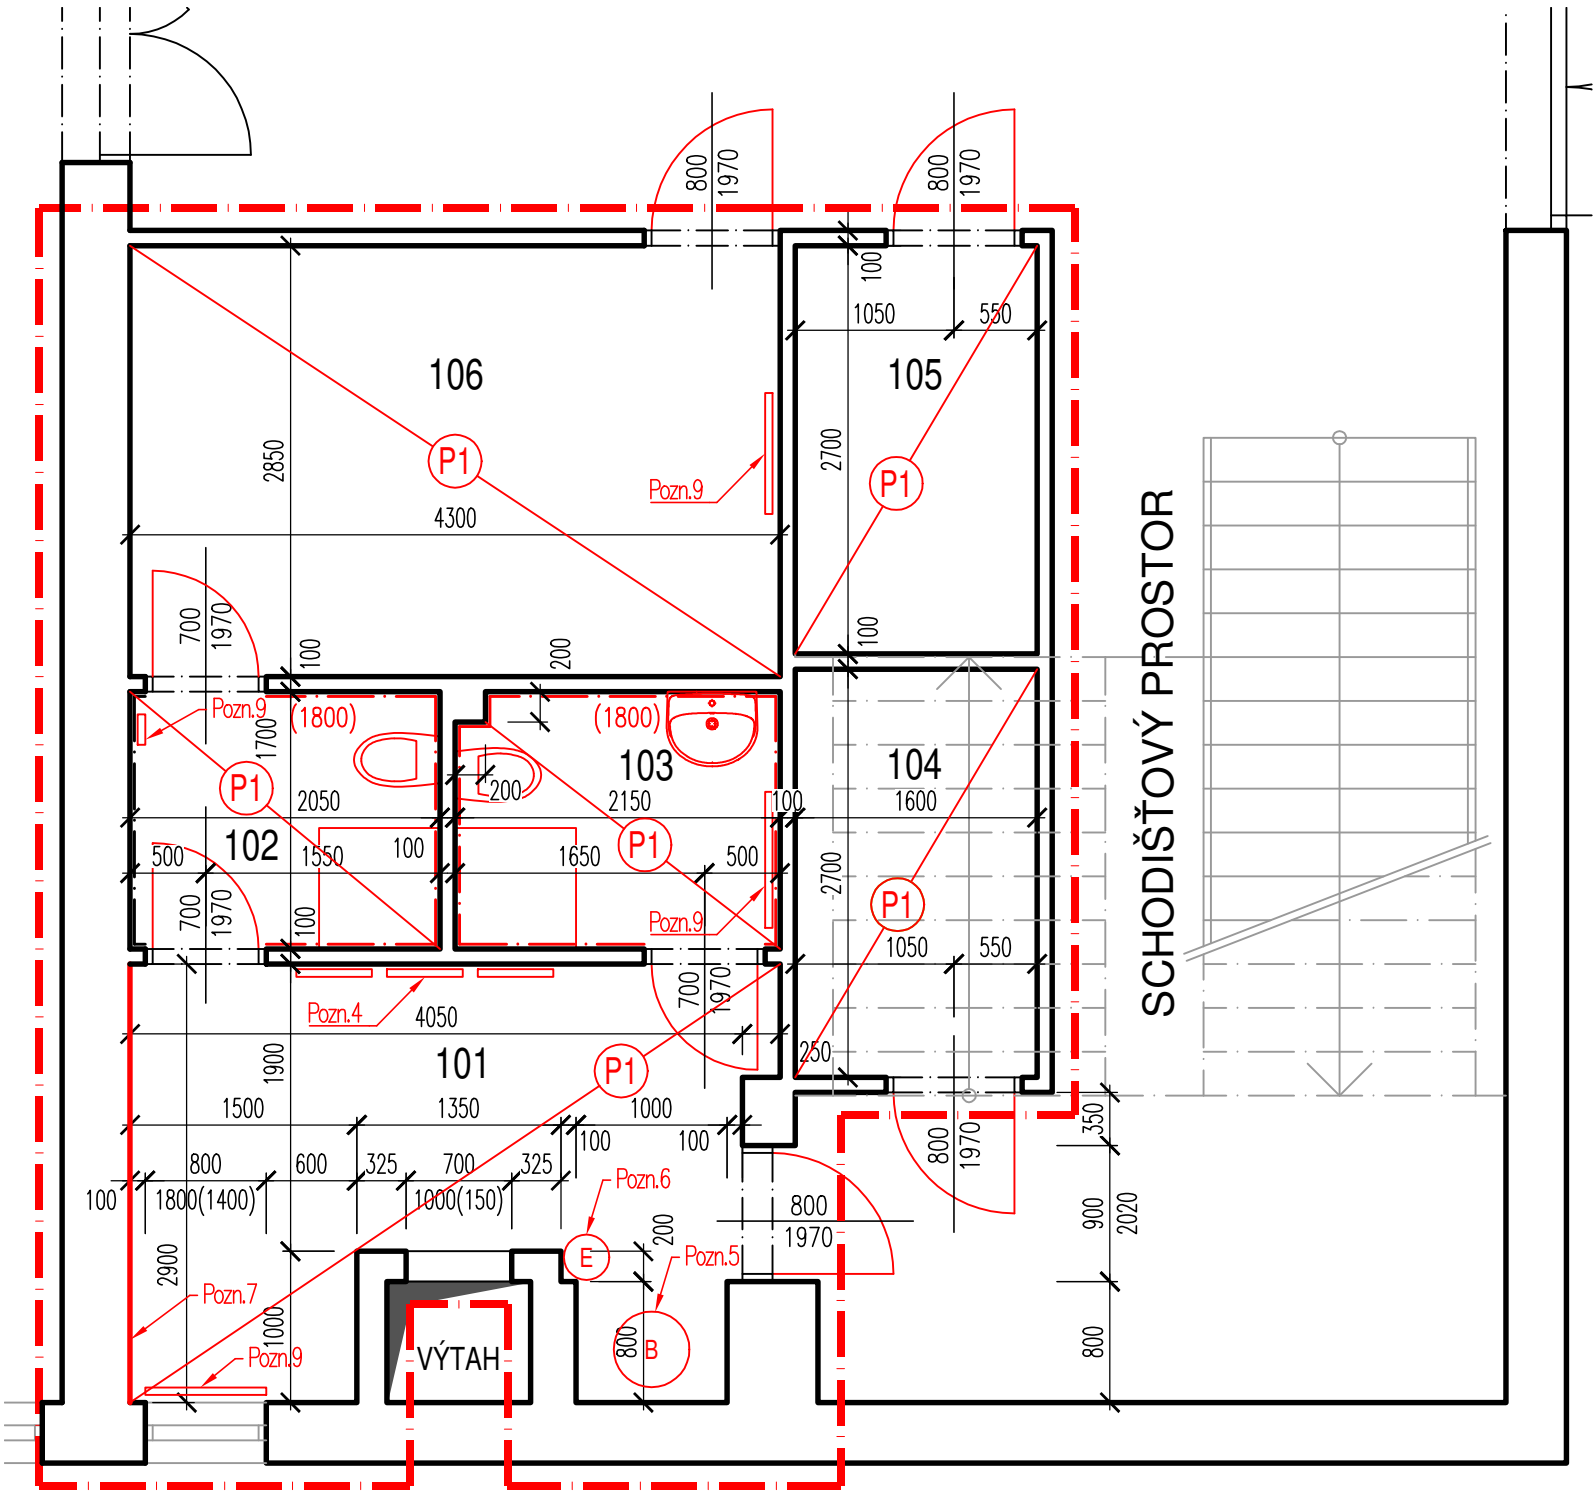


SCHÉMA - UMÍSTĚNÍ V RÁMCI OBJEKTU TENISOVÉ HALY

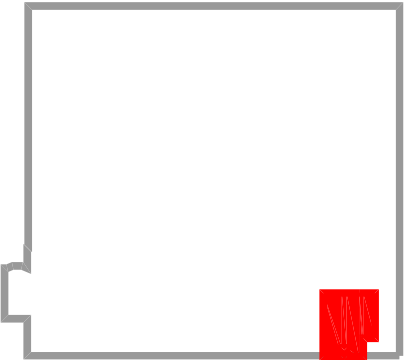

LEGENDA MÍSTNOSTÍ

č.m.	NÁZEV MÍSTNOSTI	PLOCHA [m ²]	SV [m]
101	ŠATNA	10,7	2,85
102	WC MUŽI	3,6	2,85
103	WC ŽENY	3,7	2,85
104	SKLAD I.	4,4	2,85
105	SKLAD II.	4,4	2,85
106	ŠATNA	12,3	2,85

LEGENDA MATERIÁLŮ

- STÁVAJÍCÍ KONSTRUKCE BEZ ROZLIŠENÍ
- NOVÉ PRVKY A KONSTRUKCE, ZPĚTNÉ MONTÁŽE

POZNÁMKY

- PODROBNOSTI KONSTRUKCÍ VIZ TECHNICKÁ ZPRÁVA
- Pozn.1

STÁVAJÍCÍ NEBOURANÉ OMÍTKY V MÍSTNOSTECH VYSPRAVIT V ROZSAHU DO 30 %
- Pozn.2

TYP NOVĚ OSAZOVANÝCH ZAŘÍZOVACÍCH PŘEDMĚTŮ BUDE ODSOUHLASEN INVESTOREM
- Pozn.3

STÁVAJÍCÍ DVEŘNÍ KŘÍDLA BUDOU ZPĚTNĚ NAMONTOVÁNA DO STÁVAJÍCÍCH ZÁRUBNÍ, KTERÉ BUDOU NOVĚ OPATŘENY SYNTETICKÝM NÁTĚREM
- Pozn.4

ZPĚTNÁ MONTÁŽ DŘEVĚNÉHO OBKLADU S VĚŠÁKY
- Pozn.5

ZPĚTNÁ MONTÁŽ BOJLERU
- Pozn.6


ZPĚTNÁ MONTÁŽ EXPANZNÍ NÁDOBY
- Pozn.7

LOKÁLNÍ SANACE OMÍTKY – UCELENÝ SANAČNÍ SYSTÉM VIZ TECHNICKÁ ZPRÁVA
- Pozn.8

TYP KERAMICKÉHO OBKLADU A KERAMICKÉ DLAŽBY BUDE ODSOUHLASEN INVESTOREM
- Pozn.9

ZPĚTNÁ MONTÁŽ OTOPNÝCH TĚLES
- P1

NOVÁ KERAMICKÁ DLAŽBA vč. VYSPRAVENÍ PODKLADU

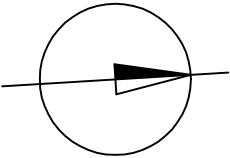

Vyracoval Ing. Ondřej Adámek 756 23 Pržno 70 IČO 05737877	Akce TK DEZA Valašské Meziříčí spol. s r.o. - oprava šatny a sociálního zázemí trenérů	Investor TK DEZA Valašské Meziříčí spol. s r.o.	
	Název výkresu PŮDORYS 1NP - nový stav	Status dokumentace TECHNICKÁ POMOC	
		Datum vydání 2023-04	Měřítko 1:50
			Č.výkresu D.03