


PŮDORYS 1NP - bourací práce

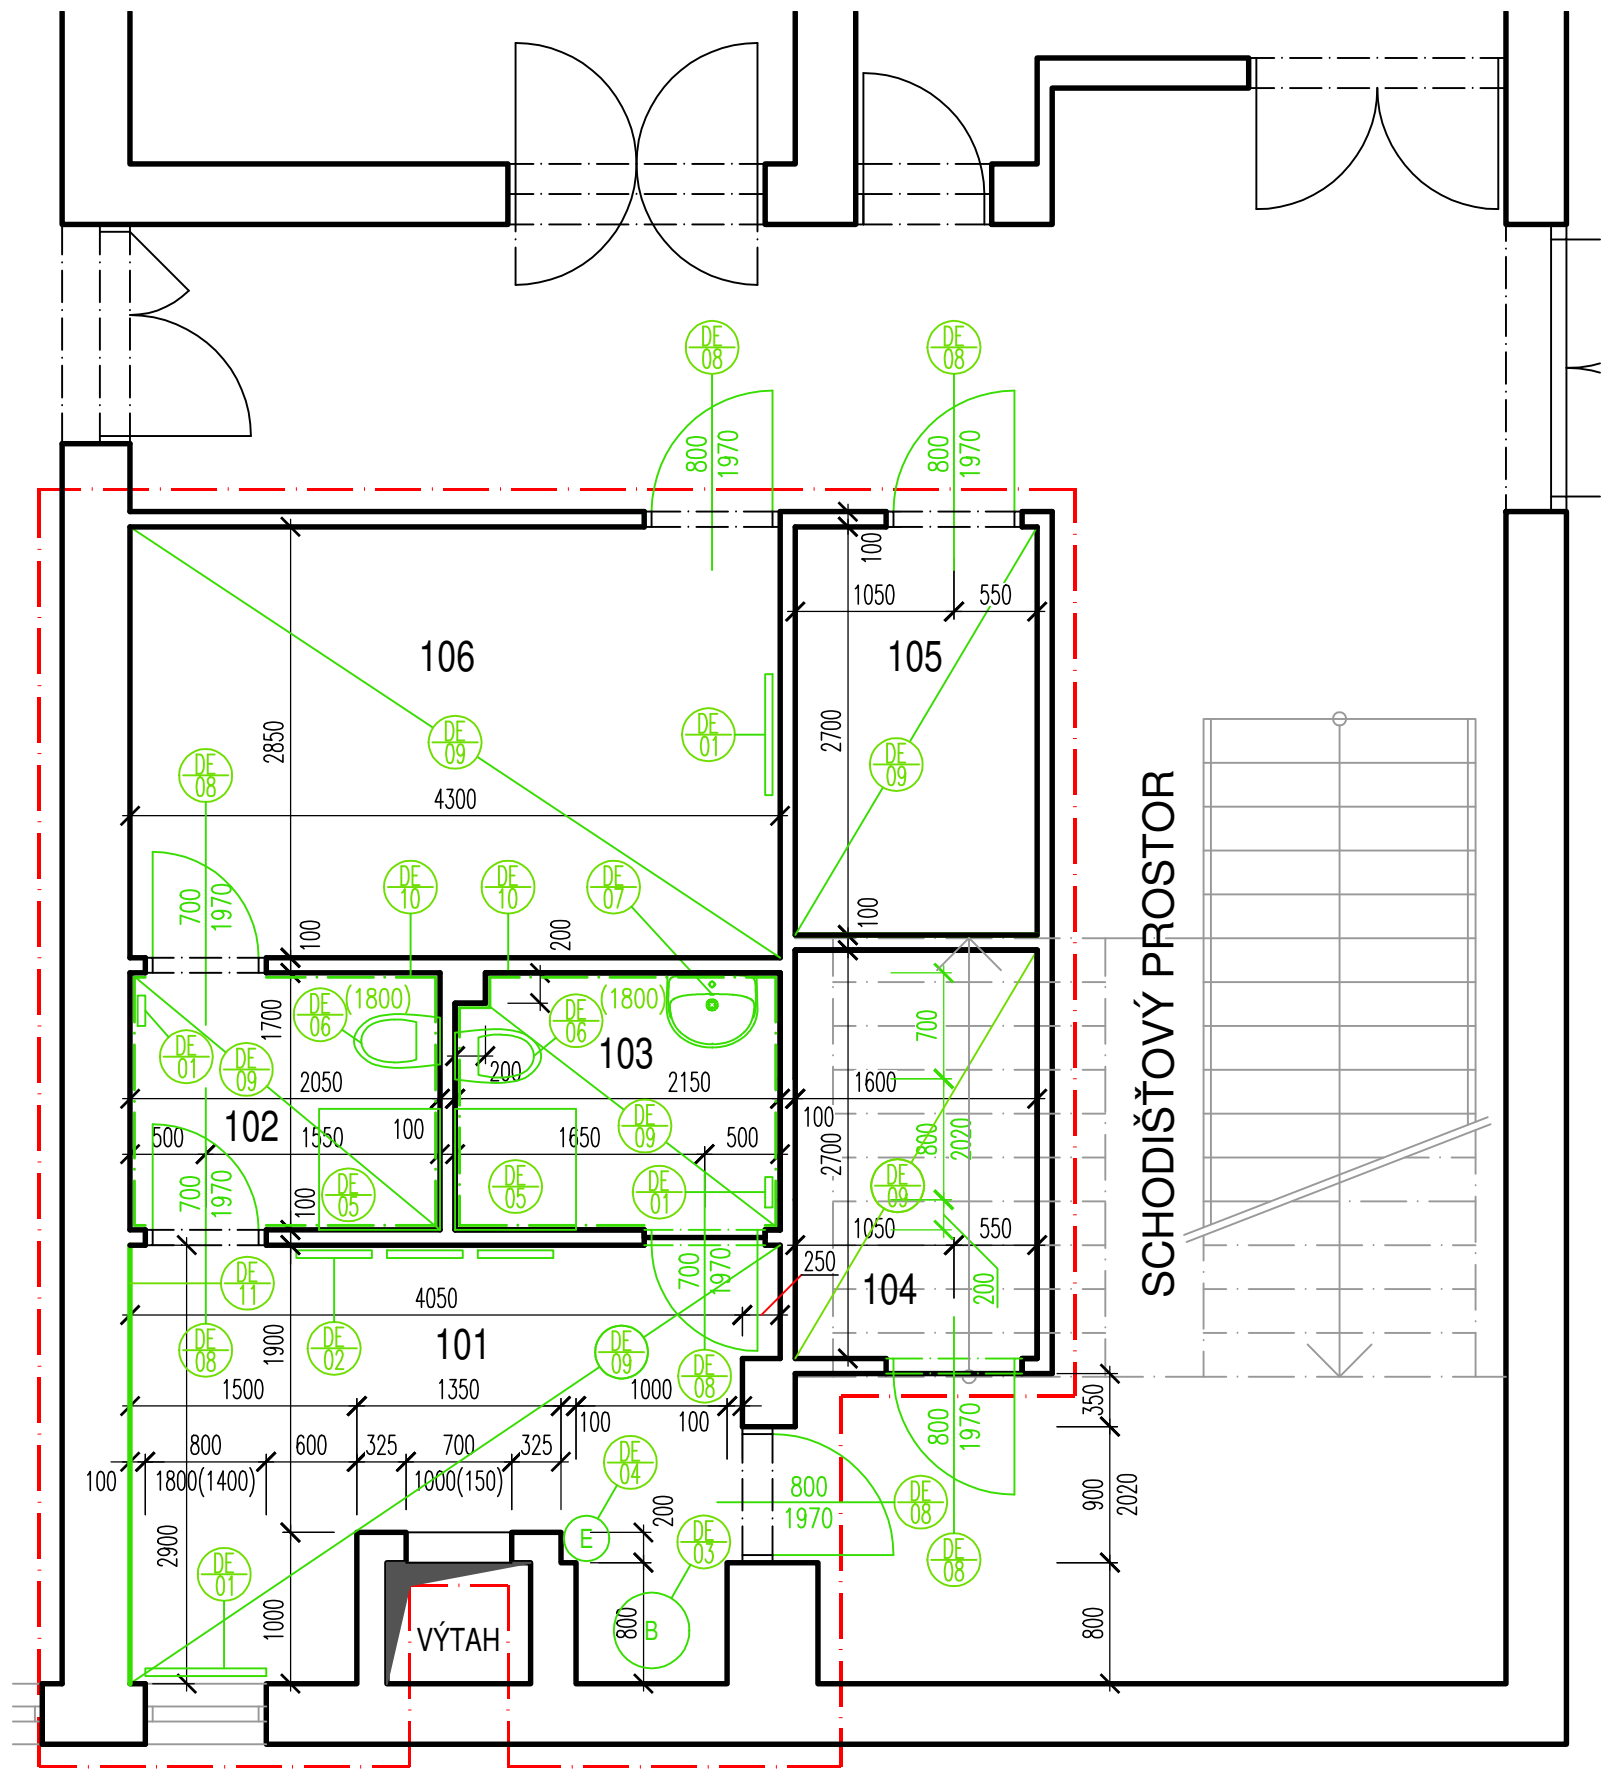



LEGENDA MÍSTNOSTÍ

| č.m. | NÁZEV MÍSTNOSTI | PLOCHA [m ²] | SV [m] |
|------|-----------------|--------------------------|--------|
| 101 | ŠATNA | 10,7 | 2,85 |
| 102 | WC MUŽI | 3,6 | 2,85 |
| 103 | WC ŽENY | 3,7 | 2,85 |
| 104 | SKLAD I. | 4,4 | 2,85 |
| 105 | SKLAD II. | 4,4 | 2,85 |
| 106 | ŠATNA | 12,3 | 2,85 |

LEGENDA

- STÁVAJÍCÍ KONSTRUKCE
- BOURANÉ A DEMONTOVANÉ KONSTRUKCE
- ROZSAH DOTČENÝ STAVEBNÍMI ÚPRAVAMI

SCHÉMA - UMÍSTĚNÍ V RÁMCI OBJEKTU TENISOVÉ HALY

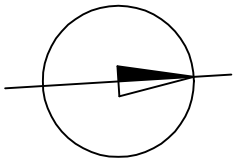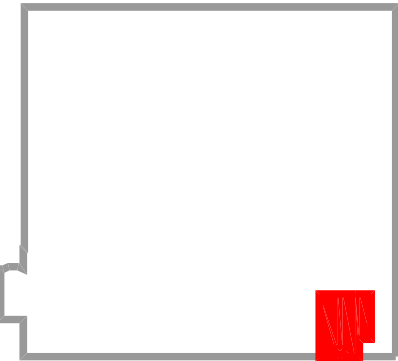

| | | | |
|-------------------------------------------------------------------------|----------------------------------------------------------------------------------------------|----------------------------------------------------|--------------------|
| Vyracoval Ing. Ondřej Adáamek 756 23 Pržno 70 IČO 05737877 | Akce TK DEZA Valašské Meziříčí spol. s r.o. - oprava šatny a sociálního zázemí trenérů | Investor TK DEZA Valašské Meziříčí spol. s r.o. | |
| | Název výkresu PŮDORYS 1NP - bourací práce | Status dokumentace TECHNICKÁ POMOC | |
| | | Datum vydání 2023-04 | Měřítko 1:50 |
| | | | Č.výkresu D.02a |