


PŮDORYS ZÁKLADŮ


M 1:50

BETON TRÍDY C20/25

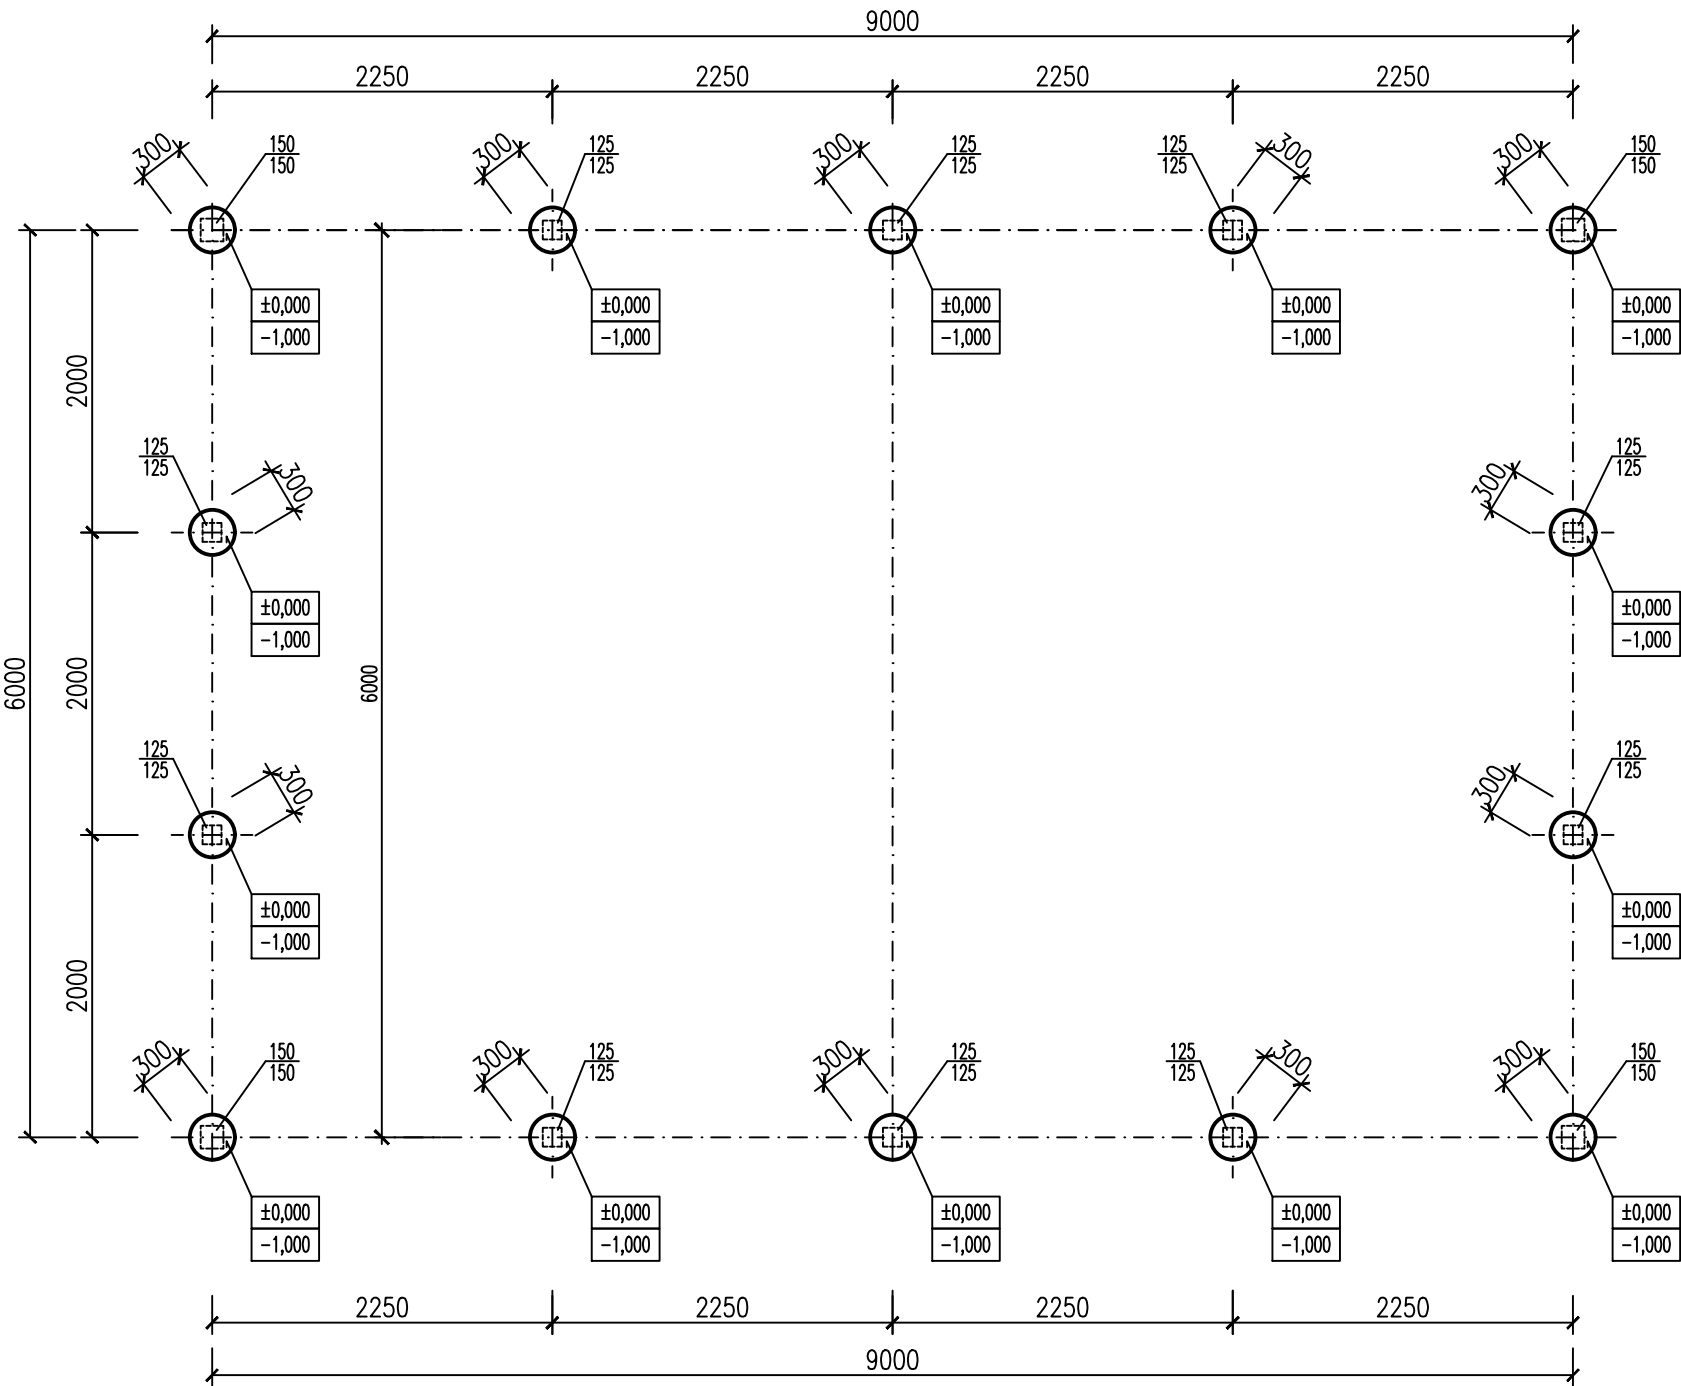

PŮDORYS

M 1:50

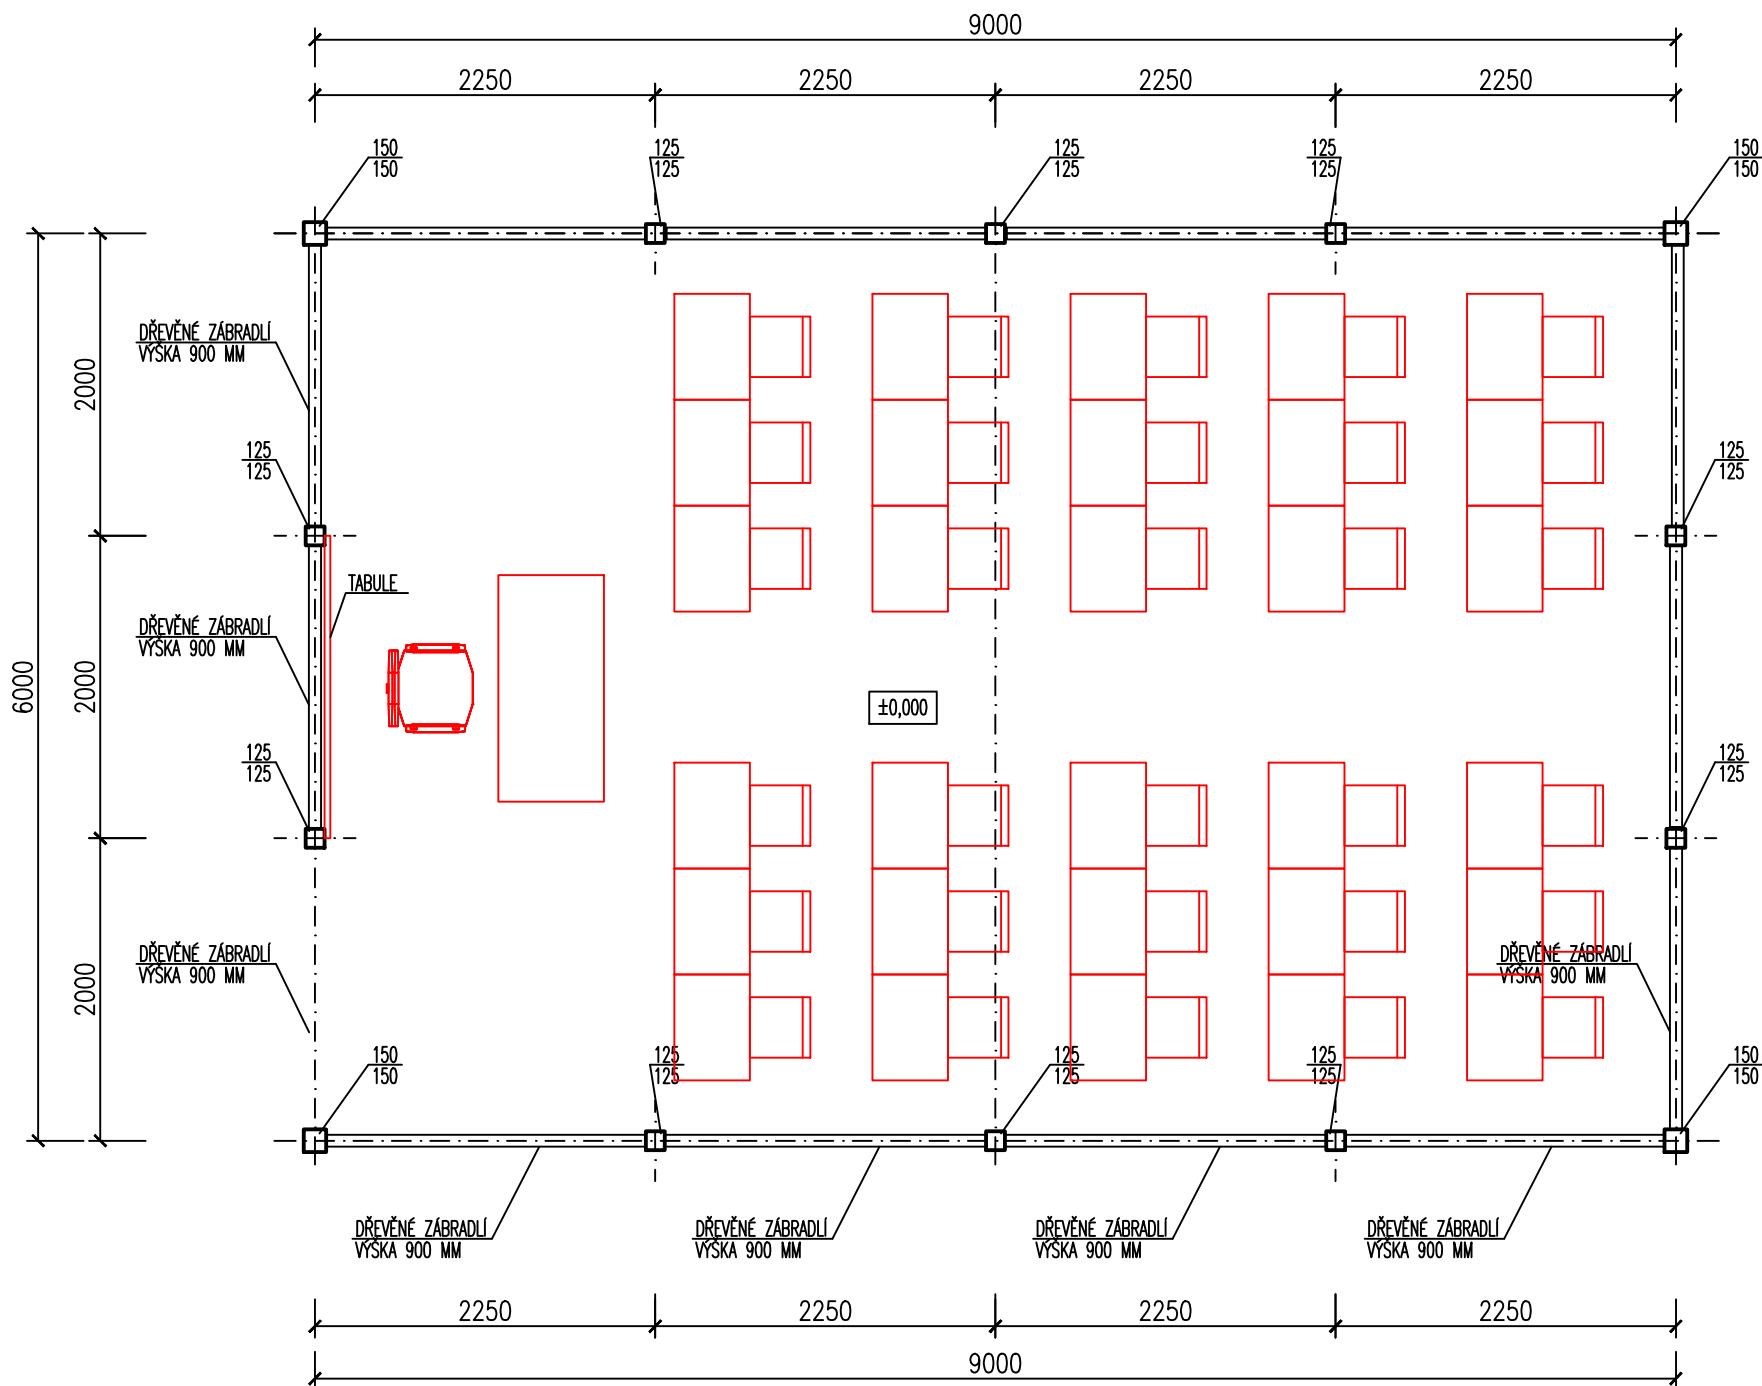

"Pokud jsou v projektové dokumentaci (v Technické zprávě, Výkazu materiálů, Rozpočtu, nebo na některém z výkresů) obsaženy požadavky nebo odkazy na obchodní jména (firmy), názvy nebo jména a příjmení, specifické označení výrobků, výkonů, materiálů a služeb, které platí pro určitého podnikatele nebo jeho organizační složku za příznačné, patenty na vynálezy, užité vzory, průmyslové vzory, ochranné známky nebo označení původu, jsou tato označení uvedena pouze pro upřesnění a přiblížení technických parametrů. Projekt umožňuje použití i jiného, kvalitativně a technicky minimálně stejného (obdobného) a nebo lepšího řešení."

Projektant:		Vypracoval:		
JIŘÍ KORYČANSKÝ		JIŘÍ KORYČANSKÝ		
Investor: <b>Město Valašské Meziříčí</b> <b>Náměstí 7/5, 757 01 Valašské Meziříčí, 757 01 Valašské Meziříčí</b>				
Katastr. území: VALAŠSKÉ MEZIRÍČÍ – město		Parcela č.: St.1369/2		
Název akce: <b>Multifunkční vzdělávací centrum pro žáky ZŠ Šafaříkova</b>				Formát: 6xA4
				Datum: 04/2024
				Čís.zak.:
Název výkresu: <b>VENKOVNÍ UČEBNA – VYBAVENÍ</b>				Měřítko: 1:50
				Čís.výkr.: D1.2-04