


PŮDORYS 1.NP - STÁVAJÍCÍ STAV
M 1:50

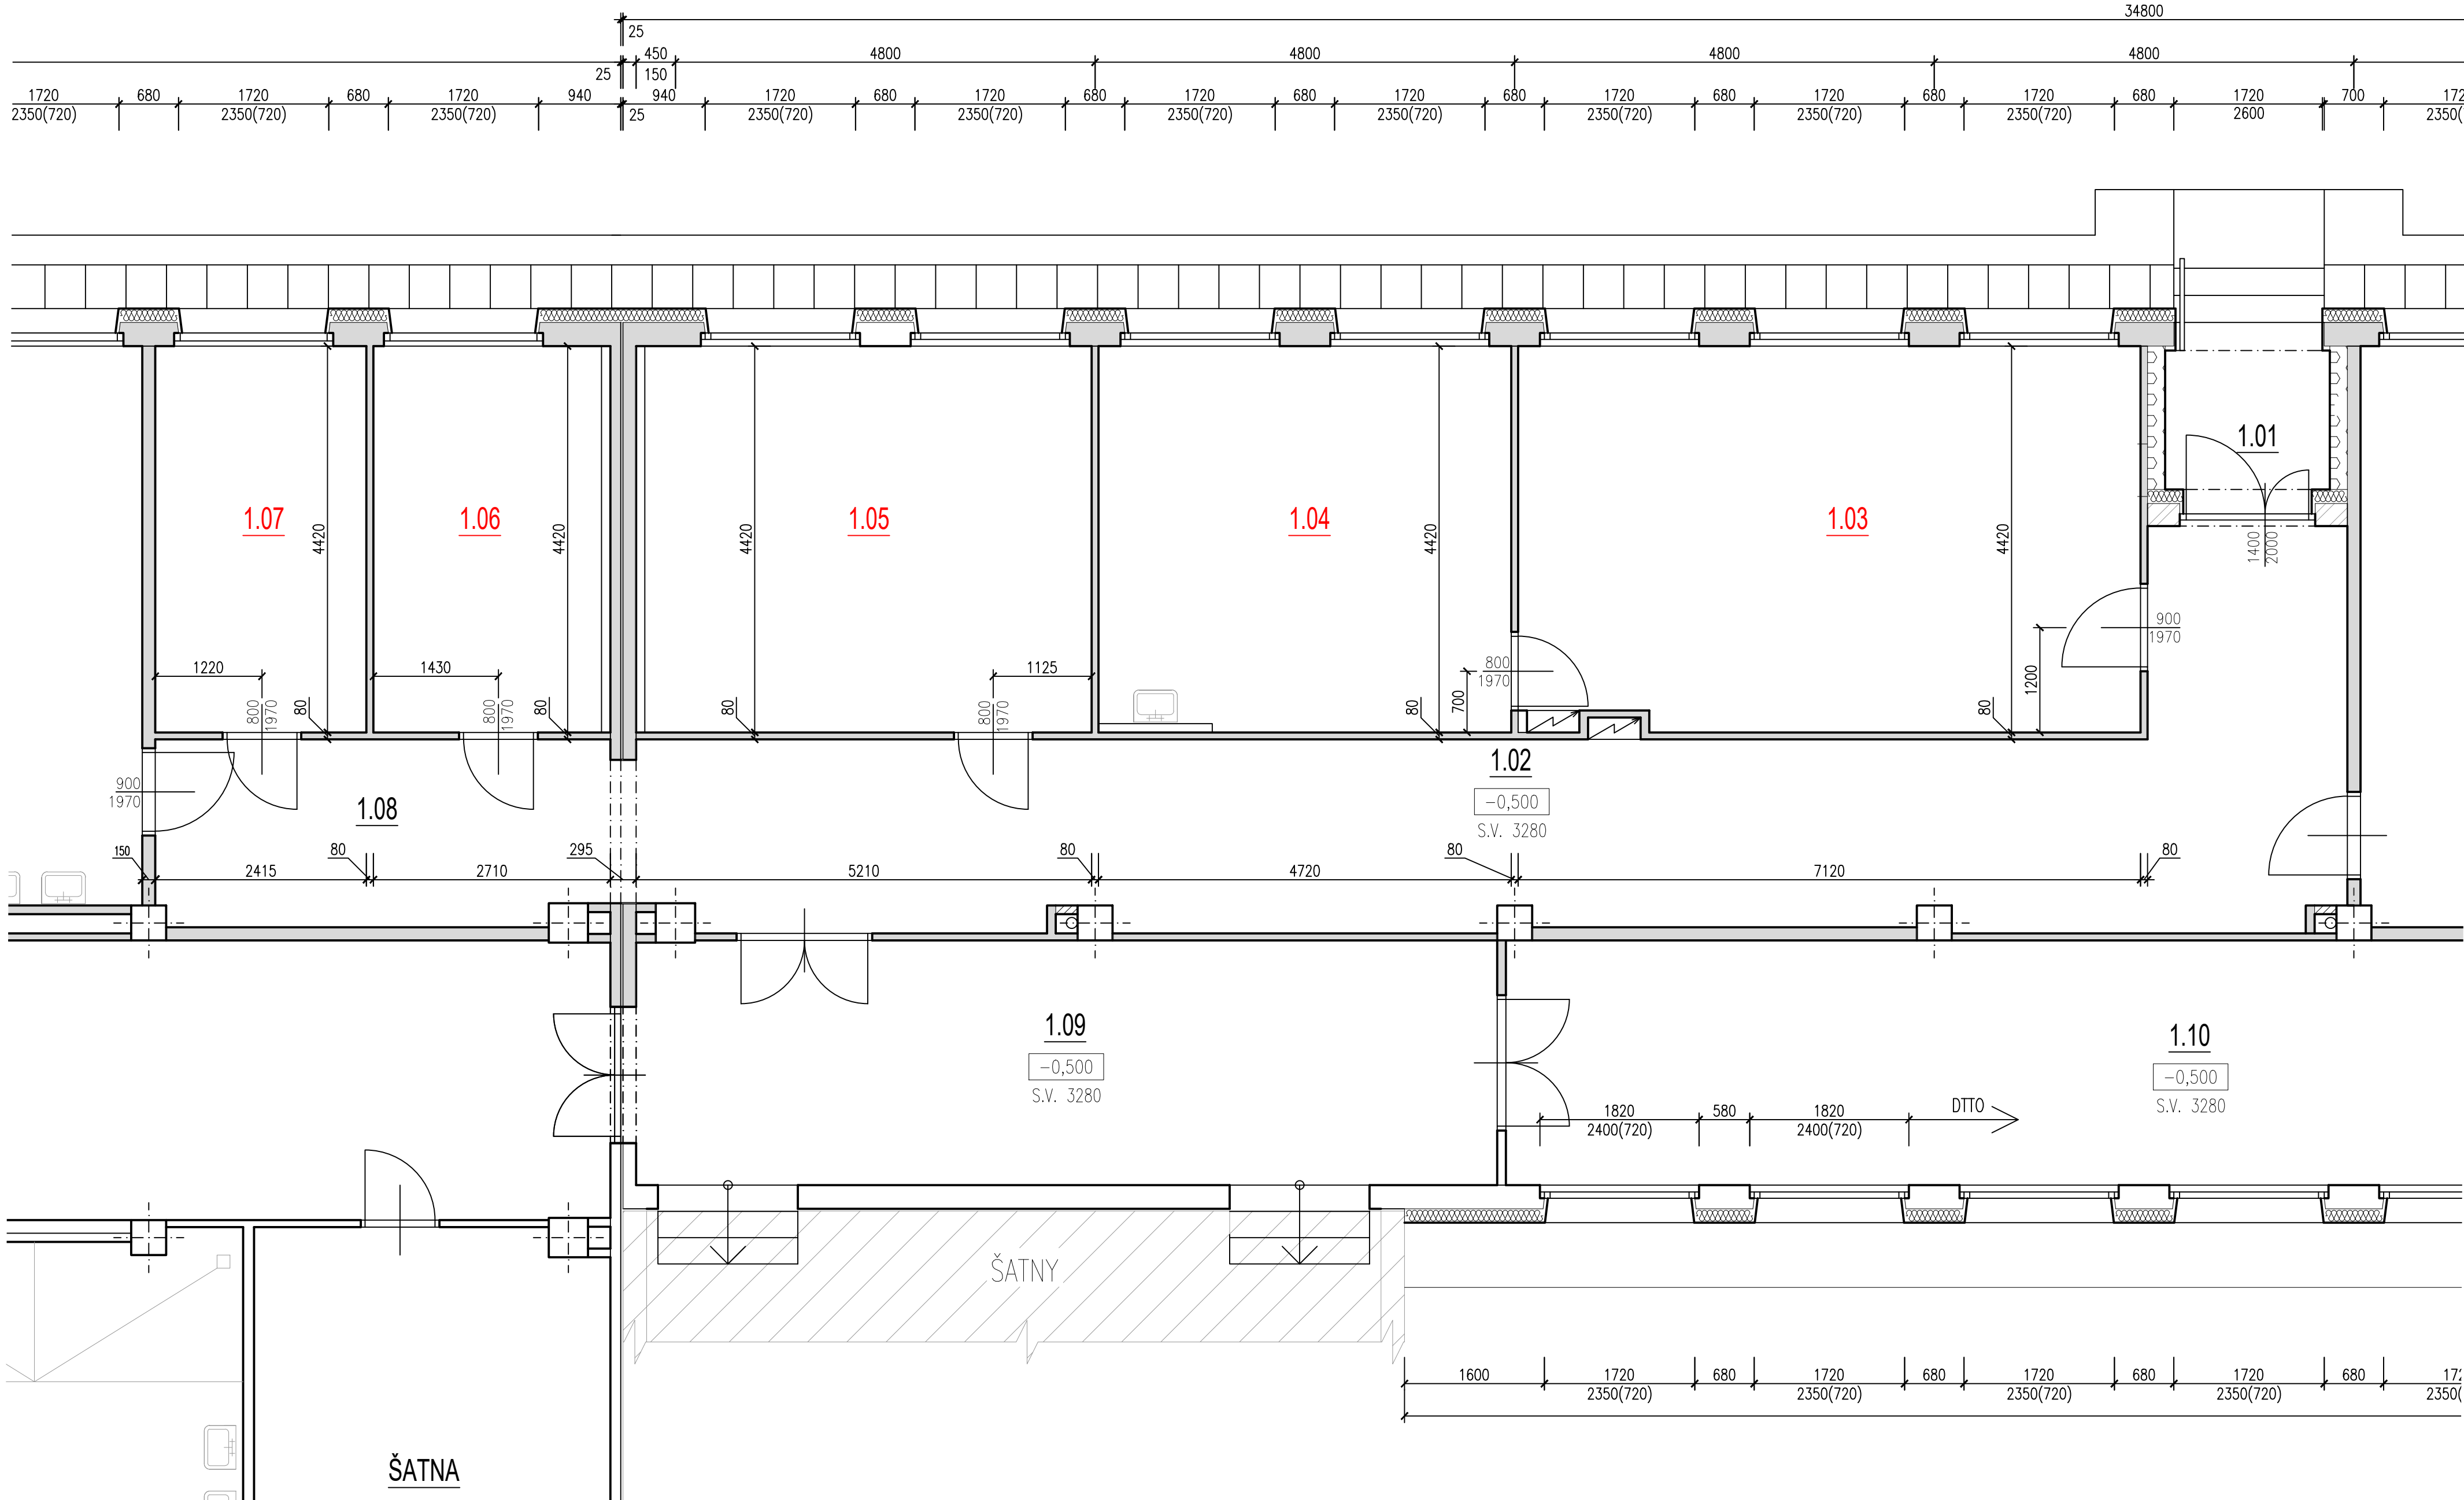

LEGENDA MÍSTNOSTÍ

Č.M.	NÁZEV MÍSTNOSTI	PLOCHA m2	DRUH PODLAHY	POVRCHY STĚN	POVRCH STROPU	POZNÁMKA
1.01	ZAVĚTRÍ	3,00	KERAMICKÁ DLAŽBA	OMÍTKA	OMÍTKA	KER. SOKLOVÝ PÁSEK
1.02	CHODBA	48,30	KERAMICKÁ DLAŽBA	OMÍTKA	OMÍTKA	KER. SOKLOVÝ PÁSEK
1.03	UČEBNA	31,25	PVC	OMÍTKA	OMÍTKA	SOKLOVÝ PÁSEK
1.04	UČEBNA	20,85	PVC	OMÍTKA	OMÍTKA	SOKLOVÝ PÁSEK
1.05	UČEBNA	22,60	PVC	OMÍTKA	OMÍTKA	SOKLOVÝ PÁSEK
1.06	KANCELÁŘ	11,65	PVC	OMÍTKA	OMÍTKA	SOKLOVÝ PÁSEK
1.07	KANCELÁŘ	10,70	PVC	OMÍTKA	OMÍTKA	SOKLOVÝ PÁSEK
1.08	CHODBA	11,00	KERAMICKÁ DLAŽBA	OMÍTKA	OMÍTKA	KER. SOKLOVÝ PÁSEK
1.09	CHODBA	27,50	KERAMICKÁ DLAŽBA	OMÍTKA	OMÍTKA	KER. SOKLOVÝ PÁSEK
1.10	CHODBA	68,40	KERAMICKÁ DLAŽBA	OMÍTKA	OMÍTKA	KER. SOKLOVÝ PÁSEK

LEGENDA MATERIÁLŮ



"Pokud jsou v projektové dokumentaci (v Technické zprávě, Výkazu materiálu, Rozpočtu, nebo na některém z výkresů) obsaženy požadavky nebo odkazy na obchodní jména (firmy), názvy nebo jména a příjmení, specifické označení výrobků, výkonů, materiálů a služeb, které platí pro určitého podnikatele nebo jeho organizační složku za příznačné, patenty na vynálezy, užité vzory, průmyslové vzory, ochranné známky nebo označení původu, jsou tato označení uvedena pouze pro upřesnění a přiblížení technických parametrů. Projekt umožňuje použití i jiného, kvalitativně a technicky minimálně stejného (obdobného) a nebo lepšího řešení."

Projektant:	Vypracoval:	
JIŘÍ KORYČANSKÝ	JIŘÍ KORYČANSKÝ	
Investor:	Město Valašské Meziříčí Náměstí 7/5, 757 01 Valašské Meziříčí, 757 01 Valašské Meziříčí	Formát: 8xA4 Datum: 04/2024 Čís.zak.:
Katastr. území:	VALAŠSKÉ MEZIŘÍČÍ – město Parcela č.: St.1369/2	
Název akce:	Multifunkční vzdělávací centrum pro žáky ZŠ Šafaříkova	Měřítko: 1:50 Čís.výkr.: 01.1-02
Název výkresu:	ČÁSTEČNÝ PŮDORYS 1.NP – STÁVAJÍCÍ STAV	