


PŮDORYS 1.NP - NOVÝ STAV

M 1:50

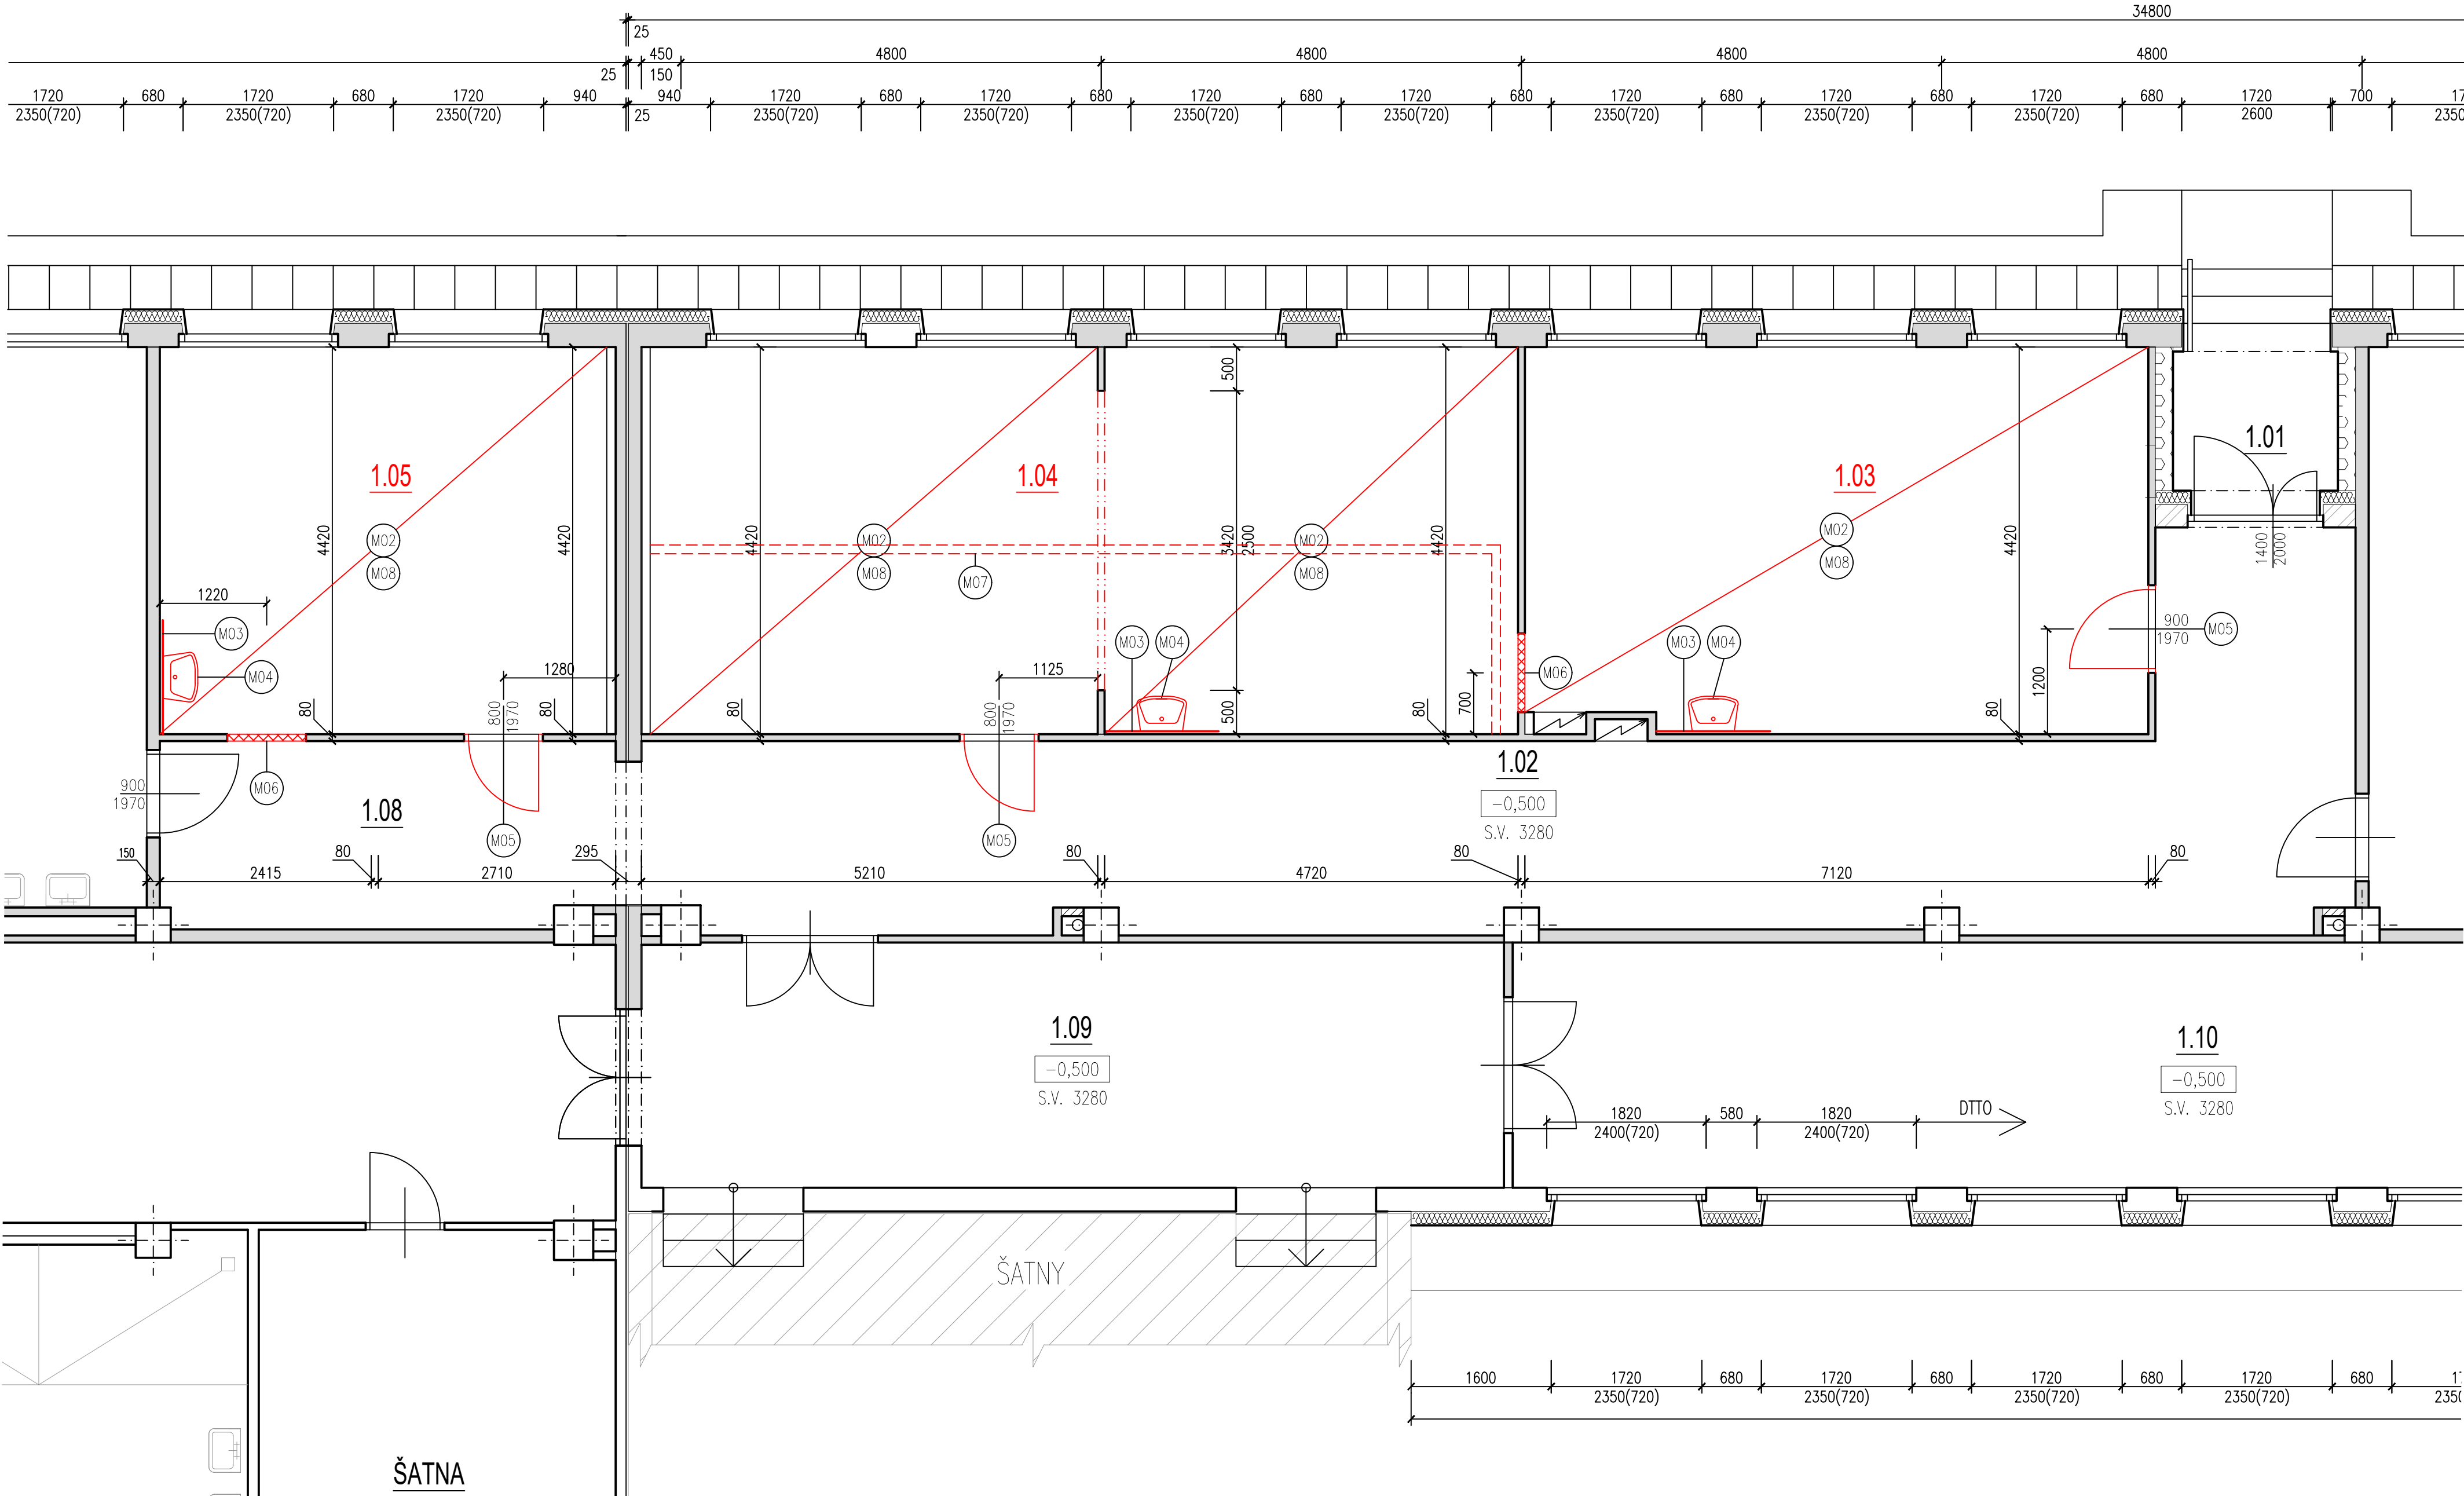

LEGENDA MÍSTNOSTÍ

Č.M.	NÁZEV MÍSTNOSTI	PLOCHA m2	DRUH PODLAHY	POVRCHY STĚN	POVRCH STROPŮ	POZNÁMKA
1.01	ZÁVĚTRÍ	3,00	KERAMICKÁ DLAŽBA	OMÍTKA	OMÍTKA	KER. SOKLOVÝ PÁSEK
1.02	CHODBA	48,30	KERAMICKÁ DLAŽBA	OMÍTKA	OMÍTKA	KER. SOKLOVÝ PÁSEK
1.03	MALÁ JAZYK. UČEBNA	31,25	VINYL	OMÍTKA	OMÍTKA	SOKLOVÉ LIŠTY
1.04	PC UČEBNA	43,75	VINYL	OMÍTKA	OMÍTKA	SOKLOVÉ LIŠTY
1.05	SOULN. PRACOVNÍ PRACOVNÍSTĚ	22,55	VINYL	OMÍTKA	OMÍTKA	SOKLOVÉ LIŠTY
1.08	CHODBA	11,00	KERAMICKÁ DLAŽBA	OMÍTKA	OMÍTKA	KER. SOKLOVÝ PÁSEK
1.09	CHODBA	27,50	KERAMICKÁ DLAŽBA	OMÍTKA	OMÍTKA	KER. SOKLOVÝ PÁSEK
1.10	CHODBA	68,40	KERAMICKÁ DLAŽBA	OMÍTKA	OMÍTKA	KER. SOKLOVÝ PÁSEK

LEGENDA MATERIÁLŮ

- STÁVAJÍCÍ KONSTRUKCE BEZ ROZLIŠENÍ
- NOVÉ KONSTRUKCE
- STÁVAJÍCÍ KONSTRUKCE BEZ ROZLIŠENÍ
- NOVÉ KONSTRUKCE

- 1.01 MÍSTNOST BEZ STAVEBNÍCH ÚPRAV - STÁVAJÍCÍ
- 1.04 DOTČENÁ MÍSTNOST

LEGENDA PROVÁDĚNÝCH PRACÍ

- M01 - PENETRACE STÁVAJÍCÍHO PODKLADU, ŠTUKOVÁ OMÍTKA STĚN A STROPŮ, PENETRACE POD MALBU STĚN A STROPŮ, MALBA BILÁ OMYVATELNÁ STĚN A STROPŮ - 2x, V DOTČENÝCH MÍSTNOSTECH
- M02 - PENETRACE STÁVAJÍCÍHO POVRCHU, SROVNÁNÍ SAMONIVELAČNÍ STĚRKOU, POKLÁDKA PODLAHOVÉ KRYTINY - VINYL, MONTÁŽ SOKLOVÝCH LIŠT
- M03 - KERAMICKÝ OBKLAD V MÍSTĚ UMYVADLA
- M04 - OSAZENÍ NOVÉHO UMYVADLA JIKA 60x45, STOJÁNKOVÁ UMYVADOVÁ BATERIE - NAPOJENÍ NA VODOINSTALACE
- M05 - MONTÁŽ INTERIÉROVÝCH DVEŘNÍCH KŘÍDEL PLNÝCH (ODHLUČNĚNÝCH) - BARVA BILÁ, KOVÁNÍ + ZÁMEK FAB, NÁTĚR ZÁRUBNÍ - 1x ZÁKLAD, 2x SYNTETIKA - UCELENÝ NÁTĚROVÝ SYSTÉM - BARVA DLE INVESTORA
- M06 - ZAZDĚNÍ OTVORŮ PO STÁVAJÍCÍCH DVEŘÍCH
- M07 - PROVEDENÍ PŘÍSTUPNÉHO KANÁLU V PODLAZE PRO VEDENÍ SÍTÍ
- M08 - PROVEDENÍ RASTROVÉHO AKUSTICKÉHO PODHLEDU, 600/600 MM V SOULADU S VYHLÁŠKOU MINISTERSTVA ZDRAVOTNICTVÍ č.410/2005 Sb. BUDE POUŽIT AKUSTICKÝ PODHLED PRO OPTIMÁLNÍ DOBU DOZVUKU V SOULADU S ČSN 73 0527 tab.2

"Pokud jsou v projektové dokumentaci (v Technické zprávě, Výkazu materiálu, Rozpočtu, nebo na některém z výkresů) obsaženy požadavky nebo odkazy na obchodní jména (firmy), názvy nebo jména a příjmení, specifické označení výrobků, výkonů, materiálů a služeb, které platí pro určitého podnikatele nebo jeho organizační složku za příznačné, patenty na vynálezy, užité vzory, průmyslové vzory, ochranné známky nebo označení původu, jsou tato označení uvedena pouze pro upřesnění a přiblížení technických parametrů. Projekt umožňuje použití i jiného, kvalitativně a technicky minimálně stejného (obdobného) a nebo lepšího řešení."

Projektant:	Výpracoval:	
JIŘÍ KORYČANSKÝ	JIŘÍ KORYČANSKÝ	
Investor:	Město Valašské Meziříčí Náměstí 7/5, 757 01 Valašské Meziříčí, 757 01 Valašské Meziříčí	
Katastr. území:	VALAŠSKÉ MEZIRŽÍ - město Parcela č.: St.1369/2	Formát: 8x4
Název akce:	Multifunkční vzdělávací centrum pro žáky ZŠ Šafaříkova	Datum: 04/2024
		Čís.zak.:
Název výkresu:	ČÁSTEČNÝ PŮDORYS 1.NP - NOVÝ STAV	Měřítko: 1:50
		Čís.výkr.: 01.1-04