


PŮDORYS ZÁKLADŮ


M 1:50

BETON TRÍDY C20/25

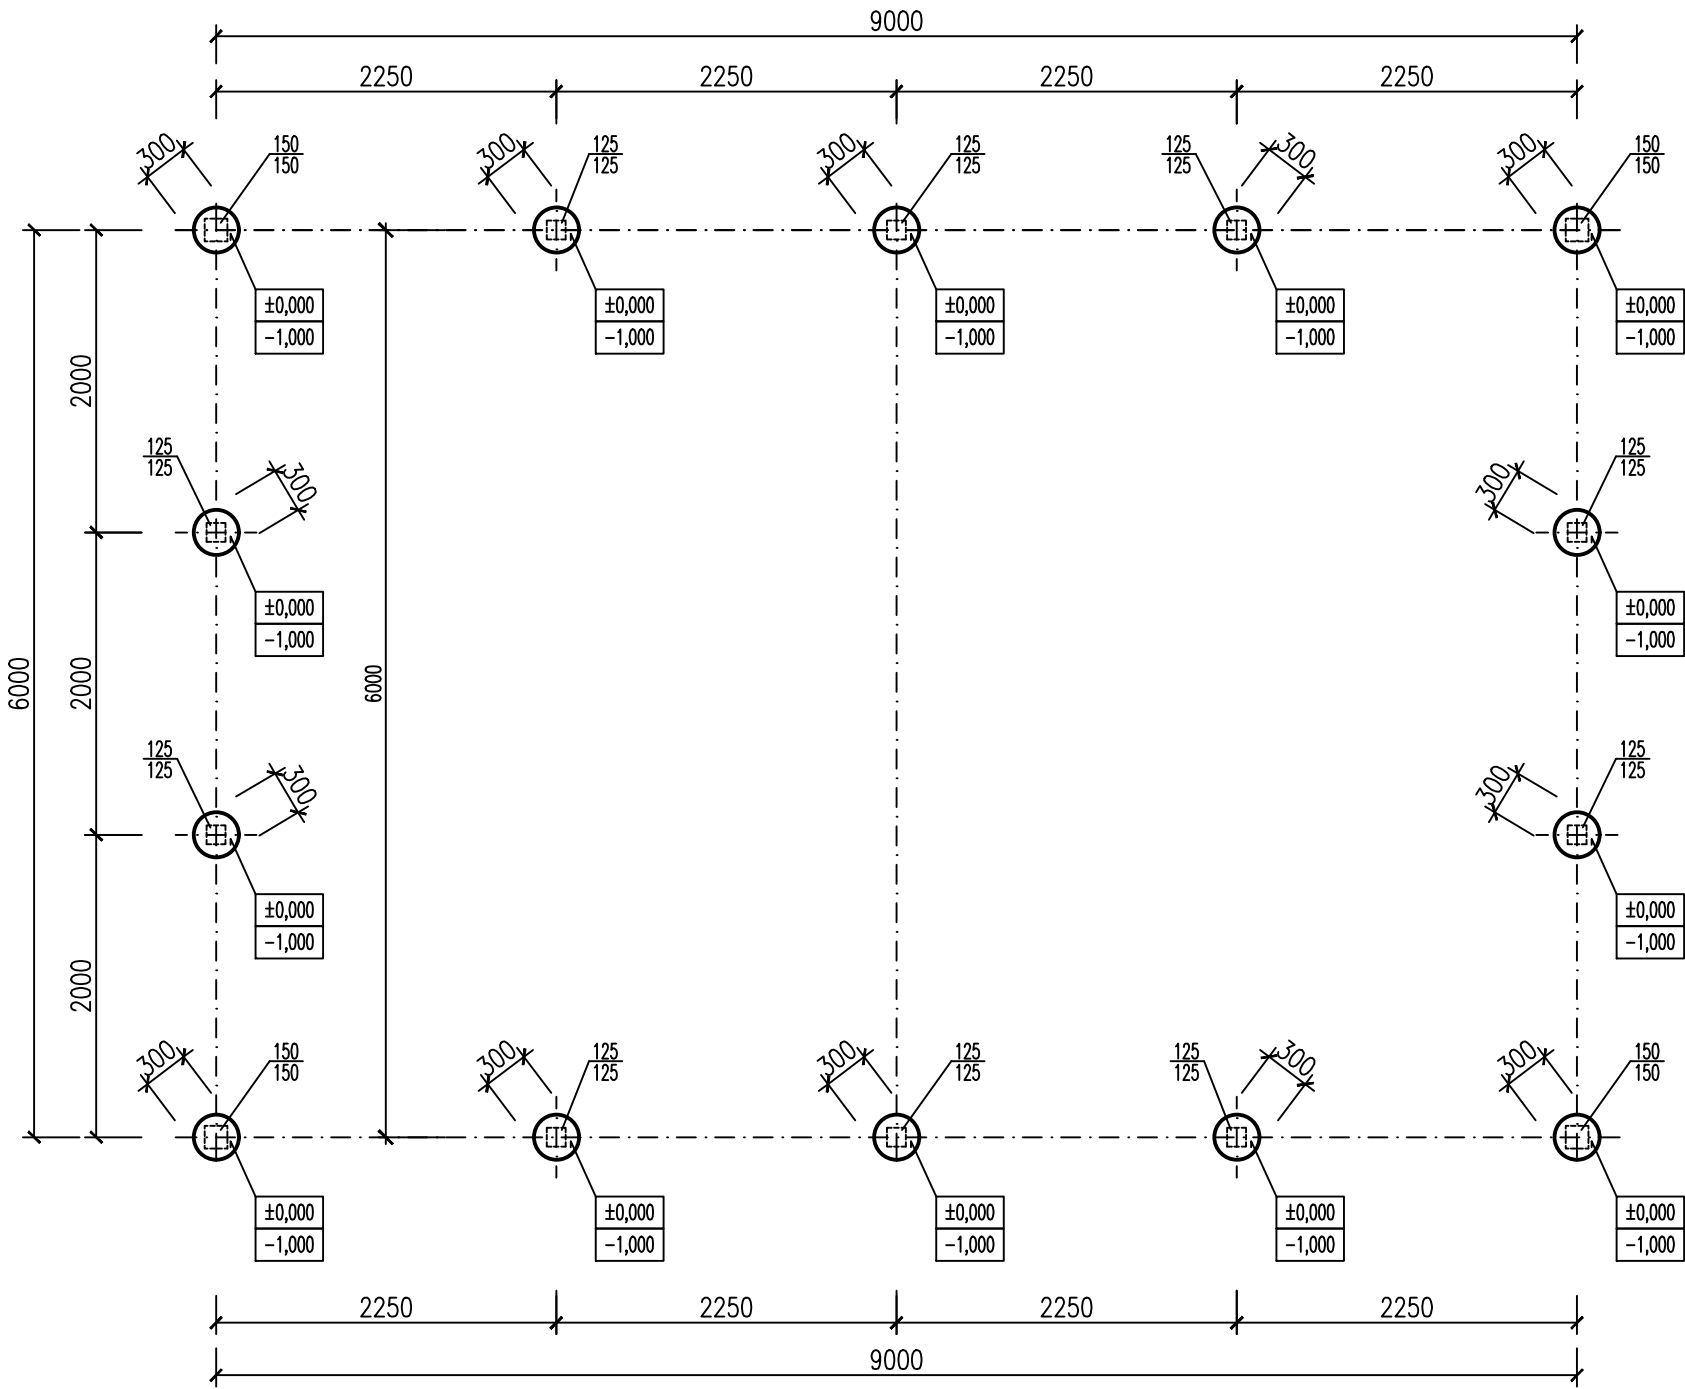

PŮDORYS

M 1:50

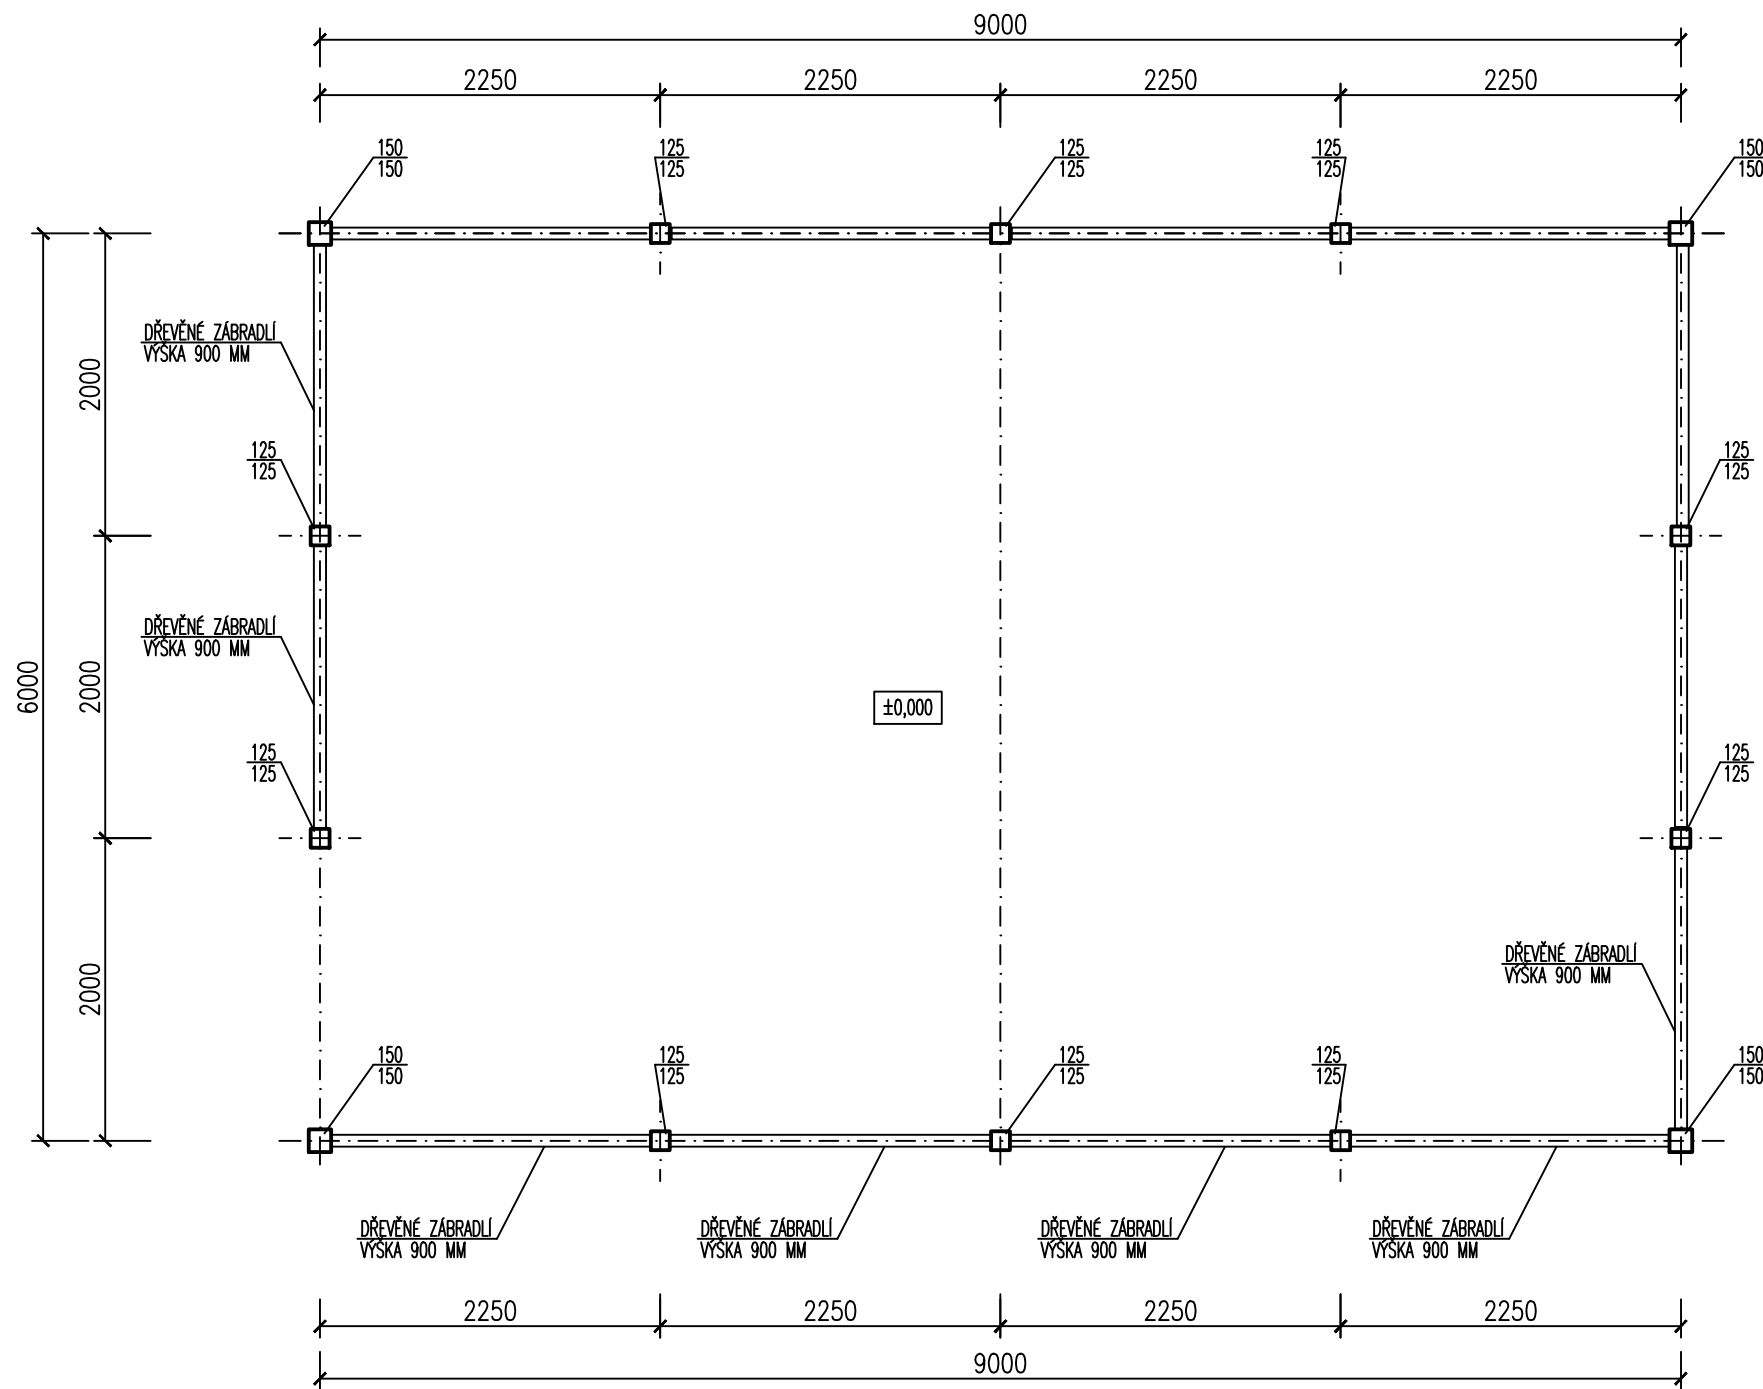

"Pokud jsou v projektové dokumentaci (v Technické zprávě, Výkazu materiálu, Rozpočtu, nebo na některém z výkresů) obsaženy požadavky nebo odkazy na obchodní jména (firmy), názvy nebo jména a příjmení, specifické označení výrobků, výkonů, materiálů a služeb, které platí pro určitého podnikatele nebo jeho organizační složku za příznačné, patenty na vynálezy, užité vzory, průmyslové vzory, ochranné známky nebo označení původu, jsou tato označení uvedena pouze pro upřesnění a přiblížení technických parametrů. Projekt umožňuje použití i jiného, kvalitativně a technicky minimálně stejného (obdobného) a nebo lepšího řešení."

Projektant:		Vypracoval:			
JIŘÍ KORYČANSKÝ		JIŘÍ KORYČANSKÝ			
Investor: Město Valašské Meziříčí Náměstí 7/5, 757 01 Valašské Meziříčí, 757 01 Valašské Meziříčí					
Katastr. území: VALAŠSKÉ MEZIŘÍČÍ – město		Parcela č.: St.1369/2		Formát: 6x44	
Název akce: Multifunkční vzdělávací centrum pro žáky ZŠ Šafaříkova				Datum: 04/2024	
				Čís.zak.:	
Název výkresu: VENKOVNÍ UČEBNA – ZÁKLADY, PŮDORYS 1.NP				Měřítko: 1:50	Čís.výkr.: D1.2-02