


SITUACE M 1:200

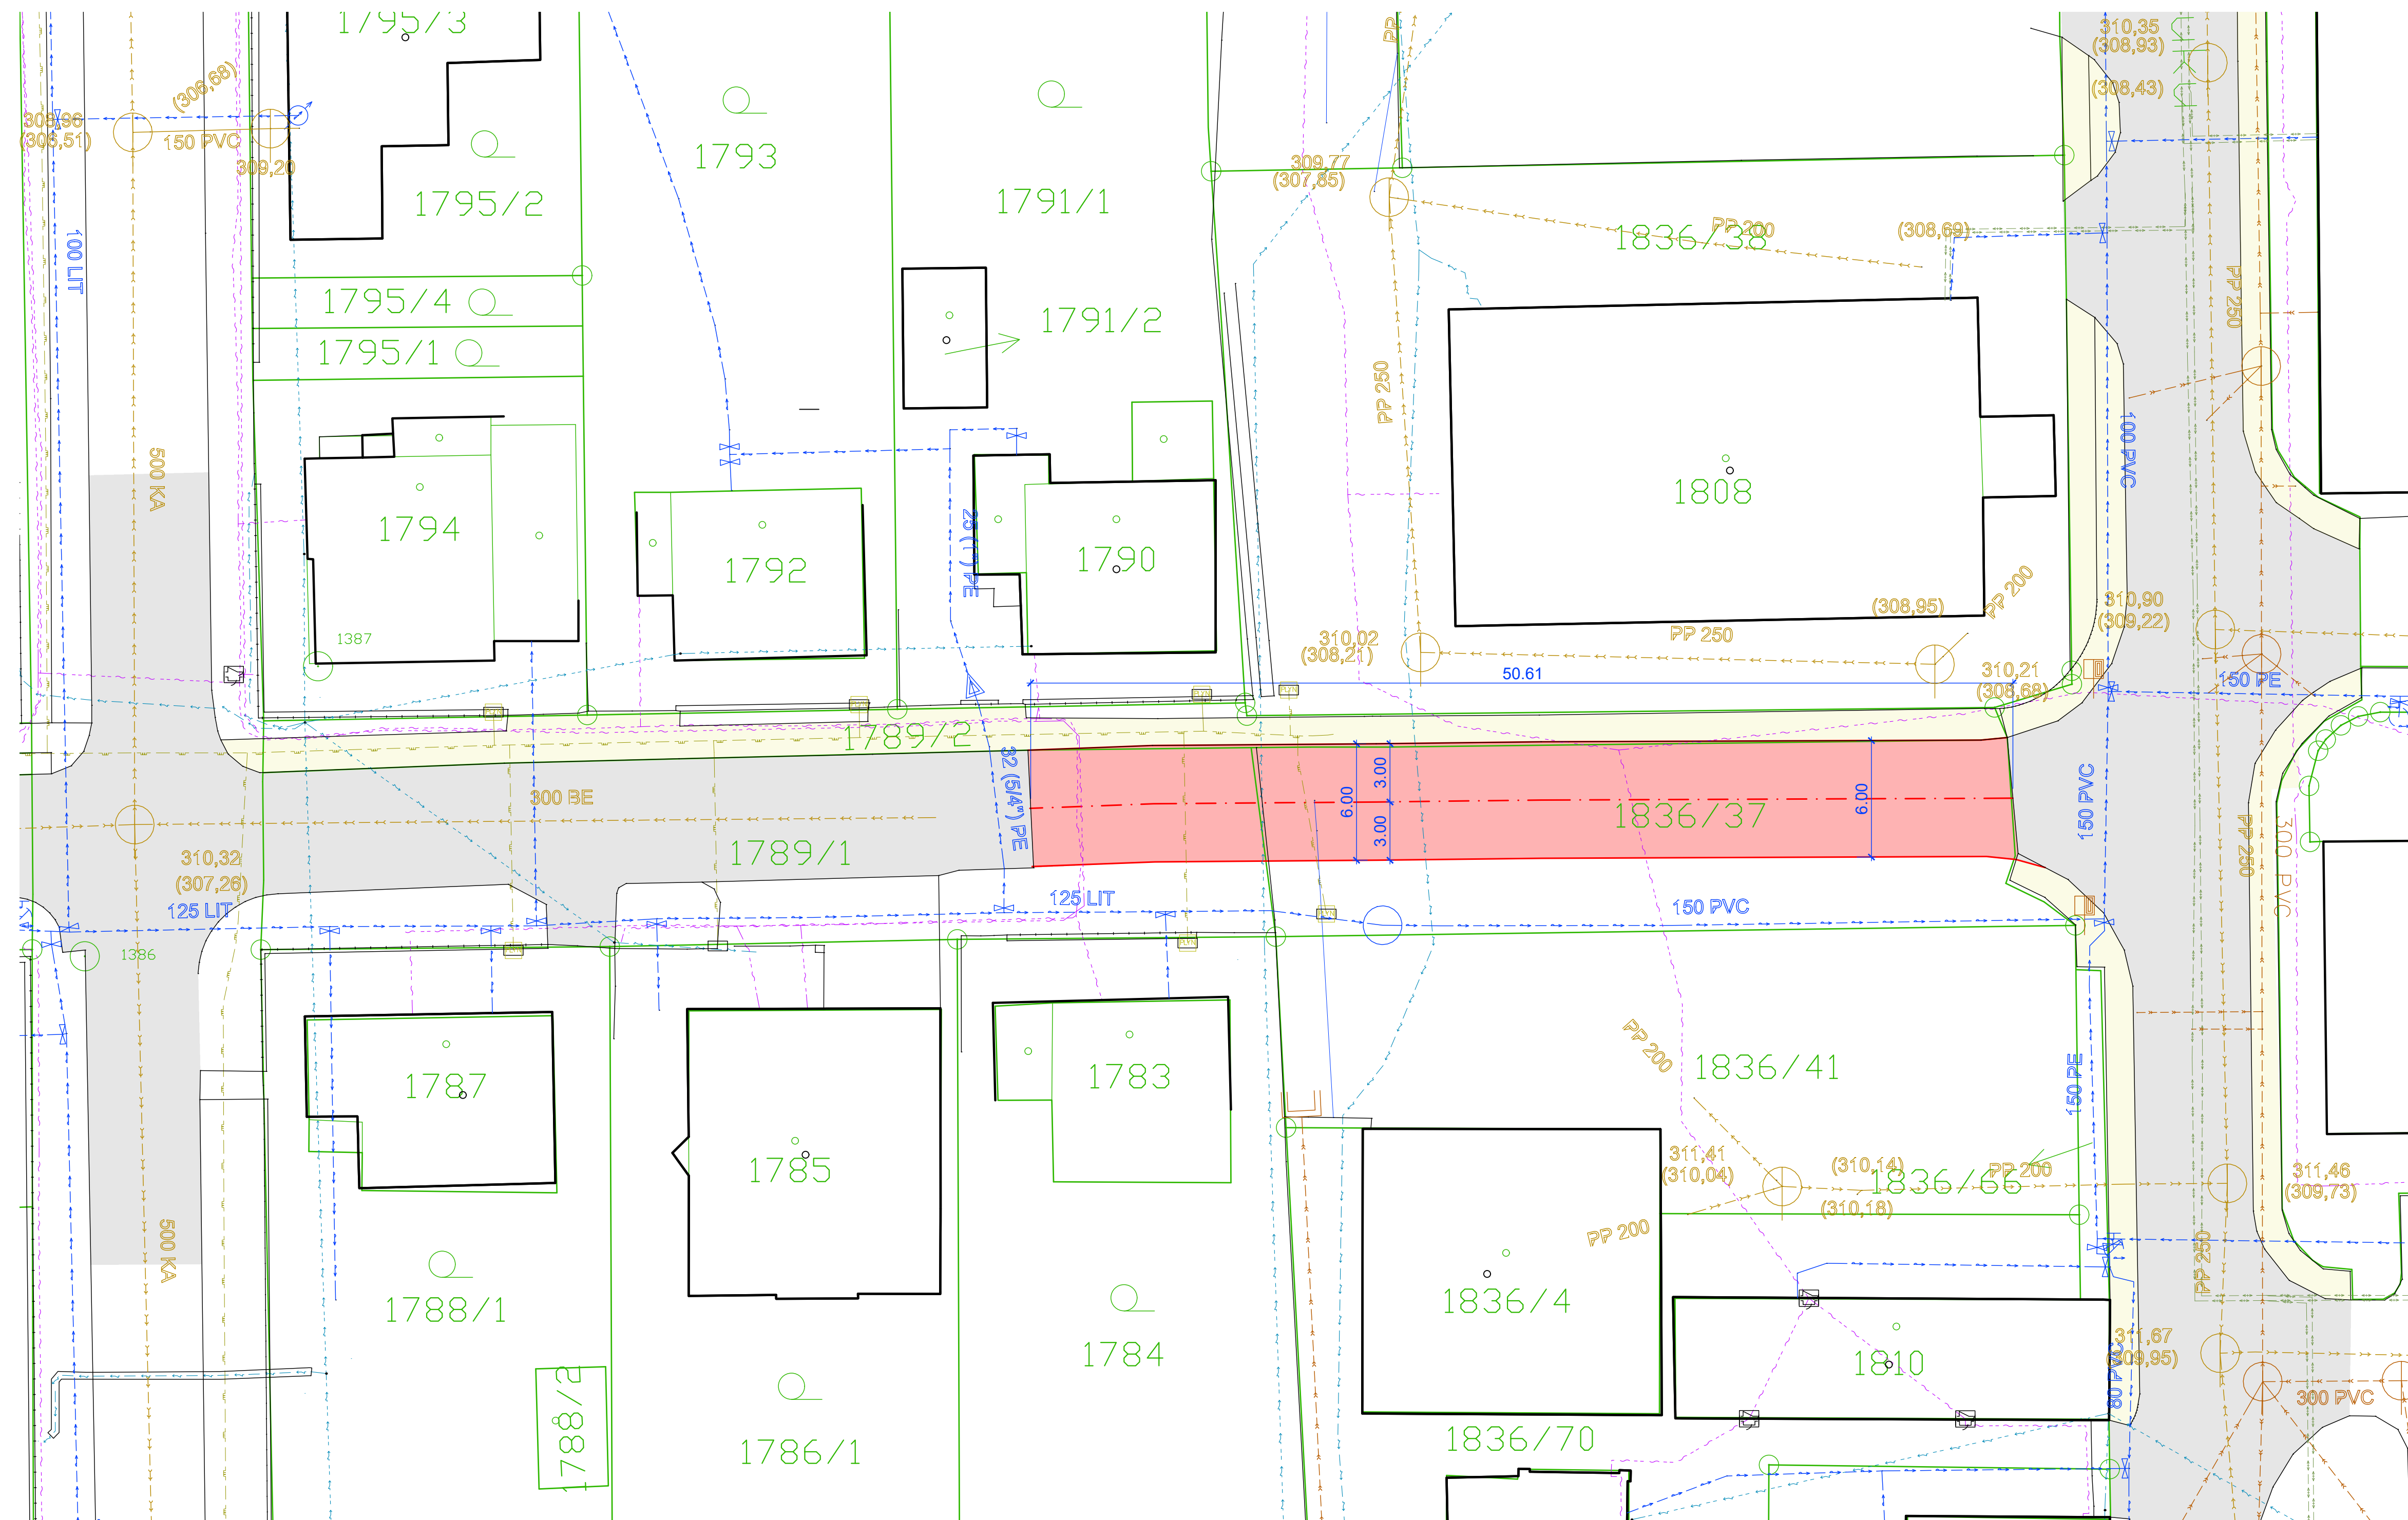

## SOUHLAS SE STAVBOU

### PROPOJENÍ ULIC MÁCHOVA - 40.PLUKU


| p. č.   | druh pozemku               | vlastník pozemku                                                         | souhlas ANO/NE, podpis |
|---------|----------------------------|--------------------------------------------------------------------------|------------------------|
| 1794    | zastavěná plocha a nádvoří | MCP Nguyen Văn Hai a Ngo Thi Nu,<br>Revoluční 2219/102, 74101 Nový Jičín |                        |
| 1792    | zastavěná plocha a nádvoří | Tocháček Miloslav,                                                       |                        |
| 1793    | zahrada                    | Máchova 893/39, 75701 Valašské Meziříčí                                  |                        |
| 1790    | zastavěná plocha a nádvoří | Adámek Martin,                                                           |                        |
| 1791/1  | zahrada                    | Máchova 894/41, 75701 Valašské Meziříčí                                  |                        |
| 1808    | zastavěná plocha a nádvoří | Kunetová Magdaléna,                                                      |                        |
| 1836/38 | ostatní plocha             | Mistecského 1476, 75701 Valašské Meziříčí                                |                        |
| 1787    | zastavěná plocha a nádvoří | Holomý Zdeněk Ing.,                                                      |                        |
| 1788/1  | zahrada                    | Ve Stráni 1623, 75701 Valašské Meziříčí                                  |                        |
| 1785    | zastavěná plocha a nádvoří | Lapišová Alice,                                                          |                        |
| 1786/1  | zahrada                    | Družstevní 533, 25245 Zvole                                              |                        |
| 1783    | zastavěná plocha a nádvoří | Váňa David,                                                              |                        |
| 1784    | zahrada                    | Solné 512, 76326 Luhačovice                                              |                        |
| 1836/4  | zastavěná plocha a nádvoří | Sovák Lukáš,                                                             |                        |
| 1836/41 | ostatní plocha             | Šípková 1343, 75701 Valašské Meziříčí                                    |                        |

## LEGENDA ČAR A PLOCH

- |                                                                                     |                                      |
|-------------------------------------------------------------------------------------|--------------------------------------|
|  | HRANICE POZEMKŮ DLE KATASTRÁLNÍ MAPY |
|  | STÁVAJÍCÍ OBJEKTY                    |
|  | NOVĚ NAVRŽENÉ OBJEKTY                |
|  | NOVÁ KOMUNIKACE - ASFALTOBETON       |
|  | STÁVAJÍCÍ KOMUNIKACE                 |
|  | STÁVAJÍCÍ CHODNÍK                    |
|  | GEODETICKÉ ZAMĚŘENÍ - STÁVAJÍCÍ STAV |

## LEGENDA STÁVAJÍCÍCH SÍTÍ

- |                                                                                     |                      |
|-------------------------------------------------------------------------------------|----------------------|
|  | KANALIZACE DEŠŤOVÁ   |
|  | KANALIZACE SPLAŠKOVÁ |
|  | NN VEDENÍ            |
|  | VODOVOD              |
|  | SDĚLOVACÍ VEDENÍ     |
|  | PLYN                 |
|  | TEPLOVOD             |

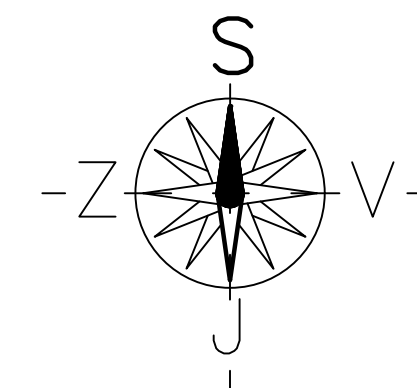

|                  |              |                    |                         |
|------------------|--------------|--------------------|-------------------------|
|                  |              |                    |                         |
|                  |              |                    |                         |
| Датум ревизії    | Сіла ревизії | Виправочна ревизія | Рівень ревизії          |
| Date of revision | No. revision | Drawn by revision  | Description of revision |

|                                                                                               |  |   |             |
|-----------------------------------------------------------------------------------------------|--|---|-------------|
| Objednatel / Client:                                                                          |  | <br>Havlíčková 234/1, 757 01 Valašské Meziříčí<br>tel. 571 751 811, www.bpprojekt.cz |             |
| Město Valašské Meziříčí<br>Náměstí 7/5, 75701 Valašské Meziříčí                               |  |   |             |
| Akce / Project:<br><br>PROPOJENÍ ULIC MÁCHOVA - 40.PLUKU<br>- SITUACE PRO SOUHLASY SE STAVBOU |  | Měřítko / Scale:<br><br>1:200   | Paré / Set: |
| Obsah / Content:<br><br>Komunikace                                                            |  | Vypracoval:<br>Drawn by: Petr Ševeček   |             |
| Profeše:<br>Specialization:                                                                   |  | Zodp. projektant:<br>Designer: Petr Ševeček   |             |
| Název výkresu / Plan name:<br><br>Situace - souhlasy se stavbou                               |  | Kontroloval:<br>Controlled by: Ing. Martin Maňák   |             |
|                                                                                               |  | Manažer projektu:<br>Project manager: Ing. Martin Maňák   |             |
| Formát:<br>Size: 8xA4                                                                         |  | Datum:<br>Date: 10/2025   |             |
| Revize:<br>Revision: R0                                                                       |  | Stupeň:<br>Doc.type: PROJEKT   |             |
|                                                                                               |  | Archivní číslo:<br>Document No: 25217/01   |             |

Tato dokumentace je duševním majetkem firmy BPprojekt, s r.o., a nesmí být použita bez jejího souhlasu.  
This documentation is an intellectual property of company BPprojekt, s r.o. and must not be used without its declaratory permission or contractual agreement.