




ŘEZ A-A

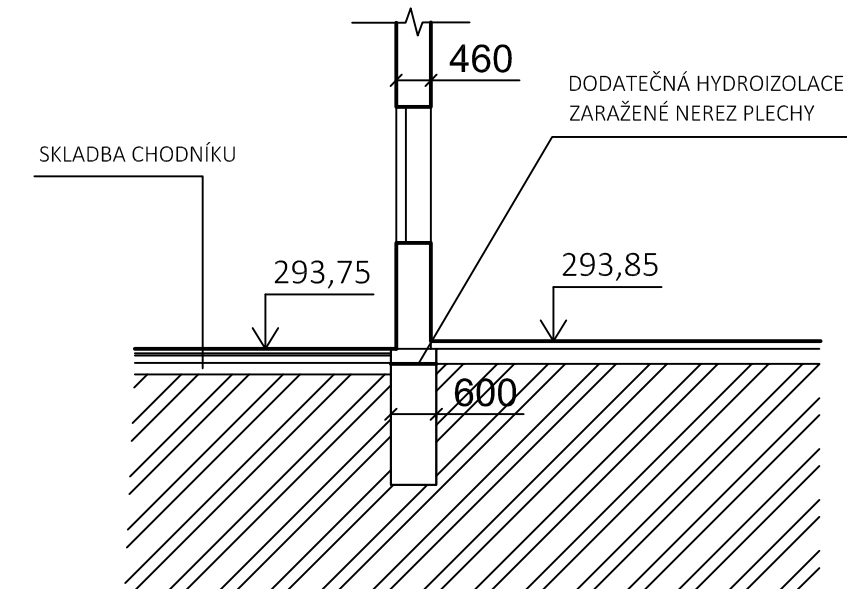



ŘEZ B-B

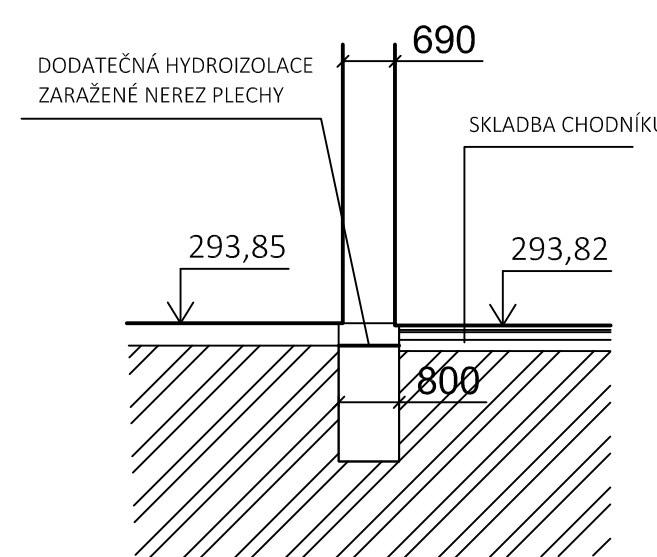

ŘEZ C-C

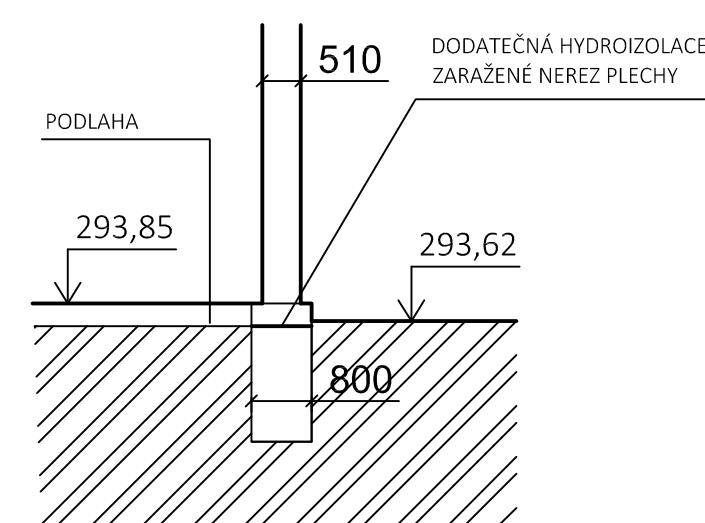

ŘEZ D-D

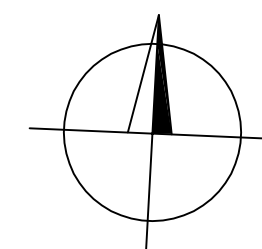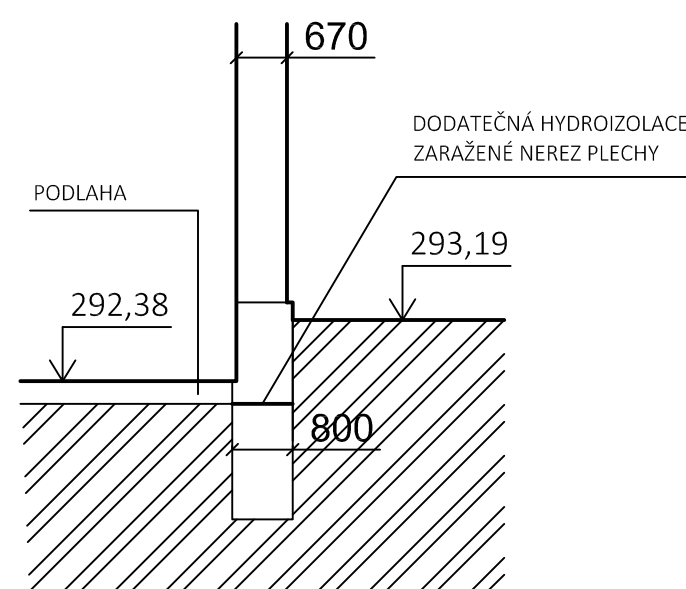

Projektant ING. PAVEL ČUNEK Vrbenská 245 75701 Valašské Meziříčí e-mail: ipc.vm@seznam.cz tel. 571 620 621	Stavba SOKOLOVNA VALAŠSKÉ MEZIŘÍČÍ	Investor T.J. Sokol Valašské Meziříčí Sokolská 124/38 Číslo zakázky 3/2018 Stupeň DPS Formát 8 x A4
Vypracoval Ing. Zdeňka Janků	Objekt SO 01 Budova sokolovny	Datum 6/2018
Zodp. projektant Ing. Pavel Čunek	Název výkresu PŮDORYS	Měřítko 1:100 Číslo výkresu D.1.2
Kontroloval Ing. Pavel Čunek		