




PŮDORYS 1.NP - M 1:50

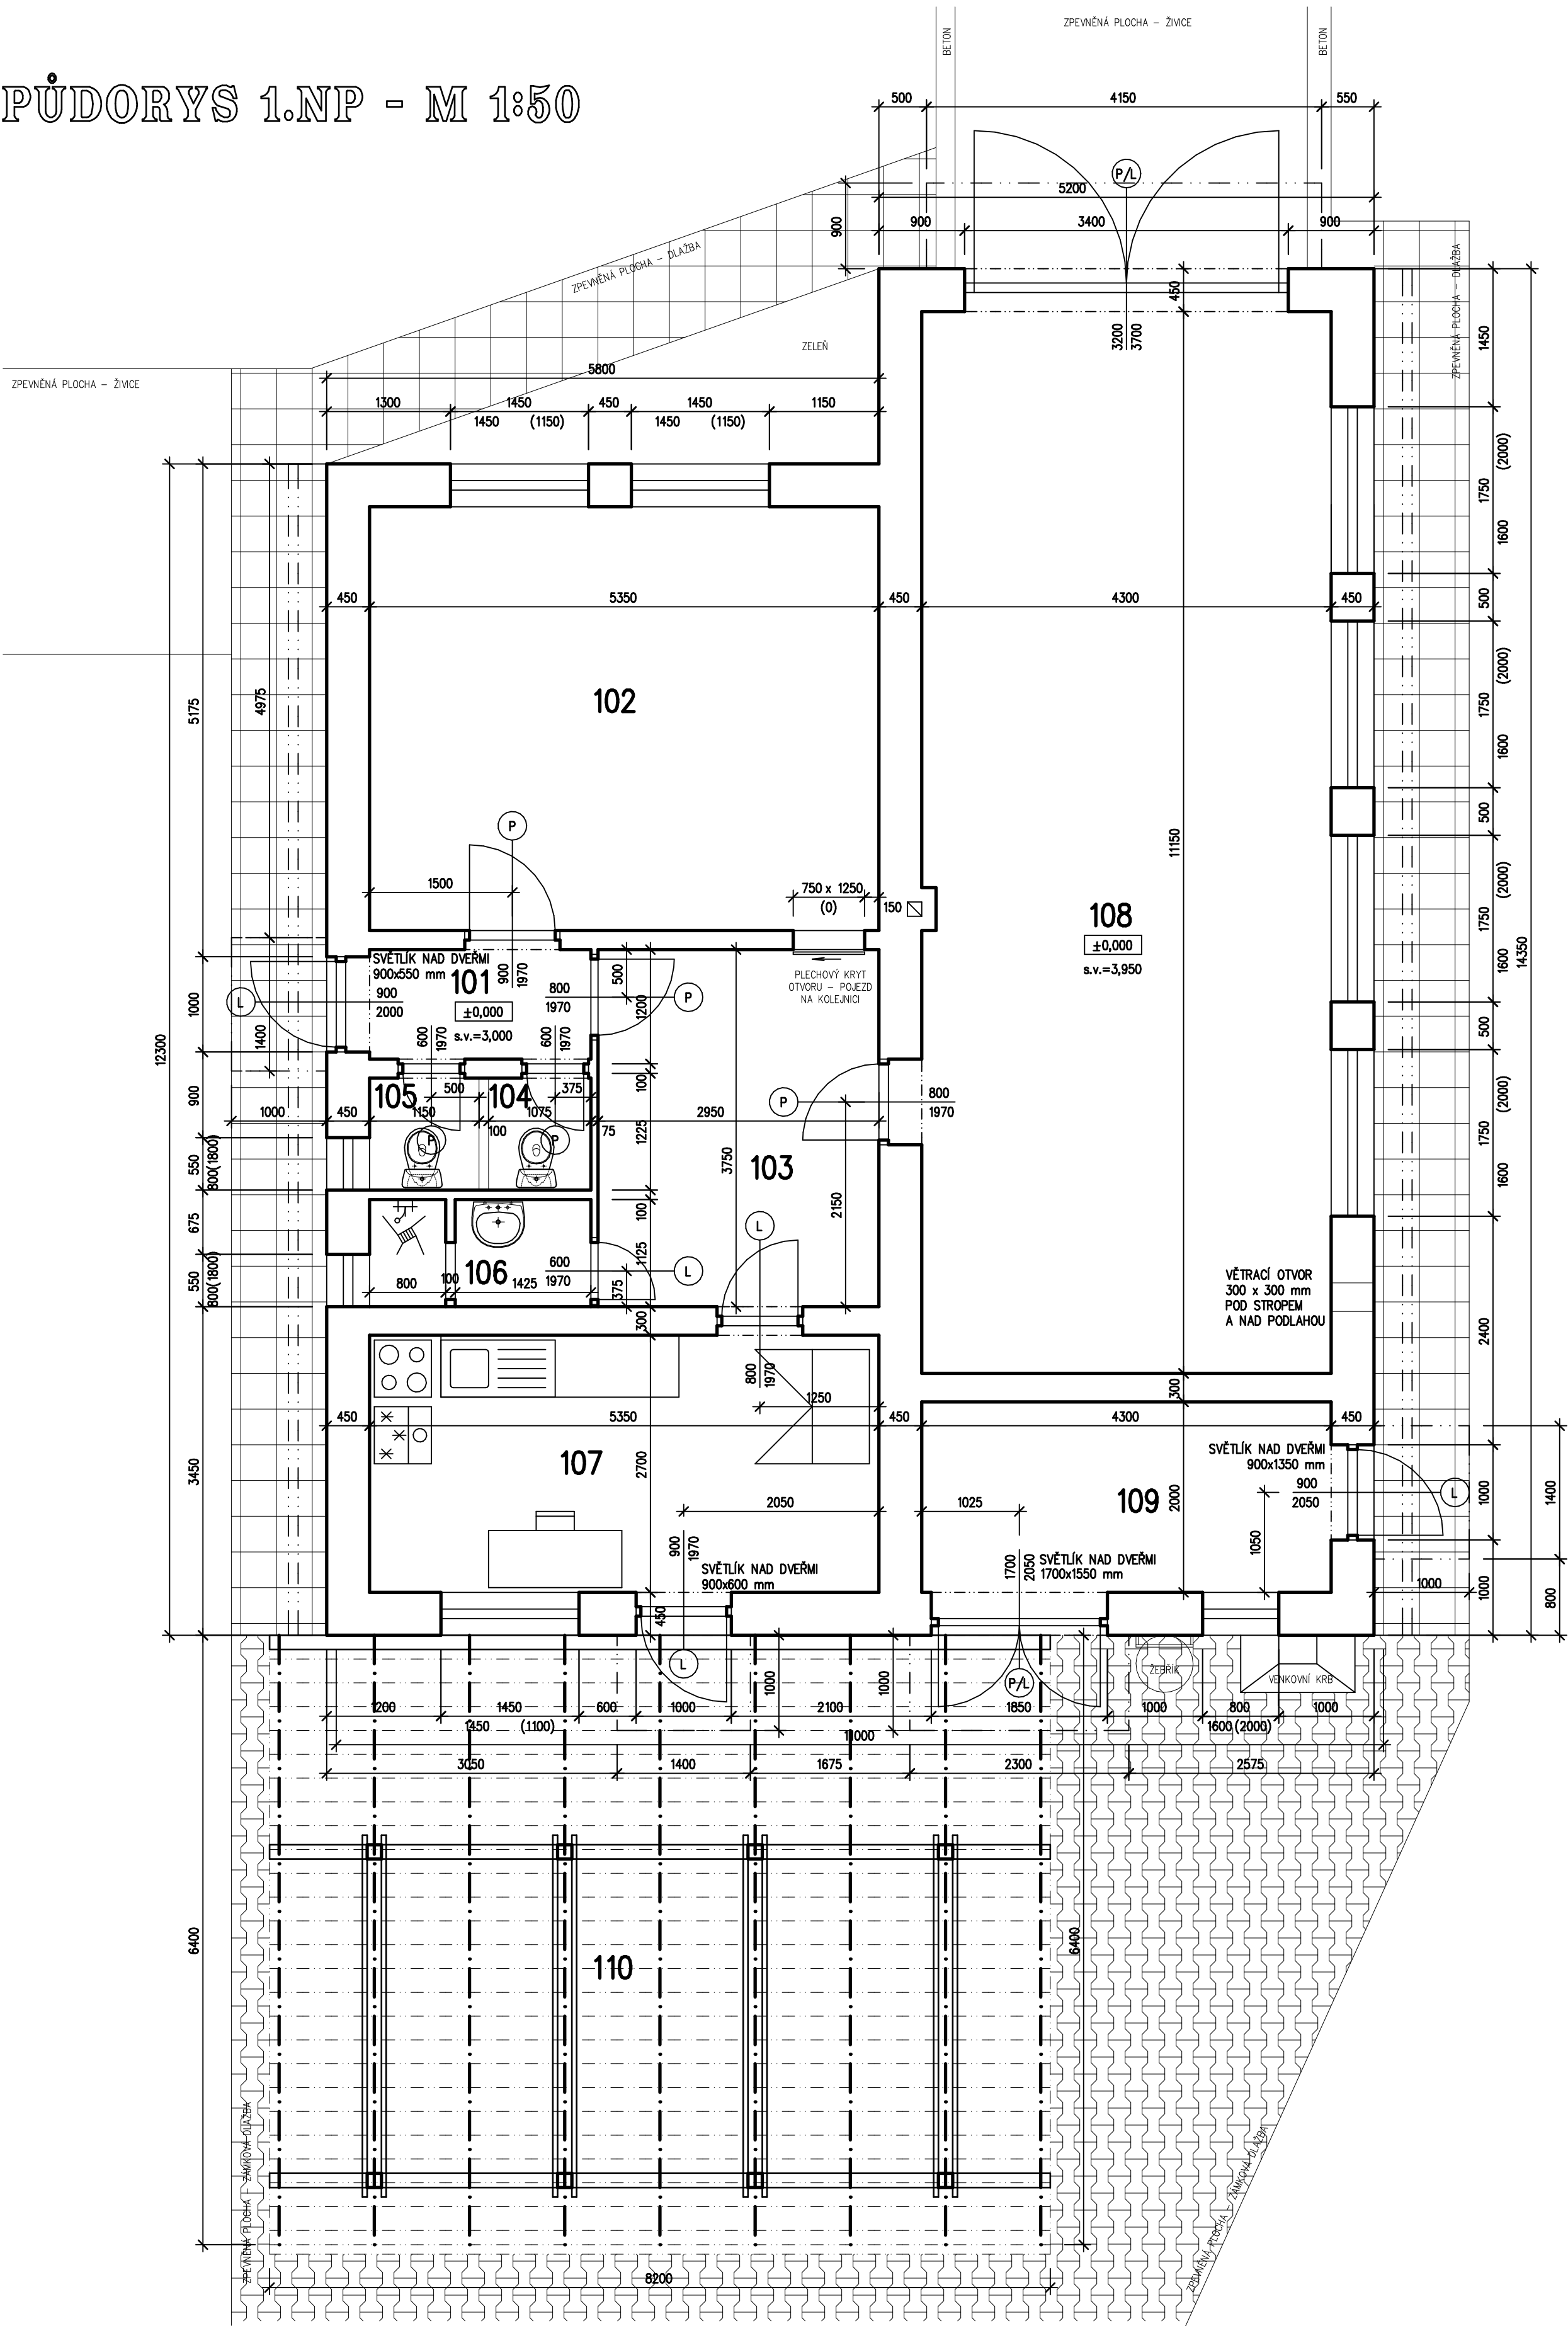

Č.M.	NÁZEV MÍSTNOSTI	PLOCHA m2	POZNÁMKA
101	VSTUP	3,09	
102	KLUBOVNA	23,81	
103	CHODBA	11,15	
104	WC – ŽENY	1,30	
105	WC – MUŽI	1,39	
106	SPRCHA	2,56	
107	KUCHYŇKA – BUFET	14,69	
108	GARÁŽ PRO HASIČSKÁ AUTA	48,94	
109	SKLAD	8,78	
110	VENKOVNÍ PERGOLA S TERASOU	53,30	

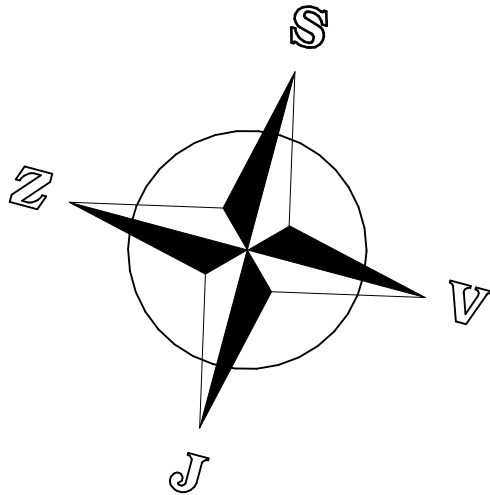

CAAD - *SPIT*
CAAD++

Zodp. projektant: Ing. Pavel VANDUCH	Vypracoval: Ing. Pavel VANDUCH	Kreslil: Ing. Pavel VANDUCH	Kontroloval: Mgr. Alena SCHATKE	Město Valašská Meziříčí Náměstí 7/5 757 01 Valašská Meziříčí IČ: 00304387	
Kraj: Zlínský	Město: Valašská Meziříčí	Město: Valašská Meziříčí	Město: Valašská Meziříčí	Formát: 6x A4	
Investor: Město VALAŠSKÉ MEZIRÍČÍ, NÁMĚSTÍ 7/5, 757 01 VALAŠSKÉ MEZIRÍČÍ				Měřítko: 1 : 50	
Název projektu: POŽÁRNÍ ZBRojNICE LHOTA U CHORYNĚ DOKUMENTACE SKUTEČNÉHO STAVU				Datum: 07/2016	
				Stupeň PD: PASPORT	
				Zakázkové číslo: 00 – 2016 007	
Název výkresu: PŮDORYS 1.NP				Číslo výkresu: – D / 1	