


PŮDORYS 1NP - stávající stav
PAVILON B

PAVILON B

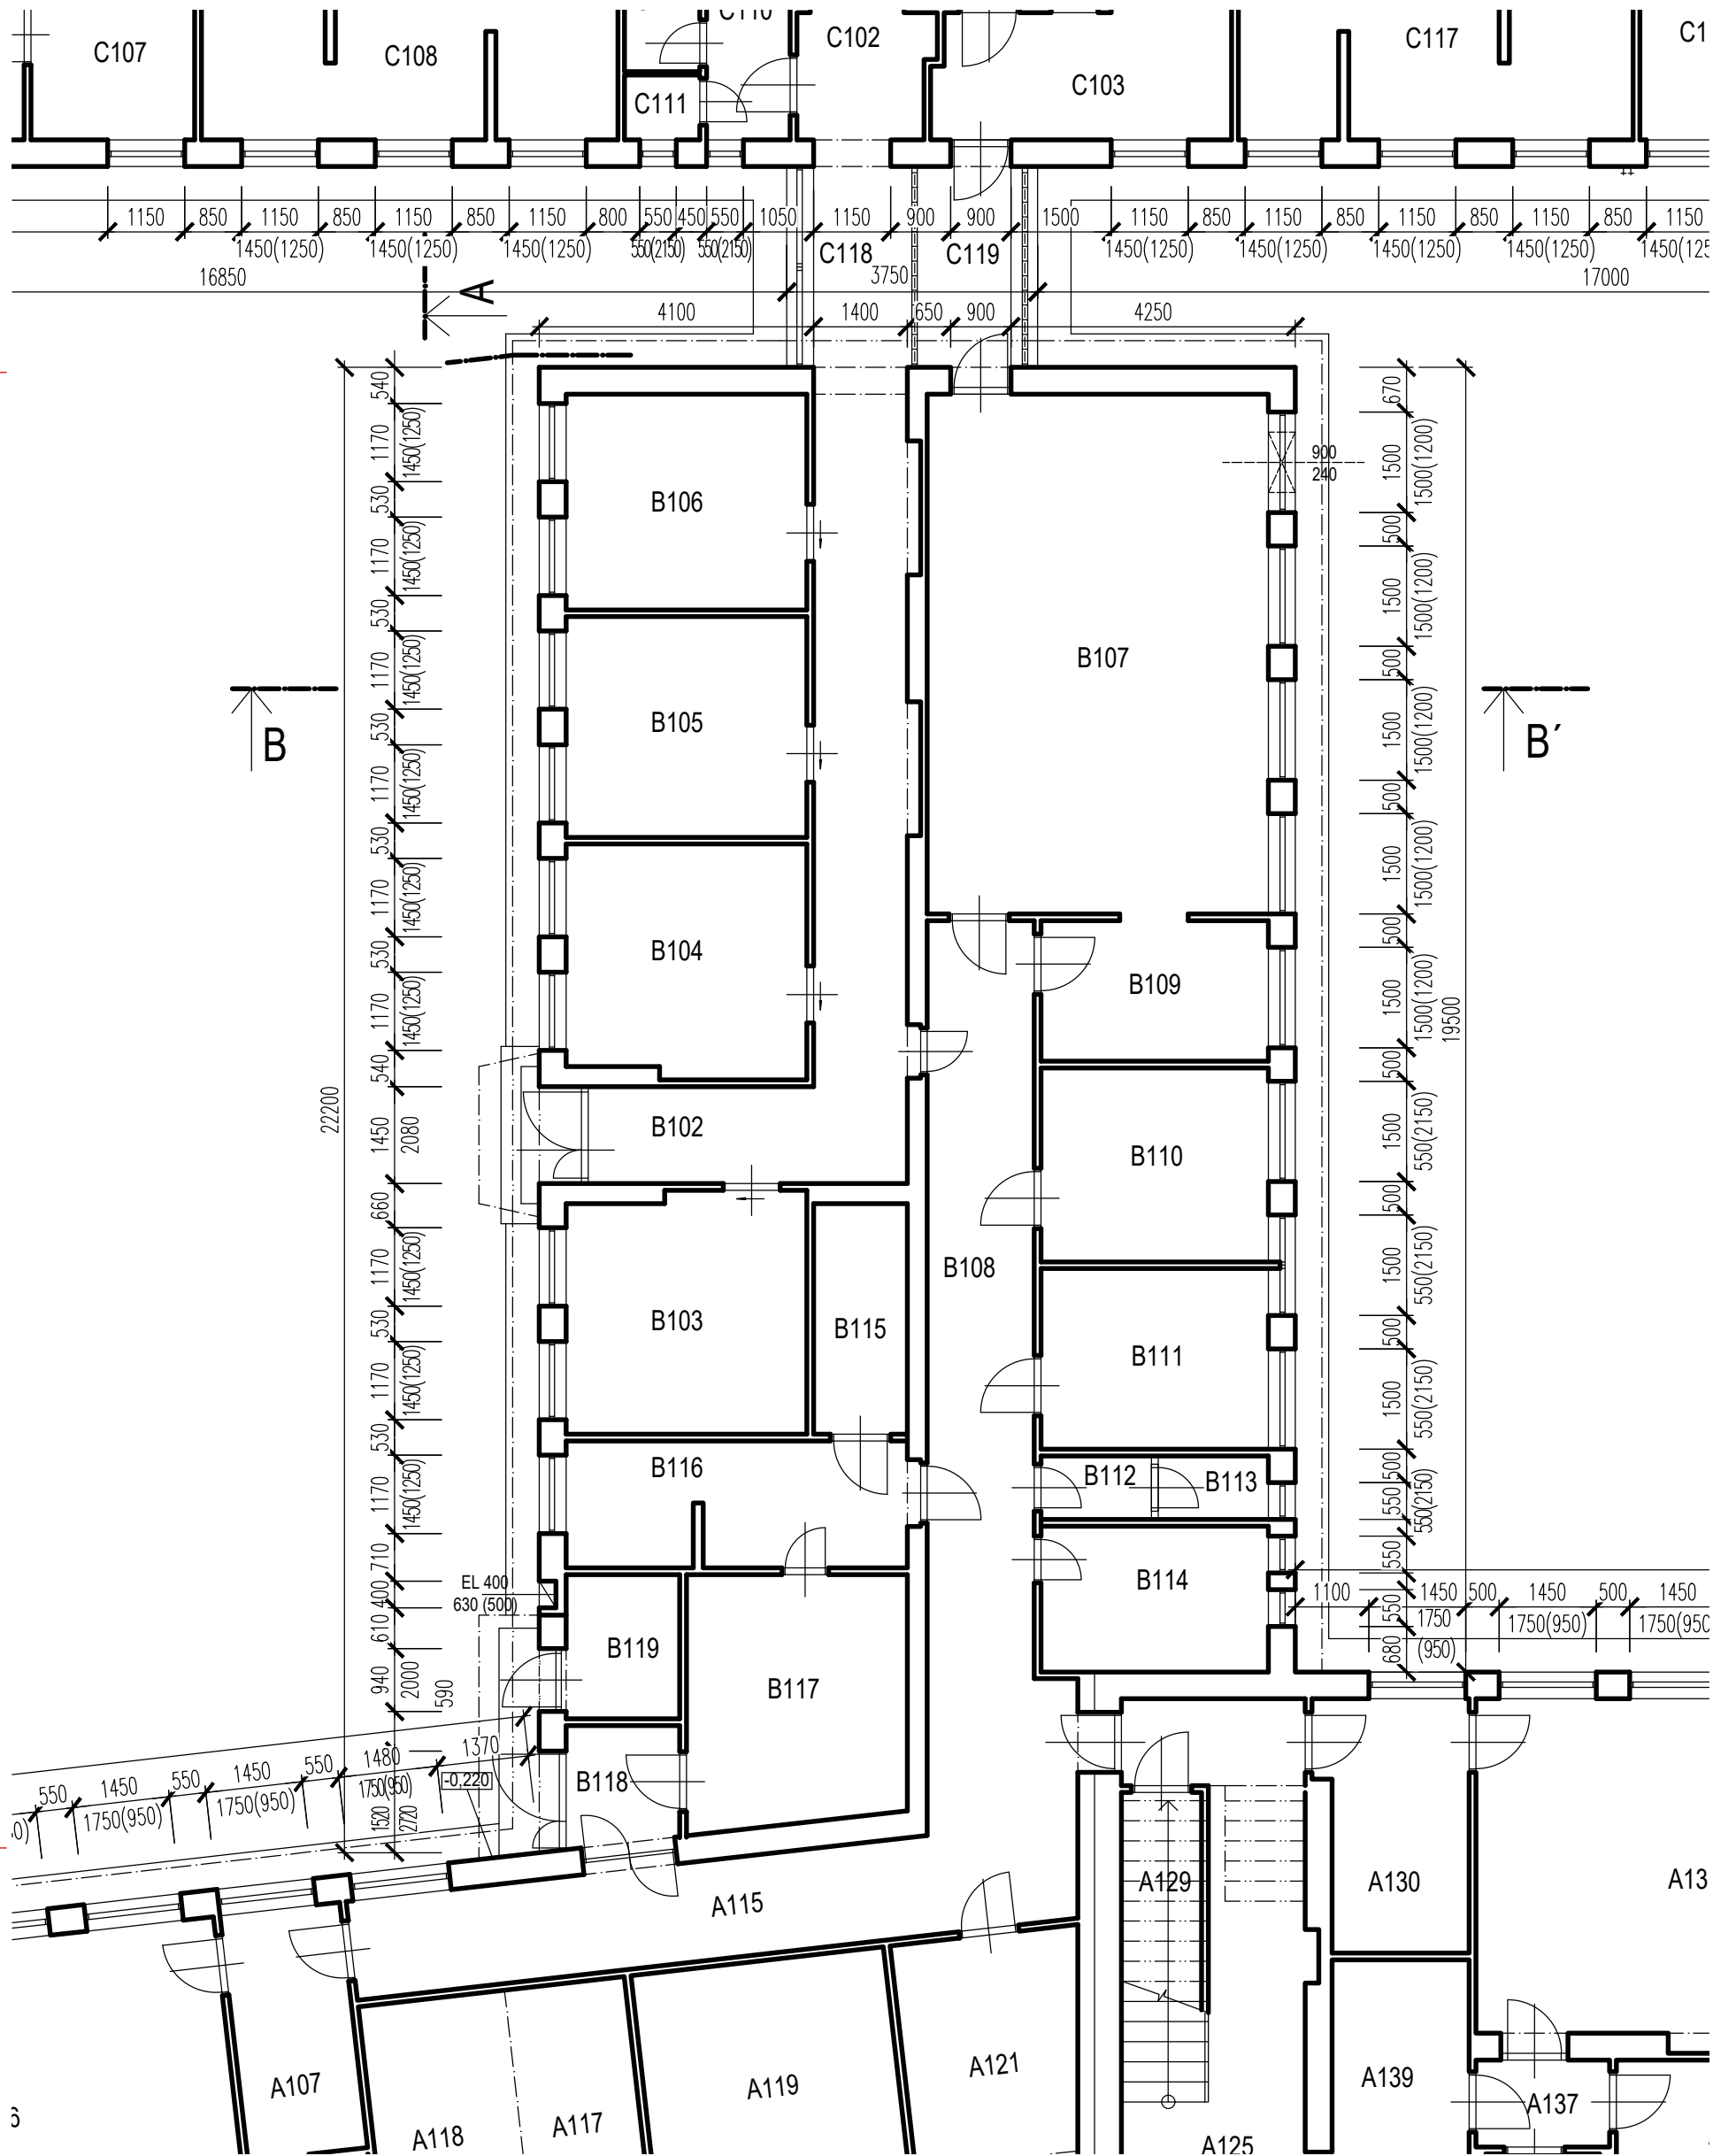

LEGENDA ÚČELU MÍSTNOSTÍ
PAVILON B 1NP


č.m.	Účel místnosti
B102	CHODBA
B103	ŠATNA
B104	ŠATNA
B105	ŠATNA
B106	ŠATNA
B107	KUCHYNĚ
B108	CHODBA
B109	PŘÍPRAVA MASA
B110	SKLAD II
B111	SKLAD I
B112	PŘEDSÍŇ WC
B113	WC PERSONÁL
B114	ŠATNA
B115	SKLAD
B116	HRUBÁ PŘÍPRAVA
B117	SKLAD ZELENINY
B118	VSTUP – DODAVATELÉ
B119	SKLAD ZAHRADNÍCH HRAČEK

LEGENDA MATERIÁLŮ

STÁVAJÍCÍ KONSTRUKCE

POZNÁMKY

POZN.1 ZA ÚČELEM ZPRACOVÁNÍ PROJEKTOVÉ DOKUMENTACE BYL ZAMĚŘEN STÁVAJÍCÍ STAV VNĚJŠÍCH KONSTRUKCÍ OBVODOVÉHO PLÁŠTĚ BUDOVY. VNITŘNÍ DISPOZICE OBJEKTU VČ. ÚČELU JEDNOTLIVÝCH MÍSTNOSTÍ BYLA PŘEVZATA Z PODKLADŮ PŘEDANÝCH INVESTOREM V RÁMCI ZPRACOVÁNÍ PROJEKTOVÉ DOKUMENTACE.

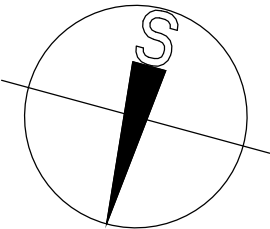

0,000 = 294,500 m.n.m. = 1 NP

INFORMACE NA TOMTO VÝKRESE JSOU CHRÁNĚNY AUTORSKÝM ZÁKONEM A JEJICH DALŠÍ POUŽITÍ, ZMĚNY ČI ÚPRAVY JSOU BEZ PŘEDCHOZÍHO VYROVNÁNÍ AUTORSKÝCH PRÁV TRESTNĚ.

Vypracoval Ing. Ivana SUROVCOVÁ	Akce Zlepšení tepelně-technických vlastností obvodových konstrukcí objektu MŠ Seifertova	Investor Město Valašské Meziříčí Náměstí 7, 757 01 Valašské Meziříčí
Přezkoumal Ing. Radomír TYML		
Schválil Ing. Petr KOSÍK		
 Kouty 1413, 757 01 Valašské Meziříčí IČ: 05752671, DIČ: CZ05752671 info@tykoa.cz tel. 737 865 855, 777 989 929	Druh dokumentace D.1.1 ARCHITEKTONICKO-STAVEBNÍ ŘEŠENÍ	Status dokumentace DOKUMENTACE PRO PROVÁDĚNÍ STAVBY
	Název dokumentu PŮDORYS 1NP - PAVILON B - stávající stav Měřítko 1:100	Číslo zakázky 3217
		Číslo dokumentace -
	Index -	Datum vydání 2020-05
	Jazyk CS	Č. výkresu D11.04