


CELKOVÝ PŮDORYS 2NP - stávající stav

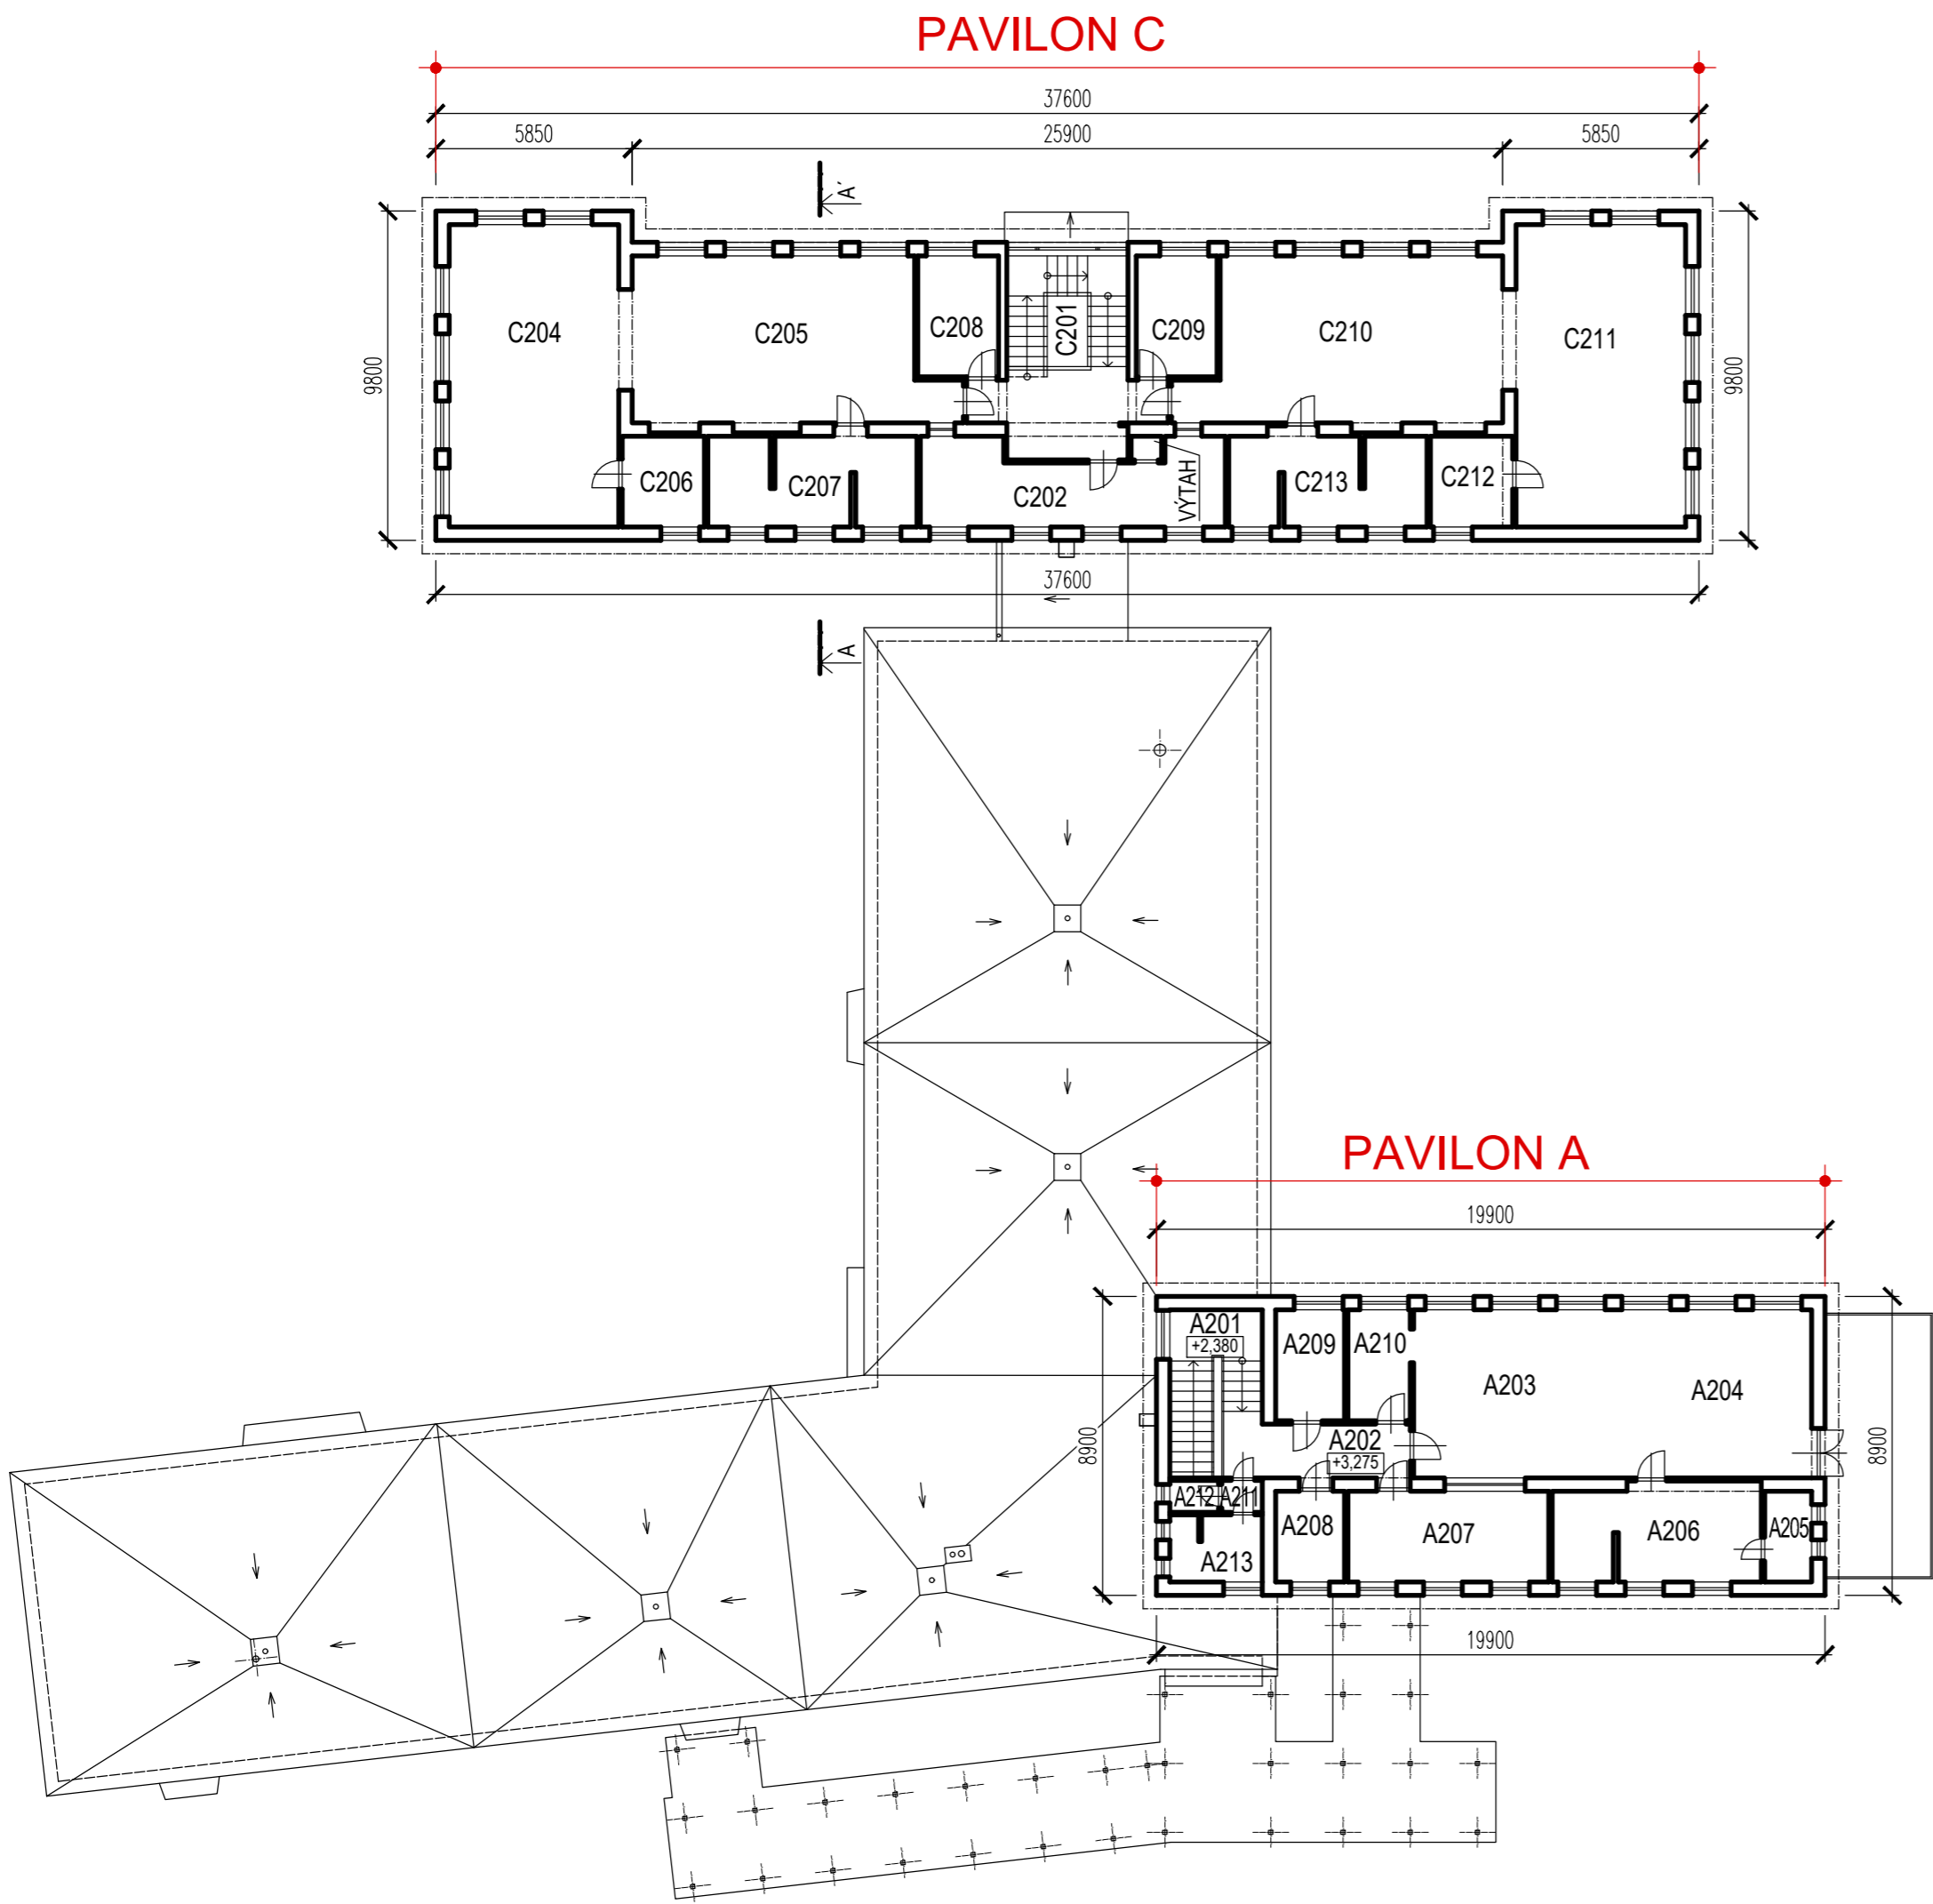

LEGENDA ÚČELU MÍSTNOSTÍ  
PAVILON A 2NP      PAVILON C 2NP

č.m.	Účel místnosti
A201	SCHODIŠTĚ
A202	CHODBA
A203	TŘÍDA
A204	HERNA
A205	SKLAD LEHÁTEK
A206	UMÝVÁRNA, WC
A207	UČEBNA LOGOPEDIE
A208	SPISOVNA
A209	UČEBNA LOGOPEDIE
A210	PŘÍPRAVA
A211	PŘEDSÍŇ
A212	WC PERSONÁL
A213	ŠATNA PERSONÁL


č.m.	Účel místnosti
C201	SCHODIŠTĚ
C202	PŘÍPRAVA
C203	VÝTAHOVÁ ŠACHTA
C204	HERNA
C205	TŘÍDA
C206	SKLAD LEHÁTEK
C207	UMÝVÁRNA, WC
C208	PRACOVNA
C209	KABINET, SKLAD
C210	TŘÍDA
C211	HERNA
C212	SKLAD LEHÁTEK
C213	UMÝVÁRNA, WC

LEGENDA MATERIÁLŮ

STÁVAJÍCÍ KONSTRUKCE



POZNÁMKY

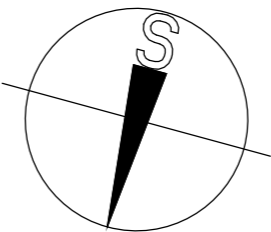POZN.1 ZA ÚČELEM ZPRACOVÁNÍ PROJEKTOVÉ DOKUMENTACE BYL ZAMĚŘEN STÁVAJÍCÍ STAV VNĚJŠÍCH KONSTRUKCÍ OBVODOVÉHO PLÁŠTĚ BUDOVY. VNITŘNÍ DISPOZICE OBJEKTU VČ. ÚČELU JEDNOTLIVÝCH MÍSTNOSTÍ BYLA PŘEVZATA Z PODKLADŮ PŘEDANÝCH INVESTOREM V RÁMCI ZPRACOVÁNÍ PROJEKTOVÉ DOKUMENTACE.



0,000 = 294,500 m.n.m. = 1 NP

INFORMACE NA TOMTO VÝKRESE JSOU CHRÁNĚNÝ AUTORSKÝM ZÁKONEM A JEJICH DALŠÍ POUŽITÍ, ZMĚNY ČI ÚPRAVY JSOU BEZ PŘEDCHOZÍHO VYROVNÁNÍ AUTORSKÝCH PRÁV TRESTNÉ.

Vypracoval Ing. Ivana SUROVCOVÁ	Akce Zlepšení tepelně-technických vlastností obvodových konstrukcí objektu MŠ Seifertova	Investor Město Valašské Meziříčí Náměstí 7, 757 01 Valašské Meziříčí 
Přezkoumal Ing. Radomír TYML		
Schválil Ing. Petr KOSÍK		
 Kouty 1413, 757 01 Valašské Meziříčí IČ: 05752671, DIČ: CZ05752671 info@tykoa.cz tel. 737 865 855, 777 989 929	Druh dokumentace D.1.1 ARCHITEKTONICKO-STAVEBNÍ ŘEŠENÍ Název dokumentu CELKOVÝ PŮDORYS 2NP - stávající stav Měřítko 1:200	Status dokumentace DOKUMENTACE PRO PROVÁDĚNÍ STAVBY Číslo zakázky 3217 Kód dokumentace - Index - Datum vydání 2020-05 Jazyk CS Č. výkresu D11.02