


PŮDORYS 2NP - stávající stav  
PAVILON A

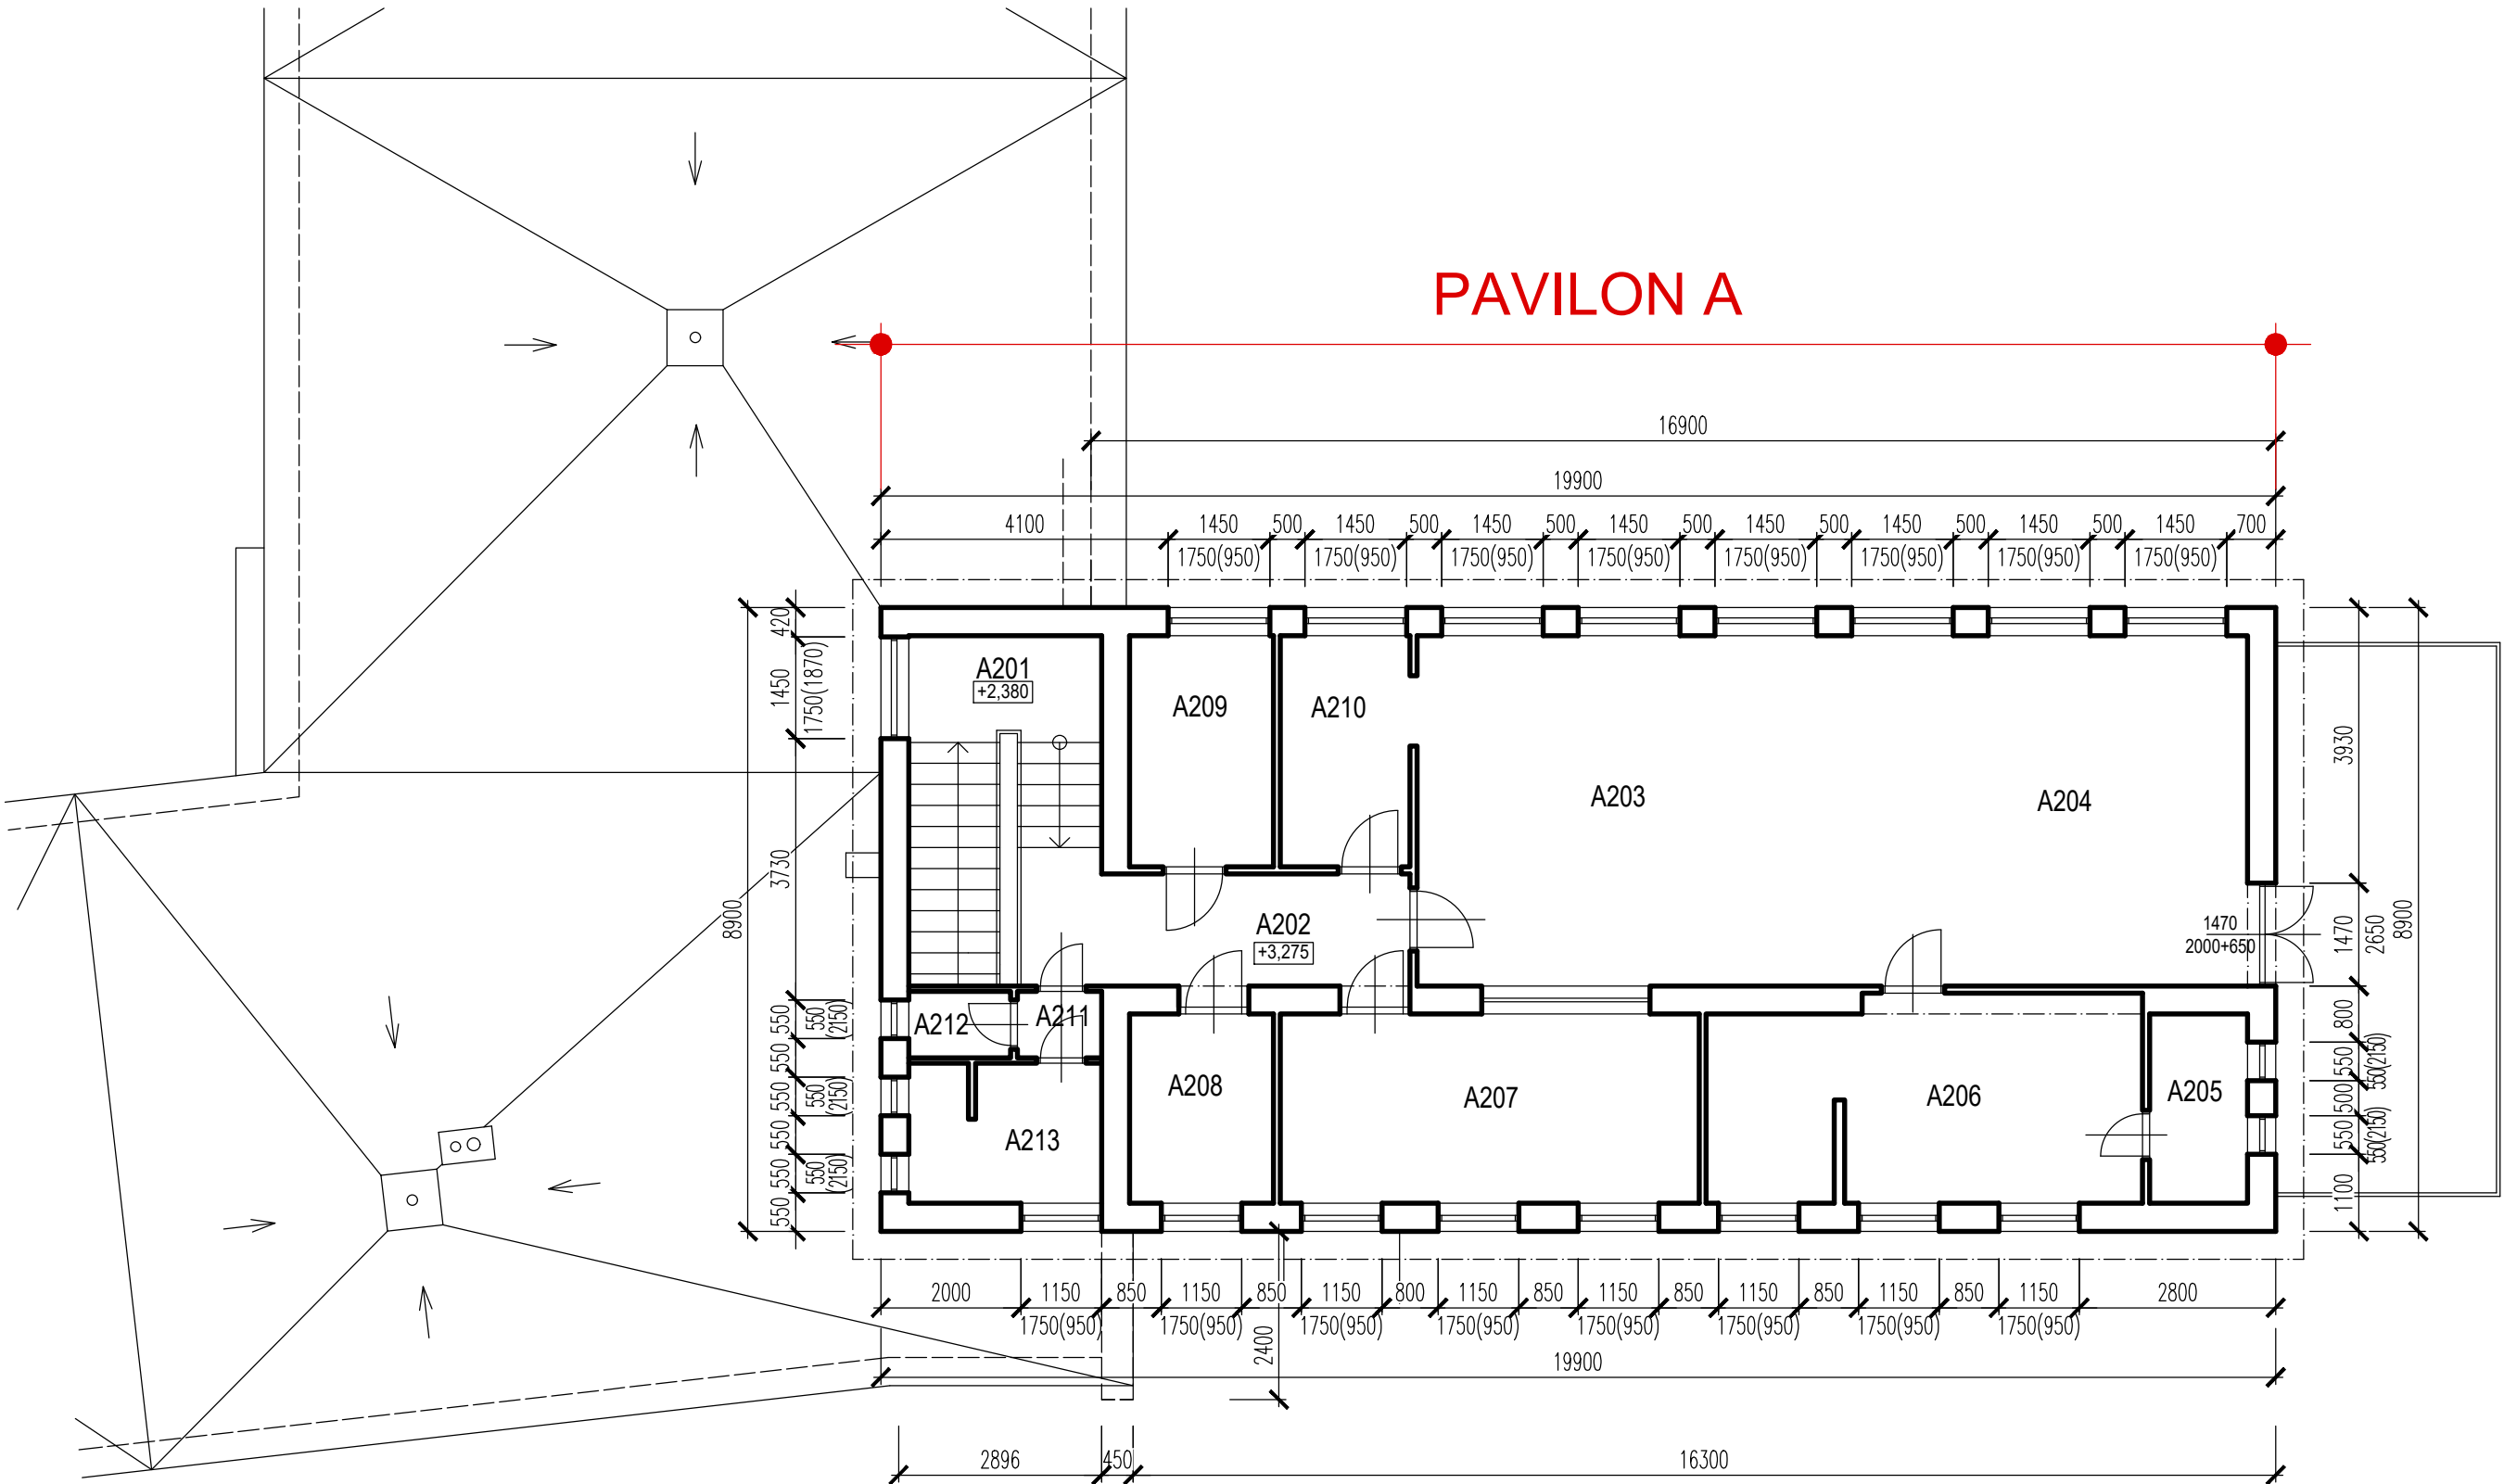

**Město Valašské Meziříčí**  
Zlepšení tepelně-technických vlastností obvodových konstrukcí objektu MŠ Seifertova

LEGENDA ÚČELU MÍSTNOSTÍ  
PAVILON A 2NP


č.m.	Účel místnosti	č.m.	Účel místnosti
A201	SCHODIŠTĚ	A208	SPISOVNA
A202	CHODBA	A209	UČEBNA LOGOPEDIE
A203	TŘÍDA	A210	PŘÍPRAVA
A204	HERNA	A211	PŘEDSÍŇ
A205	SKLAD LEHÁTEK	A212	WC PERSONÁL
A206	UMÝVÁRNA, WC	A213	ŠATNA PERSONÁL
A207	UČEBNA LOGOPEDIE		

LEGENDA MATERIÁLŮ

STÁVAJÍCÍ KONSTRUKCE



POZNÁMKY

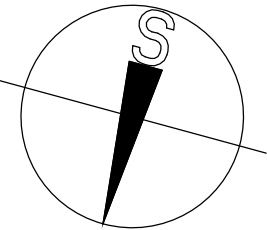POZN.1 ZA ÚČELEM ZPRACOVÁNÍ PROJEKTOVÉ DOKUMENTACE BYL ZAMĚŘEN STÁVAJÍCÍ STAV VNĚJŠÍCH KONSTRUKCÍ OBVODOVÉHO PLÁŠTĚ BUDOVY. VNITŘNÍ DISPOZICE OBJEKTU VČ. ÚČELU JEDNOTLIVÝCH MÍSTNOSTÍ BYLA PŘEVZATA Z PODKLADŮ PŘEDANÝCH INVESTOREM V RÁMCI ZPRACOVÁNÍ PROJEKTOVÉ DOKUMENTACE.



0,000 = 294,500 m.n.m. = 1 NP

INFORMACE NA TOMTO VÝKRESE JSOU CHRÁNĚNY AUTORSKÝM ZÁKONEM A JEJICH DALŠÍ POUŽITÍ, ZMĚNY ČI ÚPRAVY JSOU BEZ PŘEDCHOZÍHO VYROVNÁNÍ AUTORSKÝCH PRÁV TRESTNÉ.

Vypracoval Ing. Ivana SUROVCOVÁ	Akce Zlepšení tepelně-technických vlastností obvodových konstrukcí objektu MŠ Seifertova	Investor <b>Město Valašské Meziříčí</b> Náměstí 7, 757 01 Valašské Meziříčí 		
Přezkoumal Ing. Radomír TYML				
Schválil Ing. Petr KOŠÍK				
 Kouty 1413, 757 01 Valašské Meziříčí IČ: 05752671, DIČ: CZ05752671 info@tykoa.cz tel. 737 865 855, 777 989 929	Druh dokumentace D.1.1 ARCHITEKTONICKO-STAVEBNÍ ŘEŠENÍ	Status dokumentace DOKUMENTACE PRO PROVÁDĚNÍ STAVBY		
	Název dokumentu <b>PŮDORYS 2NP - PAVILON A - stávající stav</b> Měřítko 1:100	Číslo zakázky 3217	Číslo dokumentace	
		Kód dokumentace -		
	Index -	Datum vydání 2020-05	Jazyk CS	Č. výkresu D11.06