




ZÁHON I

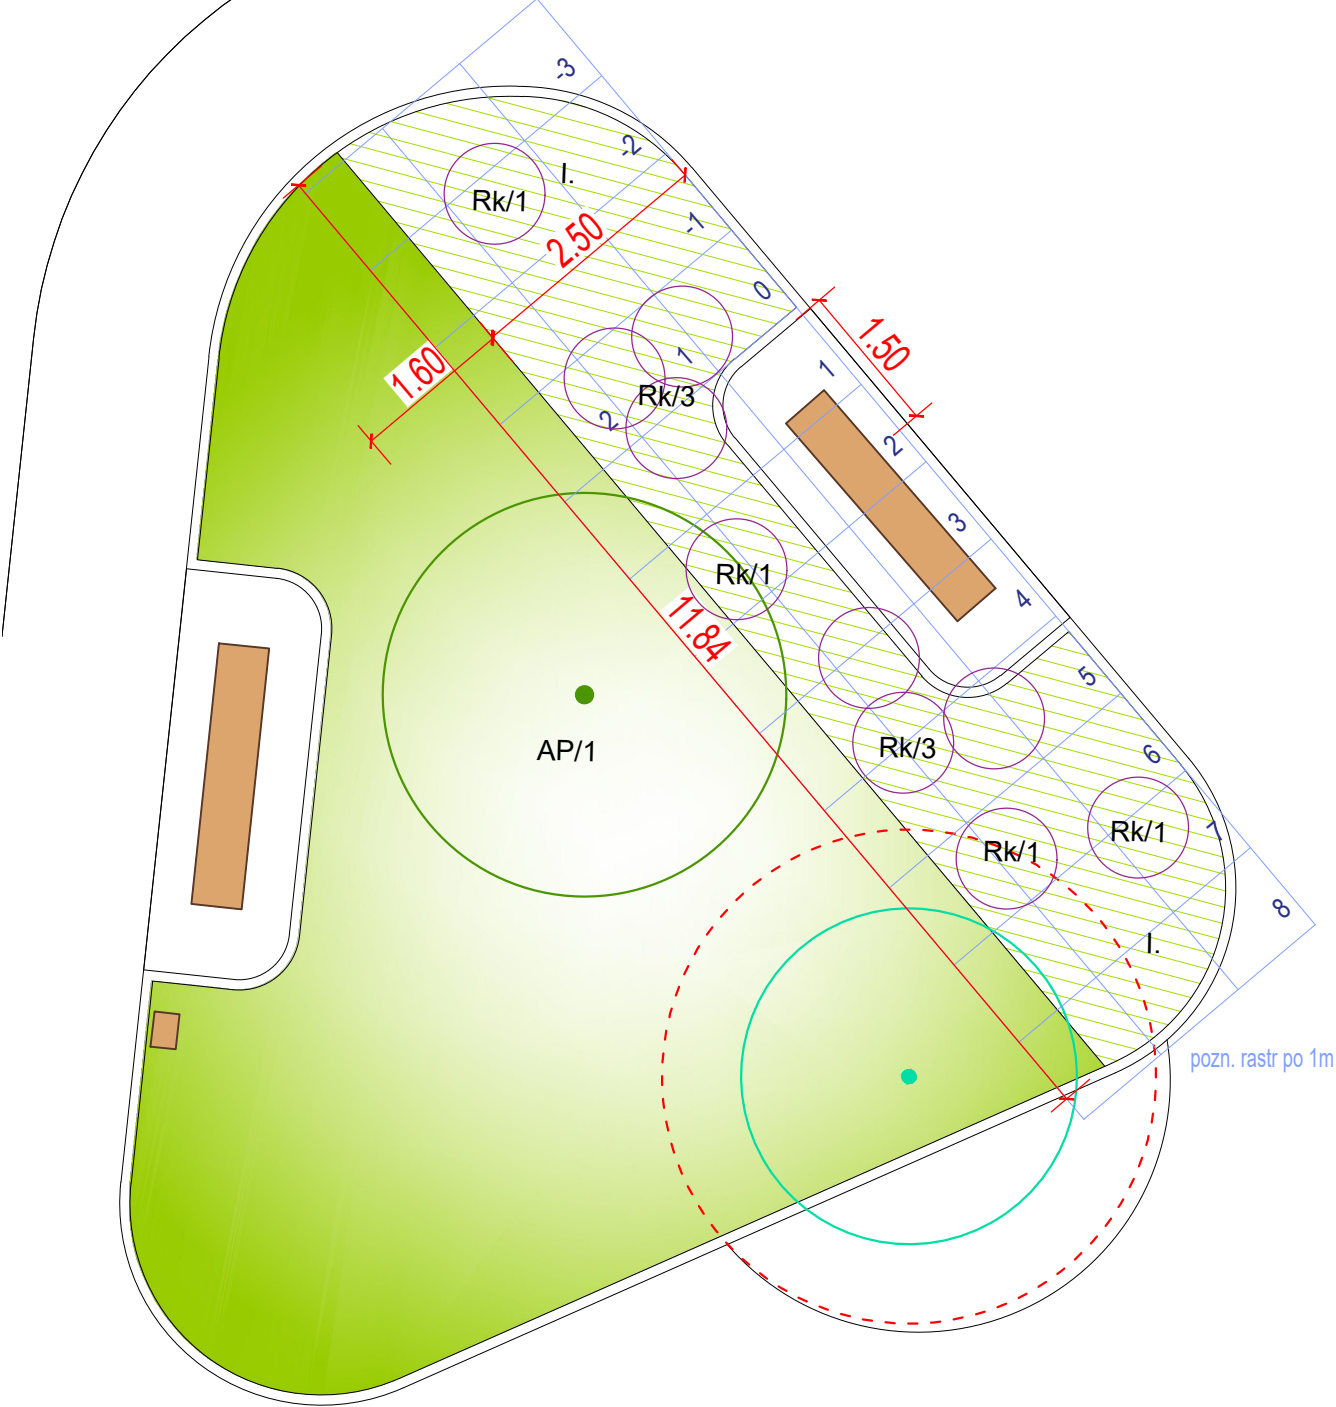

ZÁHON II

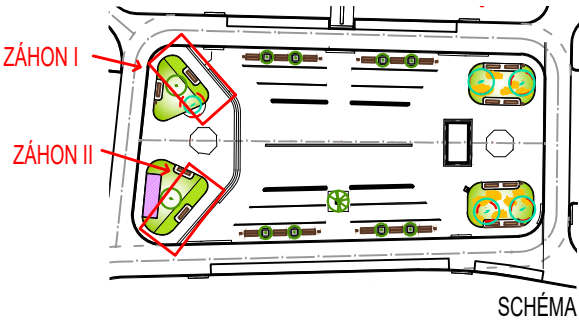

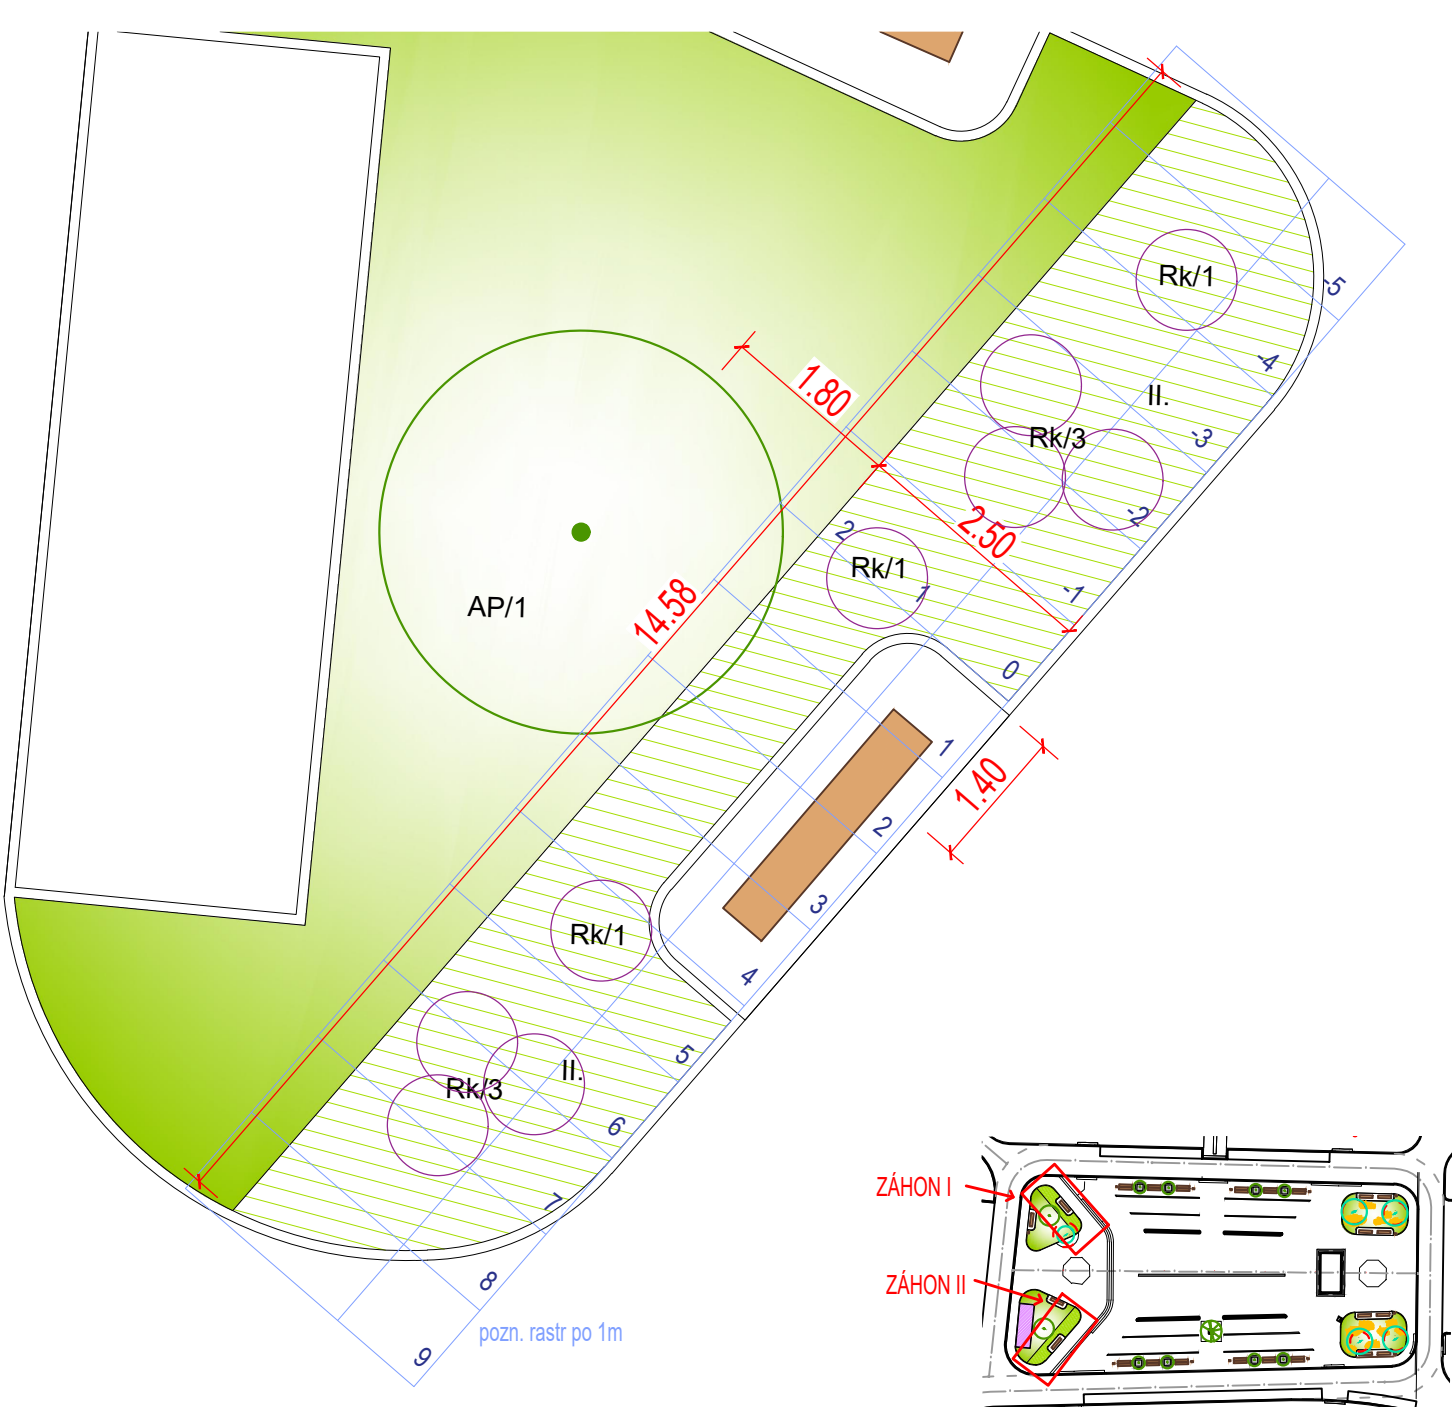

LEGENDA SADOVÝCH ÚPRAV

- STROM STÁVAJÍCÍ PONECHANÝ, VŠECHNY STÁVAJÍCÍ STROMY BUDOU CHRÁNĚNY BĚHEM STAVBY (PODROBNĚ VIZ. TECHNICKÁ ZPRÁVA)
- VYMEZENÍ CHRÁNĚNÉHO KÖRENOVÉHO PROSTORU STROMU
- STROM LISTNATÝ NAVRŽENÝ
- OKRASNÝ KEŘ
- OKRASNÝ ZÁHON, MULČOVANÝ ŠTERKEM (BEZ POUŽITÍ NETKANÉ TEXTILIE)
- TRÁVNÍK

- STROMY
AP Acer pseudoplatanus, ob.km. 18-20cm 2 ks
- KEŘE A VELKÉ TRVALKY
Rk Rosa 'Kew Gardens' 19 ks
- TRVALKY A CIBULOVINY
ZÁHON I (22 m2), celkem 70 trvalek a 250 cibulovin
Sesleria nitida (10), Calamintha nepeta 'Blue Cloud' (15), Origanum vulgare 'Herrenhausen' (15),
Salvia nemorosa 'Caradonna' (10), Echinacea pallida (10-umístění vprostřed záhonu), Allium shoenooprasum (10ks)
- Allium christophii (50), Narcissus tazetta 'Geranium' (100), Tulipa fosteriana 'Purissima' (100)
- ZÁHON II (28 m2), celkem 95 trvalek a 330 cibulovin
Sesleria nitida (15), Calamintha nepeta 'Blue Cloud' (20), Origanum vulgare 'Herrenhausen' (18),
Salvia nemorosa 'Caradonna' (12), Echinacea pallida (15-umístění vprostřed záhonu), Allium shoenooprasum (15 ks)
- Allium christophii (70), Narcissus tazetta 'Geranium' (130), Tulipa fosteriana 'Purissima' (130)

POLOHOPIS A VÝŠKOPIS ZAKRESLENÝCH SÍTÍ JE POUZE INFORMATIVNÍ. PŘED ZAHÁJENÍM STAVEBNÍCH PRACÍ NUTNO NECHAT SÍŤ VYTÝČIT ODBORNĚ ZPŮSOBILOU OSOBOU. INFORMACE NA TOMTO VÝKRESE JSOU CHRÁNĚNY AUTORSKÝM ZÁKONEM A JEJICH DALŠÍ POUŽITÍ, ZMĚNY ČI ÚPRAVY JSOU BEZ PŘEDCHOZÍHO VYROVNÁNÍ AUTORSKÝCH PRÁV TRESTNÉ.

| | | | | | | | | | |
|---|------------------------|--|---|--|-------------------|---|--|--|--|
| Vypracoval | Ing. Iveta Augustínová | Akce | REVITALIZACE NÁMĚSTÍ VE VALAŠSKÉM MEZIŘÍČÍ KATASTRÁLNÍ ÚZEMÍ VALAŠSKÉ MEZIŘÍČÍ - MĚSTO | | | Investor | Město Valašské Meziříčí Náměstí 7, 757 01 Valašské Meziříčí | | |
| Přezkoumal | Ing. Iveta Augustínová | | | | |  | | | |
| Schválil | Ing. Iveta Augustínová | | | | | | | | |
|  Hemy 914 757 01 Valašské Meziříčí IČO:64088545 360dc@360dc.cz, www.360dc.cz | | Druh dokumentace | Status dokumentace | | | | | | |
| | | D.1.8.1 VEŘEJNÁ ZELEŇ | DSP-DPS | | | | | | |
| | | Název dokumentu | Číslo zakázky | | Číslo dokumentace | | | | |
| | | SITUACE- DETAIL ZÁHONU Měřítko 1:75 | 3016 | | 2016-3016 | | | | |
| | | | Kód dokumentace | | | | | | |
| | | Index | Datum vydání | | Číslo výkresu | | | | |
| | | - | 2020-10 | | D.1.8.1.3 | | | | |