


A – PŮDORYS 2.NP – zaměření stávajícího stavu  
(čmeláci)

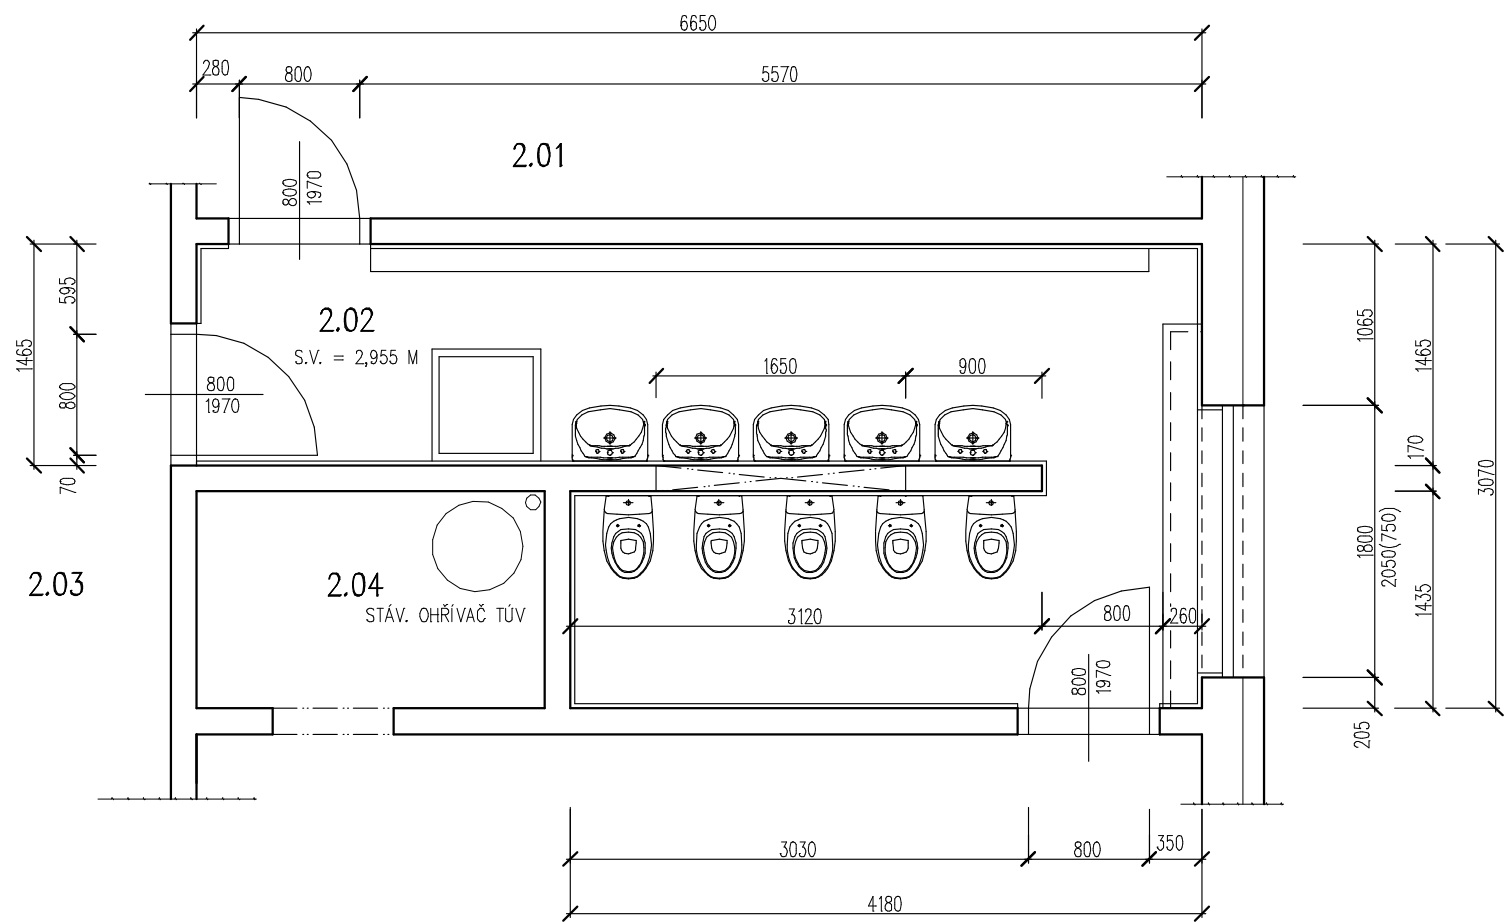

LEGENDA MÍSTNOSTÍ

Č. MÍST.	NÁZEV MÍSTNOSTI	PLOCHA /M <sup>2</sup> /	PODLAHA	POZNÁMKA
2.01	ŠATNA	–	KERAMICKÁ DLAŽNBA	KERAMICKÝ SOKL (100 MM)
2.02	SOCIÁLNÍ ZAŘÍZENÍ – DĚTI	15,92	KERAMICKÁ DLAŽNBA	KERAMICKÝ OBKLAD DO V. 1500 MM
2.03	HERNA	–	KOBEREC	
2.04	TECHNICKÁ MÍSTNOST	3,30	KERAMICKÁ DLAŽNBA	KERAMICKÝ SOKL (100 MM)

LEGENDA ZNAČENÍ

 STÁV. OBVODOVÉ A NOSNÉ ZDIVO – ŽELEZOBETONOVÝ PANEL

ZODP.PROJEKTANT:	PROJEKTANT:	VYPRACOVAL:	VÁCLAV MACEK VYPRACOVÁNÍ TECHNICKÝCH NÁVRHŮ 756 44 POLICE Č. 87 IČ : 09890611 DIČ : CZ9106146302	
VÁCLAV MACEK	VÁCLAV MACEK	VÁCLAV MACEK		
OBJEDNATEL: MĚSTO VALAŠSKÉ MEZIRÍČÍ, NAM. MÍRU 1, 757 01 VALAŠSKÉ MEZIRÍČÍ				
MÍSTO: ŠAFAŘÍKOVA 658, 757 01 VALAŠSKÉ MEZIRÍČÍ				
AKCE:	MŠ ŠTĚPÁNOV – OPRAVA SOCIÁLNÍHO ZAŘÍZENÍ TECHNICKÁ POMOC		FORMÁT	2x A4
			DATUM	03/2021
			STUPEŇ	TP
			ZAKÁZKOVÉ ČÍSLO	2021/05
A – PŮDORYS 2.NP – zaměření stáv. stavu			MĚŘÍTKO 1 : 25	Č.VÝKR. 02