


PŮDORYS 1.NP - BOURÁNÍ

M 1:50

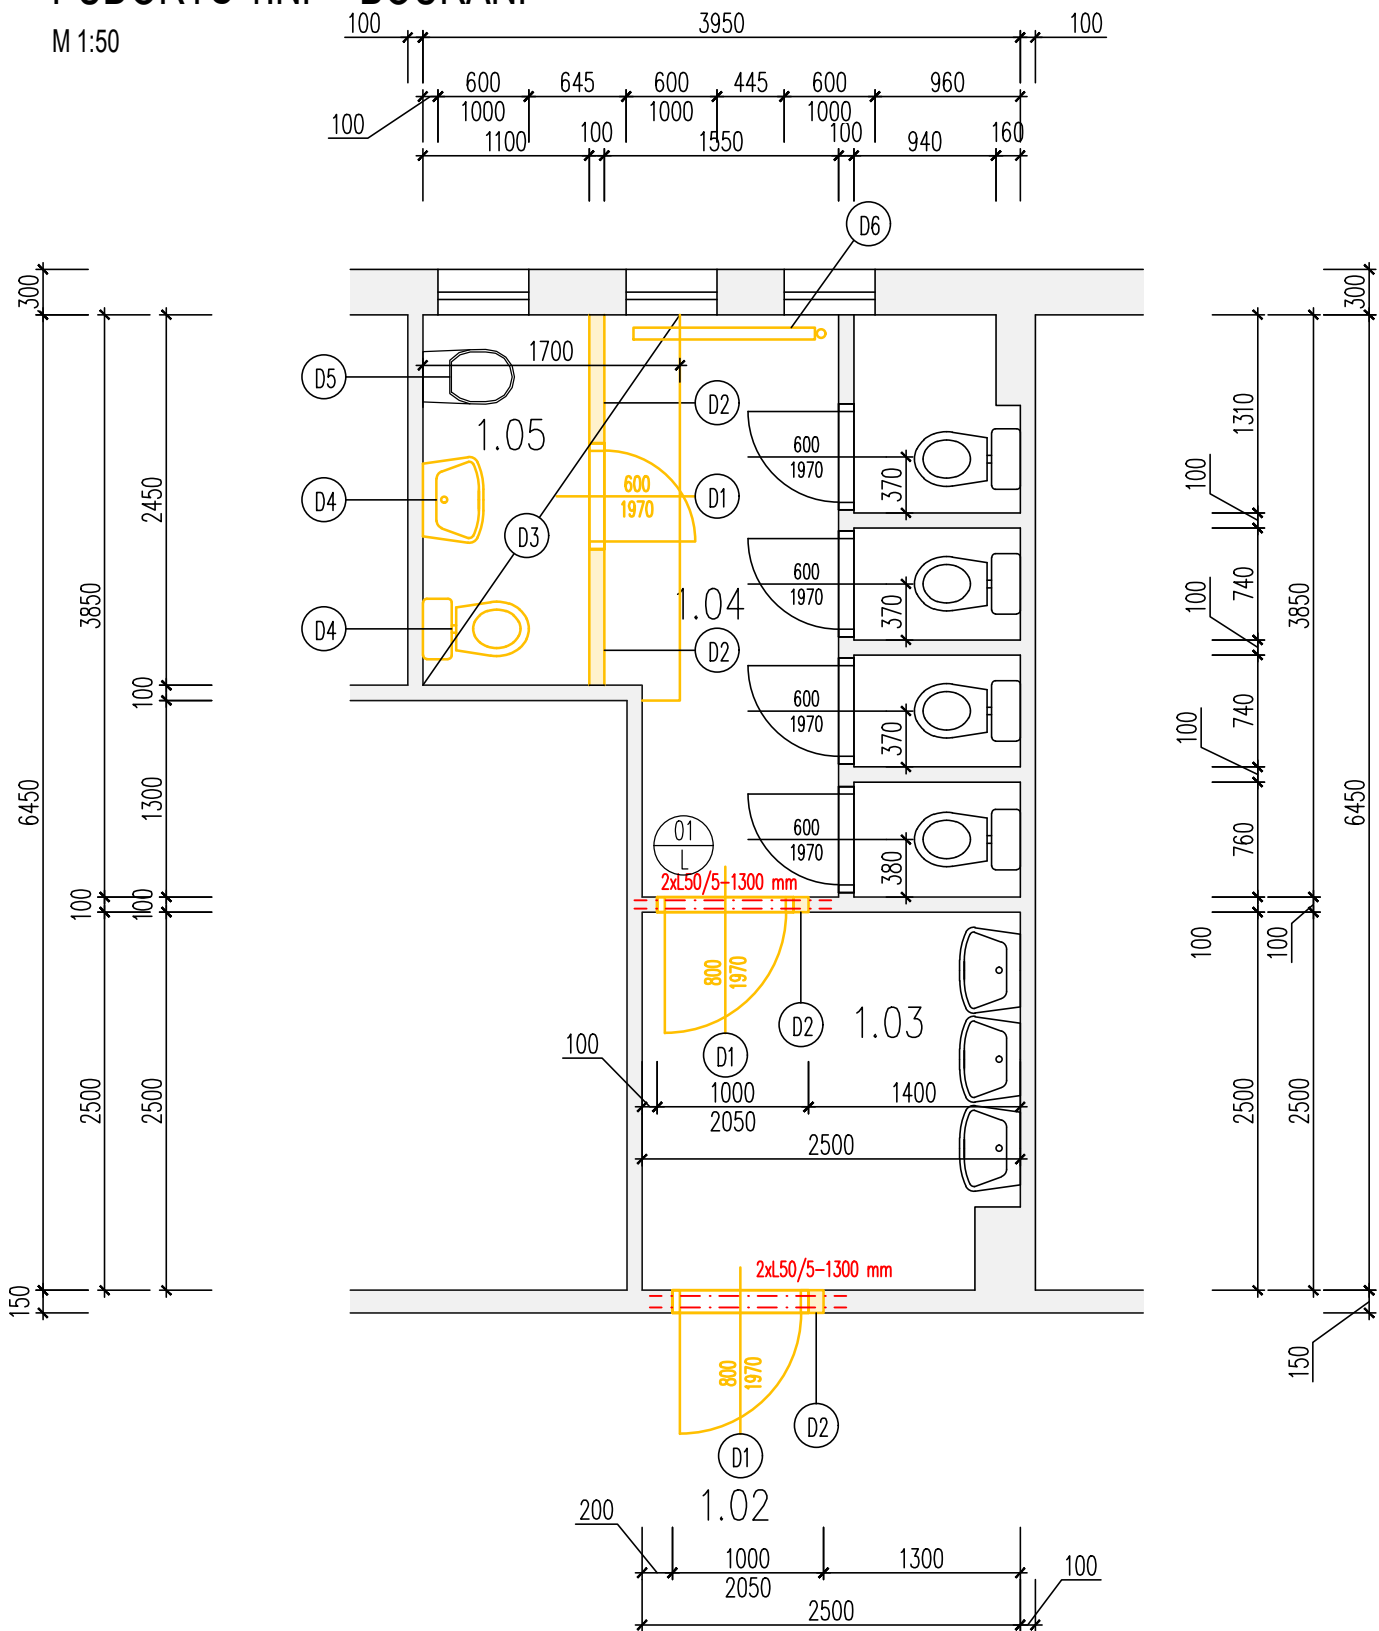

LEGENDA MÍSTNOSTÍ

Č.M.	NÁZEV MÍSTNOSTI	PLOCHA m2	DRUH PODLAHY	POVRCHY STĚN	POVRCH STROPU	POZNÁMKA
1.02	CHODBA	–	KERAMICKÁ DLAŽBA	OMÍTKA	OMÍTKA	KER. SOKLOVÝ PÁSEK
1.03	PŘEDSÍŇ WC DÍVKY	6,10	KERAMICKÁ DLAŽBA	OMÍTKA	OMÍTKA	KER. OBKLAD V.O. 1600 MM
1.04	WC DÍVKY	10,15	KERAMICKÁ DLAŽBA	OMÍTKA	OMÍTKA	KER. OBKLAD V.O. 1600 MM
1.05	HYGIENICKÁ KABINA	2,70	KERAMICKÁ DLAŽBA	OMÍTKA	OMÍTKA	KER. OBKLAD V.O. 1600 MM

LEGENDA MATERIÁLŮ

- STÁVAJÍCÍ KONSTRUKCE BEZ ROZLIŠENÍ
- BOURANÉ A DEMONTOVANÉ KONSTRUKCE
- STÁVAJÍCÍ KONSTRUKCE BEZ ROZLIŠENÍ
- BOURANÉ A DEMONTOVANÉ KONSTRUKCE
- DEMONTOVANÉ ZAŘÍZENÍ OPĚTOVNĚ OSAZENÁ NA PŮVODNÍ MÍSTO

LEGENDA BOURÁNÍ

- D01 - DEMONTÁŽ VÝPLNÍ OTVORŮ VČETNĚ RÁMŮ A ZÁRUBNÍ
- D02 - VYBOURÁNÍ ZDĚNÝCH PŘÍČEK TL. 100 A 150 MM VČETNĚ KERAMICKÝCH OBKLADŮ
- D03 - VYBOURÁNÍ STÁVAJÍCÍ PODLAHOVÉ KRYTINY - KERAMICKÁ DLAŽBA+ PRKNOVÝ
- D04 - DEMONTÁŽ ZAŘIZOVACÍCH PŘEDMĚTŮ, ZASLEPENÍ ODPADNÍHO POTRUBÍ
- D05 - DEMONTÁŽ ZAŘIZOVACÍCH PŘEDMĚTŮ, PO DOKONČENÍ STAVEBNÍCH PRACÍ OPĚTOVNÁ MONTÁŽ VČETNĚ NAPOJENÍ
- D06 - DEMONTÁŽ RADIÁTORU

POZNÁMKA

- PŘED ZAPOČETÍM BOURACÍCH PRACÍ BUDOU PROVĚŘENY STÁVAJÍCÍ VEDENÍ SÍTÍ V MÍSTĚ REALIZACE A PŘÍPADNÉ ZJIŠTĚNÉ ROZVODY BUDOU VYTÝČENY, PO PŘÍPADĚ ODPOJENY
- STÁVAJÍCÍ KONSTRUKCE - BOURÁNÍM NESMÍ BÝT NARUŠENA STABILITA STÁVAJÍCÍCH KONSTRUKCÍ
- POKUD BĚHEM BOURACÍCH A STAVEBNÍCH PRACÍ DOJDE K NENADÁLÝM SKUTEČNOSTEM, JE NUTNÉ KONTAKTOVAT AUTORSKÝ DOZOR

Projektant:		Vypracoval:			
JIŘÍ KORYČANSKÝ		JIŘÍ KORYČANSKÝ			
Investor: Město Valašské Meziříčí Náměstí 7/5, 757 01 Valašské Meziříčí, 757 01 Valašské Meziříčí					
Katastr. území: VALAŠSKÉ MEZIRÍČÍ – město		Parcela č.: St.764		Formát: 2xA4	
Název akce: ZŠ Vyhlídka Valašské Meziříčí–Rozvoj klíčových kompetencí v oblasti počítačových a jazykových technologií				Datum: 09/2021	
				Čís.zak.:	
Název výkresu: PŮDORYS 1.NP – BOURÁNÍ				Měřítko: 1:50	Čís.výkr.: D1.1–03