


M 1:50

PŮDORYS 1.NP - NOVÝ STAV

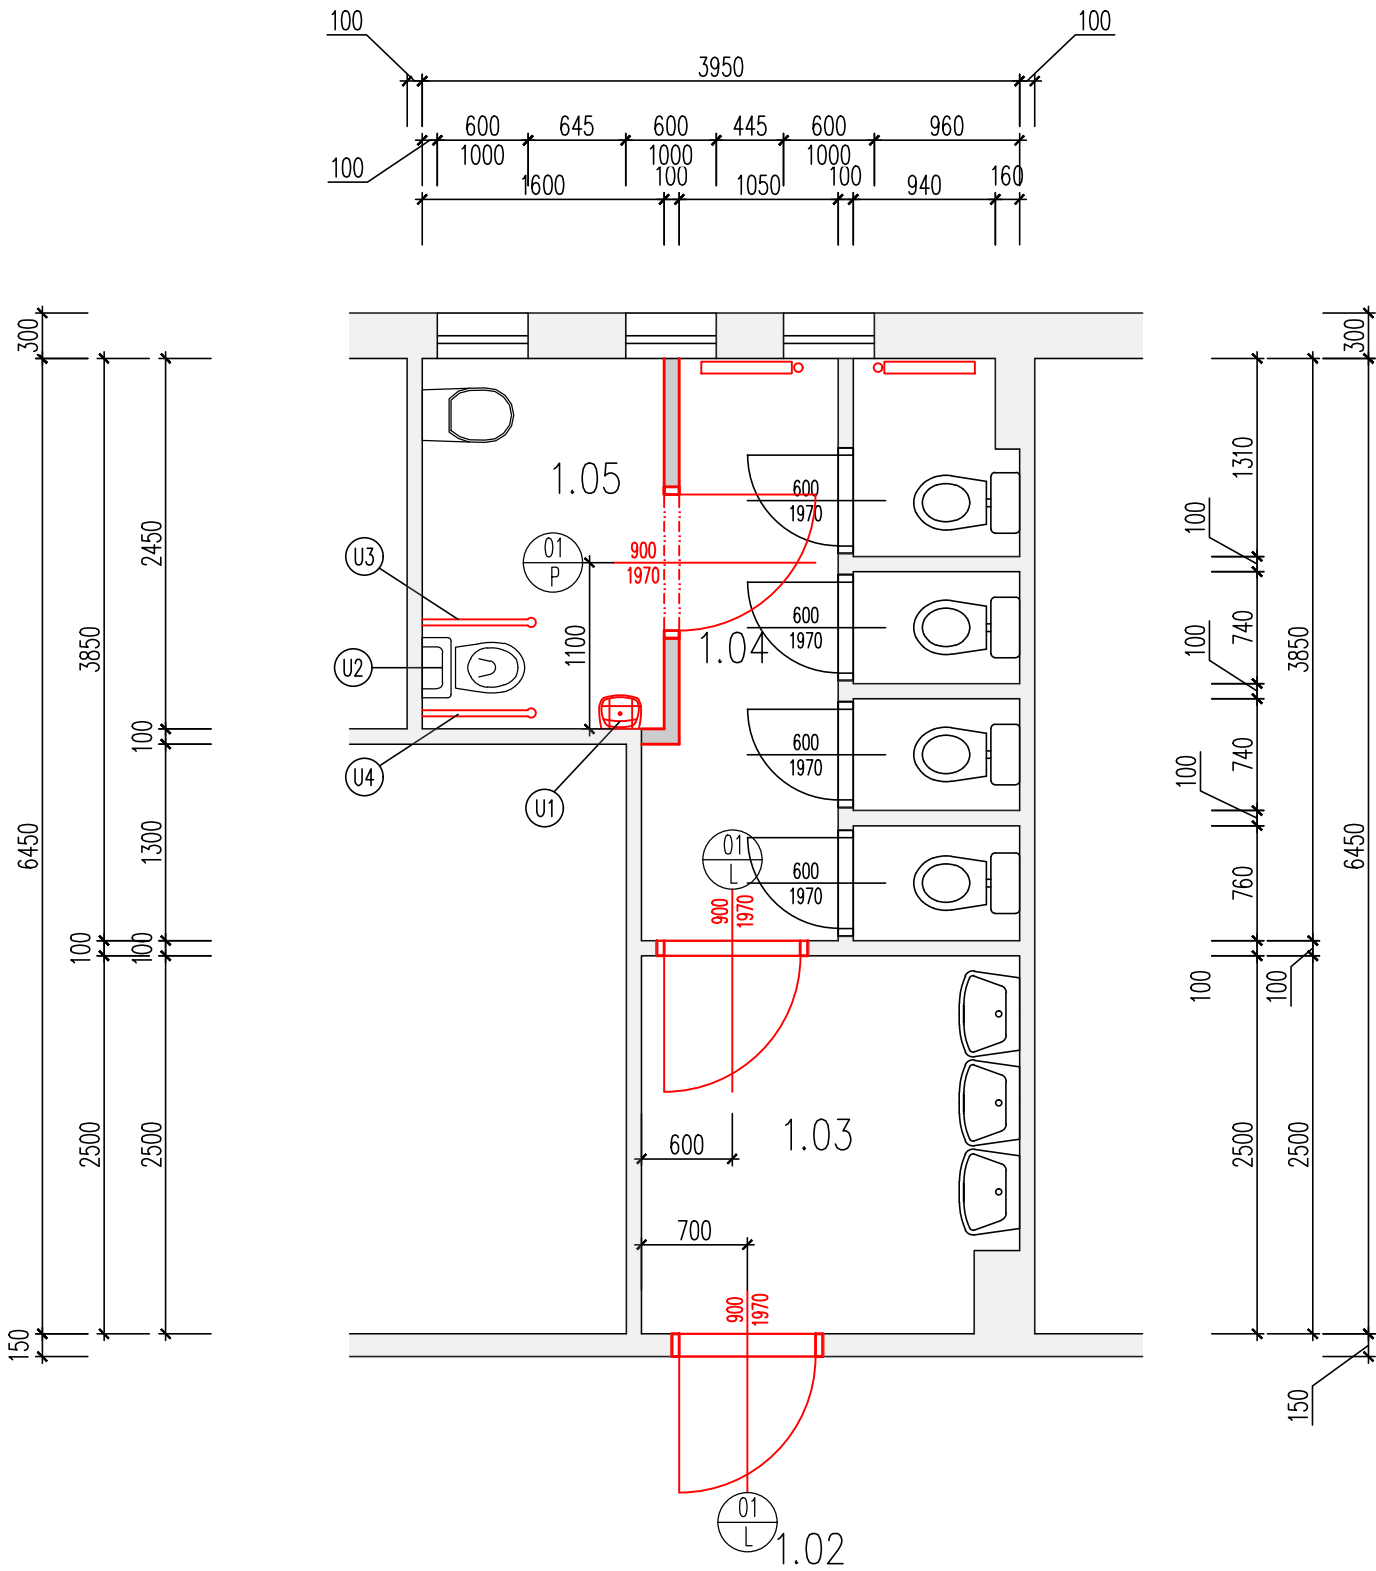

LEGENDA MÍSTNOSTÍ

Č.M.	NÁZEV MÍSTNOSTI	PLOCHA m2	DRUH PODLAHY	POVRCHY STĚN	POVRCH STROPU	POZNÁMKA
1.02	CHODBA	–	KERAMICKÁ DLAŽBA	OMÍTKA	OMÍTKA	KER. SOKLOVÝ PÁSEK
1.03	PŘEDSÍŇ WC DÍVKY	6,10	KERAMICKÁ DLAŽBA	OMÍTKA	OMÍTKA	KER. OBKLAD V.O. 1600 MM
1.04	WC DÍVKY	10,15	KERAMICKÁ DLAŽBA	OMÍTKA	OMÍTKA	KER. OBKLAD V.O. 1600 MM
1.05	HYGIENICKÁ KABINA WC IMOBILNÍ	3,95	KERAMICKÁ DLAŽBA	OMÍTKA	OMÍTKA	KER. OBKLAD V.O. 1600 MM

LEGENDA MATERIÁLŮ

- STÁVAJÍCÍ KONSTRUKCE BEZ ROZLIŠENÍ
- NOVÉ KONSTRUKCE ZDĚNÁ PŘÍČKA TL. 100 MM
- STÁVAJÍCÍ KONSTRUKCE BEZ ROZLIŠENÍ
- NOVÉ KONSTRUKCE
- OPĚTOVNĚ OSAZENÁ NA PŮVODNÍ MÍSTO

TABULKA ZAŘÍZENÍ

OZN.	POPIS ZAŘÍZENÍ
U1	UMÝVÁTKO PRO TĚLESNĚ POSTIŽENÉ - POŽADOVANÁ VÝŠKA UMYVADLA 800mm NAD PODLAHOU, POUŽÍT PÁKOVOU STOJÁNKOVOU MÍSÍCÍ BATERII
U2	ZÁCHODOVÁ MÍSA PRO TĚLESNĚ POSTIŽENÉ - POŽADOVANÁ VÝŠKA ZÁCHODOVÉ MÍSY 500mm NAD PODLAHOU
U3	SKLOPNÉ MADLO, OSA VE VÝŠCE 780mm, OSOVÁ VZDÁLENOST K PEVNÉMU MADLU 600mm, KS=1
U4	PEVNÉ MADLO, OSA VE VÝŠCE 780mm, OSOVÁ VZDÁLENOST KE SKLOPNÉMU MADLU 600mm, KS=1

Projektant:		Vypracoval:			
JIŘÍ KORYČANSKÝ		JIŘÍ KORYČANSKÝ			
Investor: Město Valašské Meziříčí Náměstí 7/5, 757 01 Valašské Meziříčí, 757 01 Valašské Meziříčí					
Katastr. území: VALAŠSKÉ MEZIRÍČÍ – město		Parcela č.: St.764		Formát: 2xA4	
Název akce: ZŠ Vyhlička Valašské Meziříčí–Rozvoj klíčových kompetencí v oblasti počítačových a jazykových technologií				Datum: 09/2021	
				Čís.zak.:	
Název výkresu: PŮDORYS 1.NP – NOVÝ STAV				Měřítko: 1:50	Čís.výkr.: D1.1–04