


PŮDORYS 1.NP - STÁVAJÍCÍ STAV

M 1:50

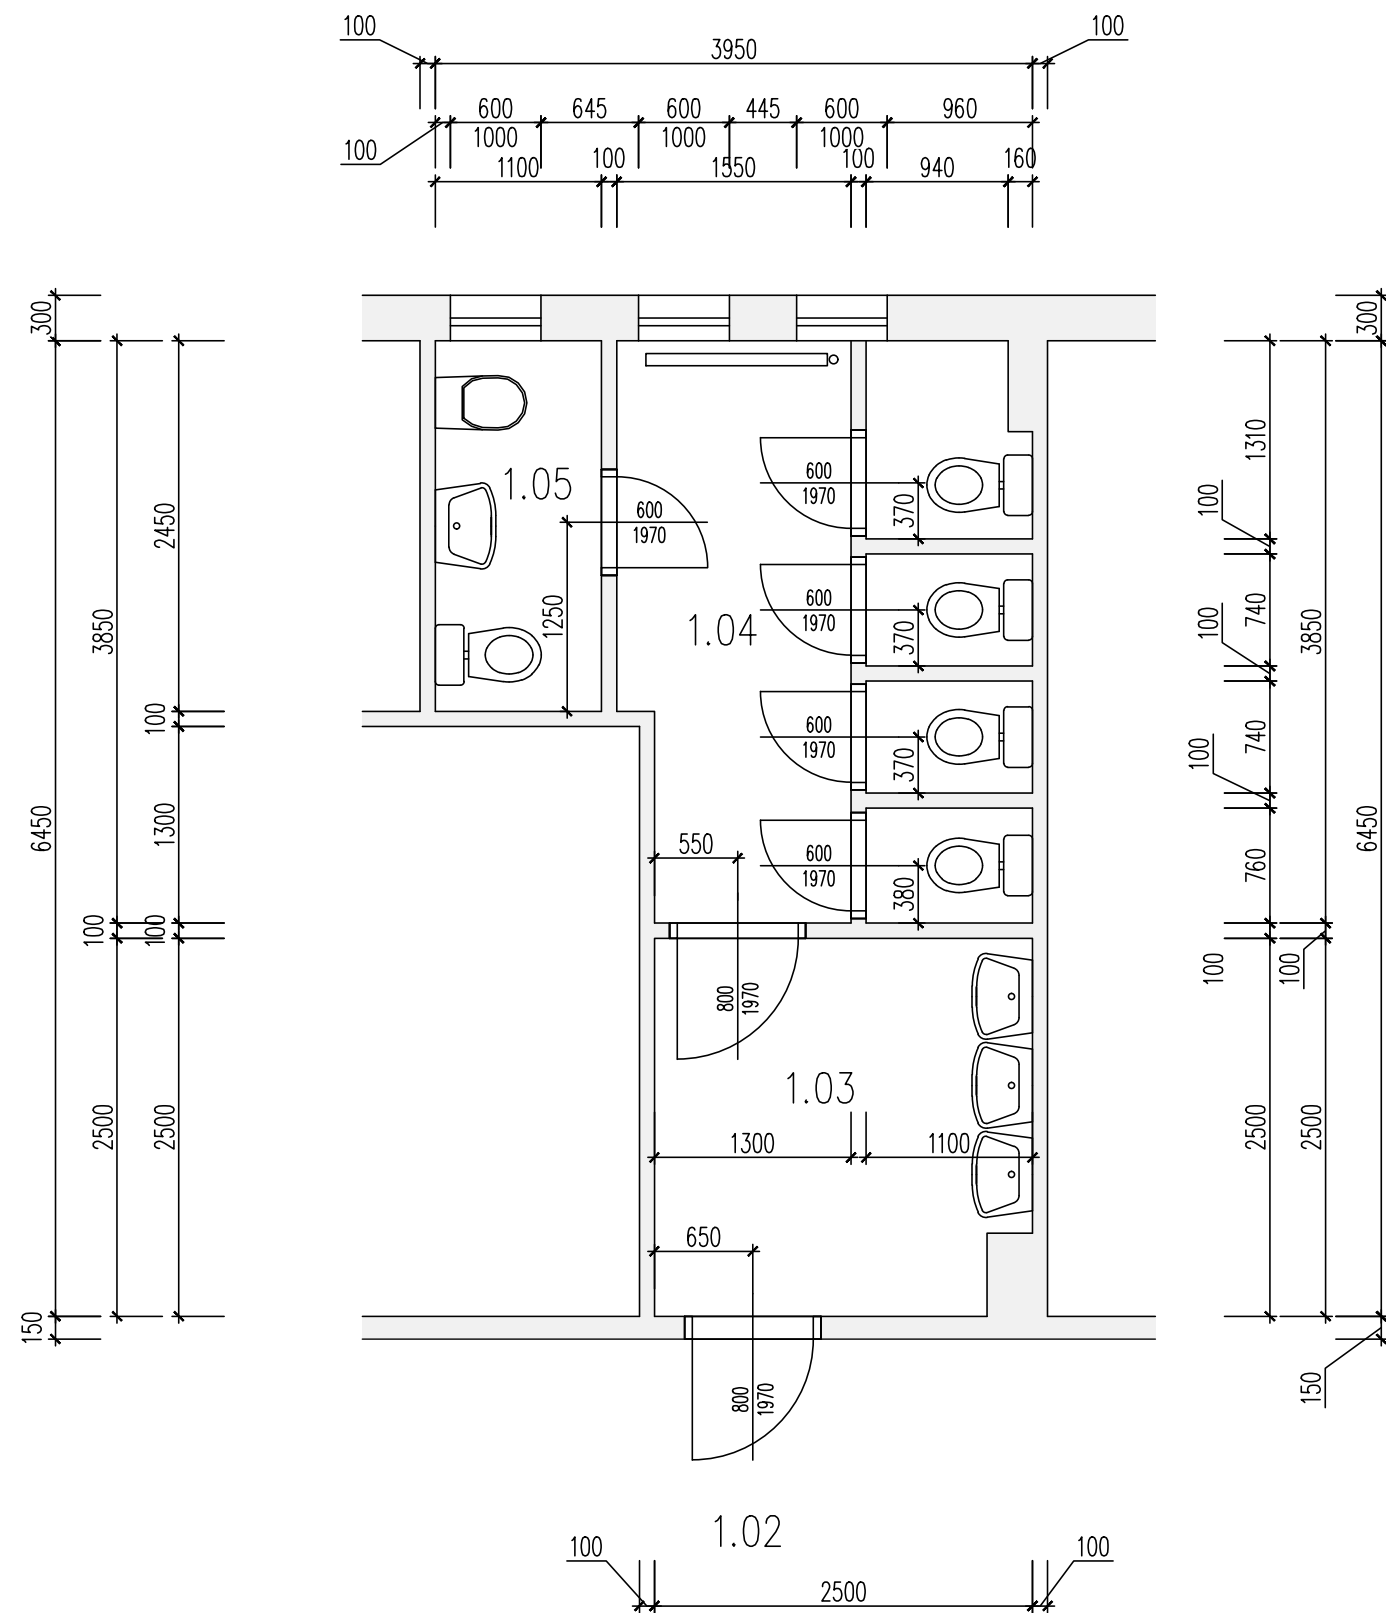

LEGENDA MATERIÁLŮ

 STÁVAJÍCÍ KONSTRUKCE BEZ ROZLIŠENÍ

LEGENDA MÍSTNOSTÍ

Č.M.	NÁZEV MÍSTNOSTI	PLOCHA m2	DRUH PODLAHY	POVRCHY STĚN	POVRCH STROPU	POZNÁMKA
1.02	CHODBA	–	KERAMICKÁ DLAŽBA	OMÍTKA	OMÍTKA	KER. SOKLOVÝ PÁSEK
1.03	PŘEDSÍŇ WC DÍVKY	6,10	KERAMICKÁ DLAŽBA	OMÍTKA	OMÍTKA	KER. OBKLAD V.O. 1600 MM
1.04	WC DÍVKY	10,15	KERAMICKÁ DLAŽBA	OMÍTKA	OMÍTKA	KER. OBKLAD V.O. 1600 MM
1.05	HYGIENICKÁ KABINA	2,70	KERAMICKÁ DLAŽBA	OMÍTKA	OMÍTKA	KER. OBKLAD V.O. 1600 MM

Projektant:	Vypracoval:		
JIŘÍ KORYČANSKÝ	JIŘÍ KORYČANSKÝ		
Investor:	Město Valašské Meziříčí Náměstí 7/5, 757 01 Valašské Meziříčí, 757 01 Valašské Meziříčí		
Katastr. území:	VALAŠSKÉ MEZIŘÍČÍ – město	Parcela č.: St.764	Formát: 2xA4
Název akce:	ZŠ Vyhlička Valašské Meziříčí–Rozvoj klíčových kompetencí v oblasti počítačových a jazykových technologií		Datum: 09/2021
			Čís.zak.:
Název výkresu:	PŮDORYS 1.NP – STÁVAJÍCÍ STAV		Měřítko: 1:50
			Čís.výkr.: D1.1–02