


PŮDORYS STŘECHY M 1 : 100

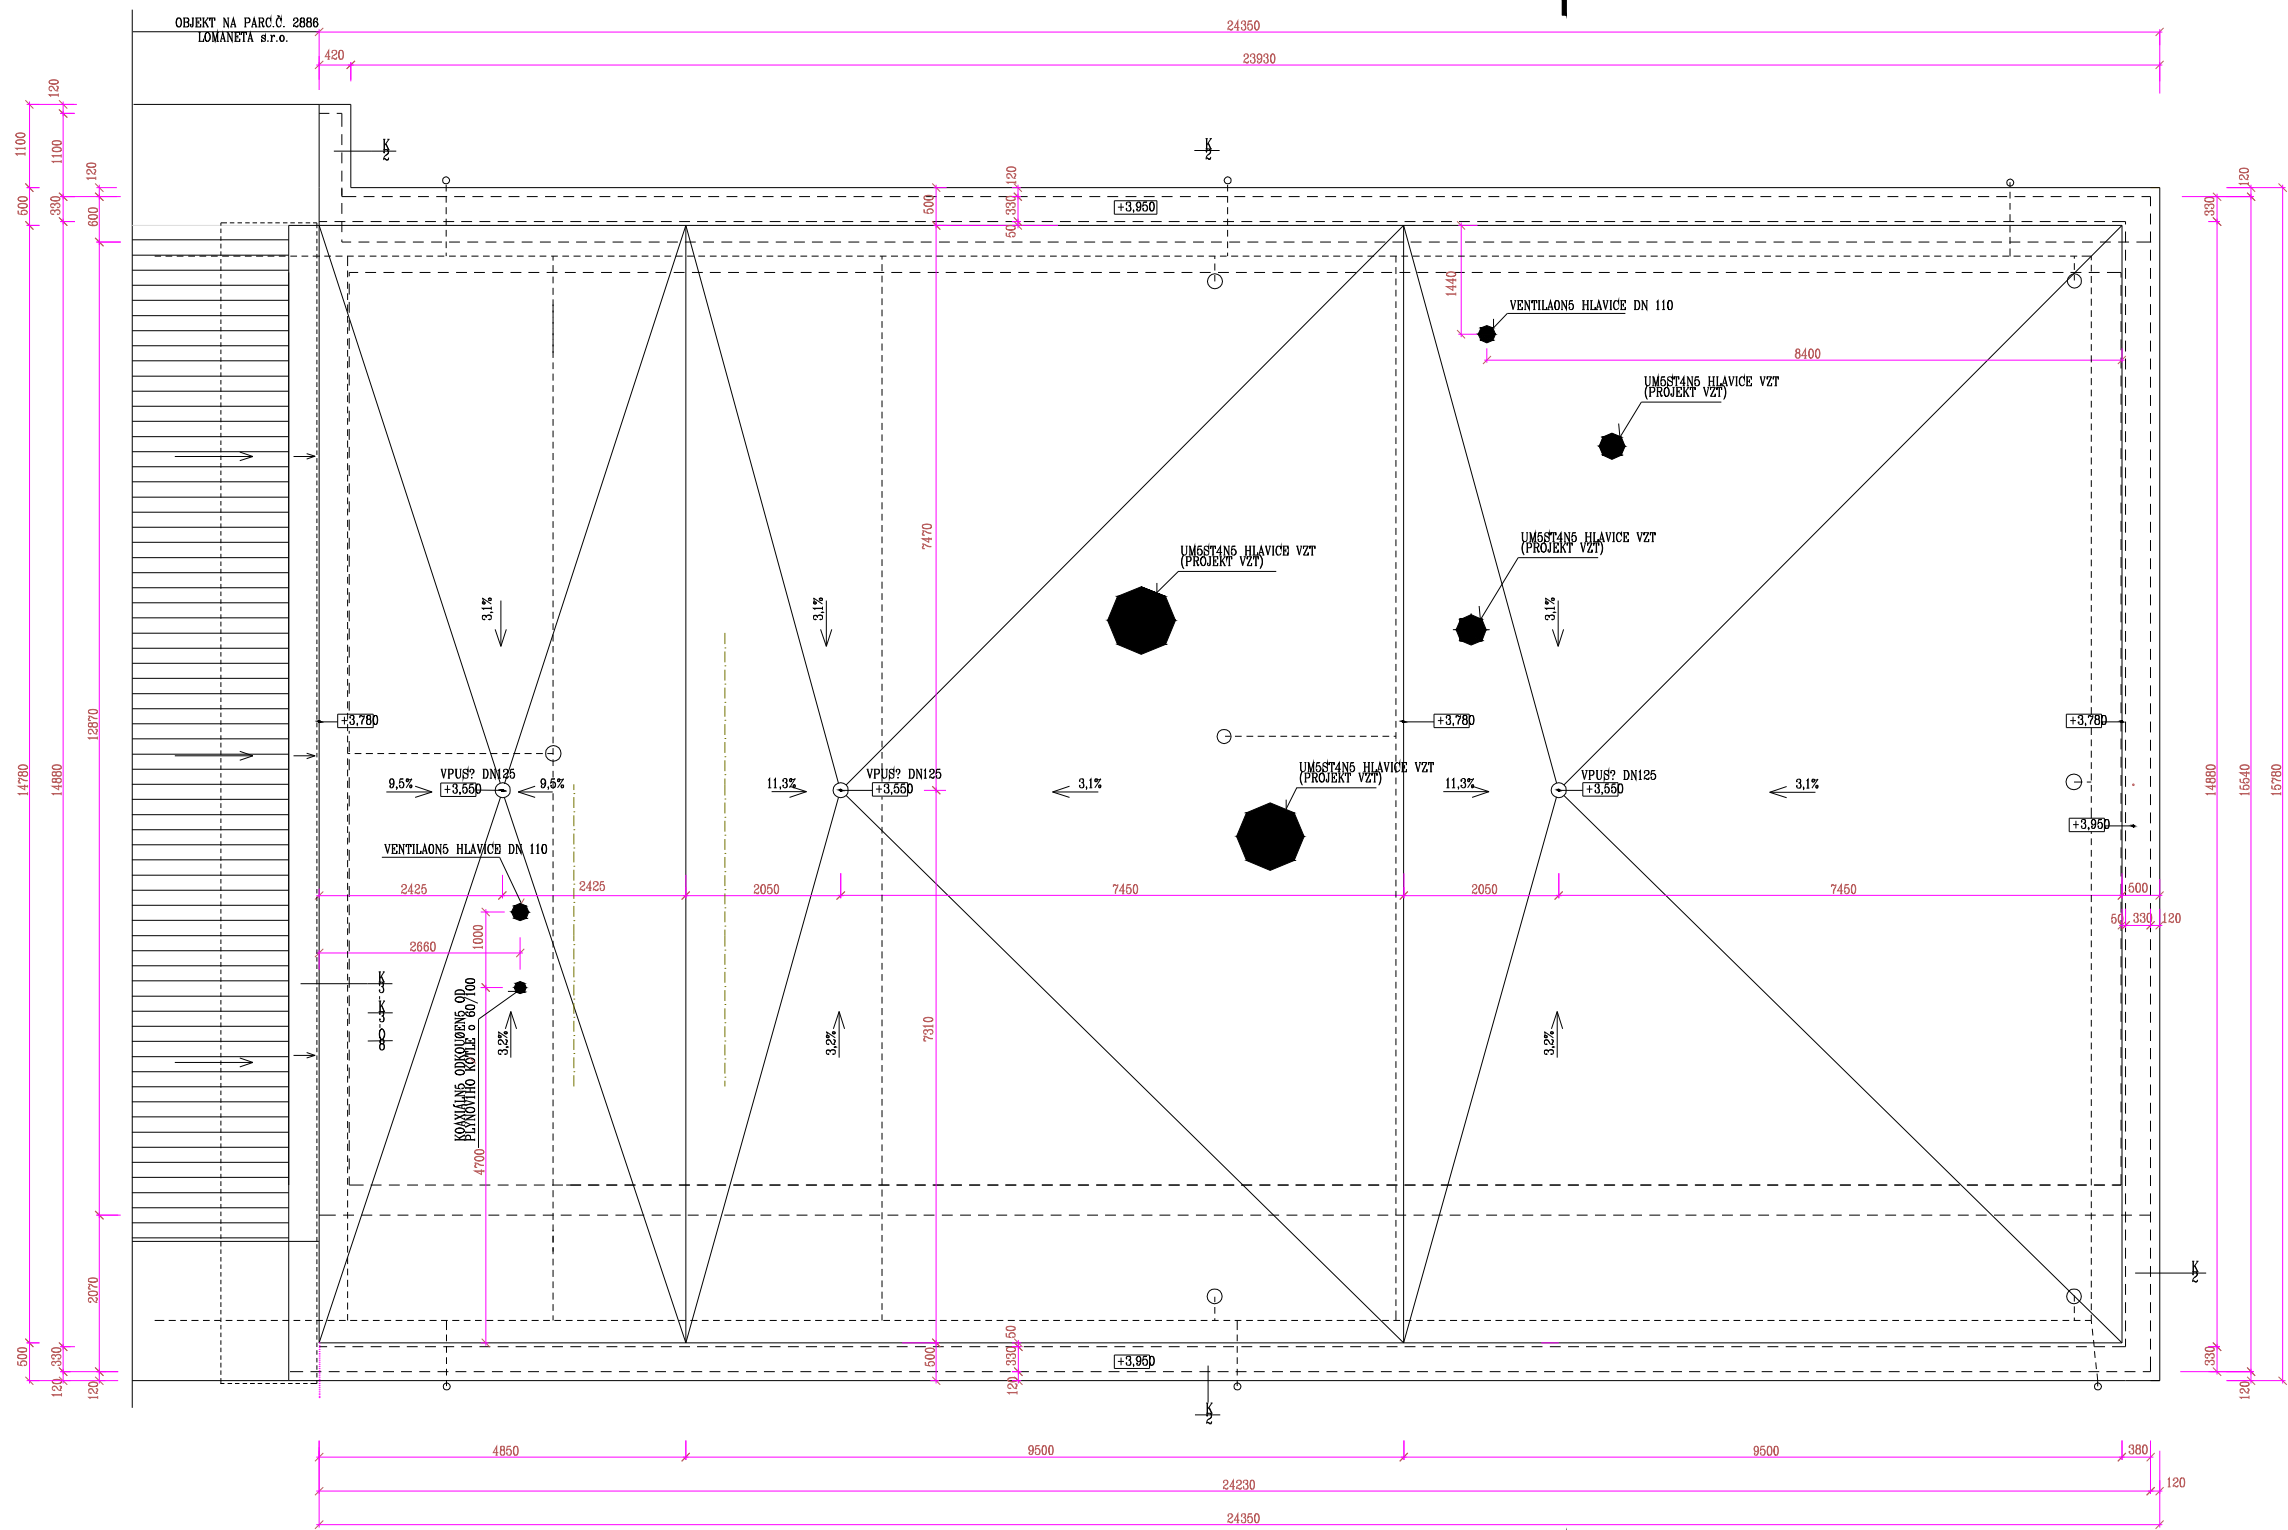

LEGENDA HMOT

- STŘECHA SOUSEDNÍHO OBJEKTU
- PŮDORYS NOVE STŘECHY
- HROMOSVOD

POZNÁMKA :

DEMONTÁŽ, OPRAVA A ZPĚTNÁ MONTÁŽ STÁVAJÍCÍ STŘEŠNÍ KRYTINY (TRAPEZOVÉHO PLECHU) V SOUVISLOSTI S INSTALACÍ NOVEHO STŘEŠNÍHO PLÁŠTĚ VČETNĚ DOPLNKŮ NA OBJEKTU SATEN TK DEZA (OBJEKT O.P. 1561, PARCELA O. 2869). DALŠÍ VIZ DETAIL OPLECHOVÁNÍ (VÝPIS PODROBNOSTI) - NÁPOJNÍ ATIKY NA SOUSEDNÍ OBJEKT SAUNY.

Zodp. projektant	Vypracoval		
Ing. Josef Galetka	Josef Galetka		
Místo: Valašské Meziříčí, TK DEZA	Stupeň		
Investor: Město Valašské Meziříčí	Formát	A3	
	Datum	5/2021	
Akce: TK DEZA	Č. výkresu	9	Měřítko 1:100
STŘECHA - NOVÝ STAV			