



SITUACE ŠIRŠÍCH VZTAHŮ

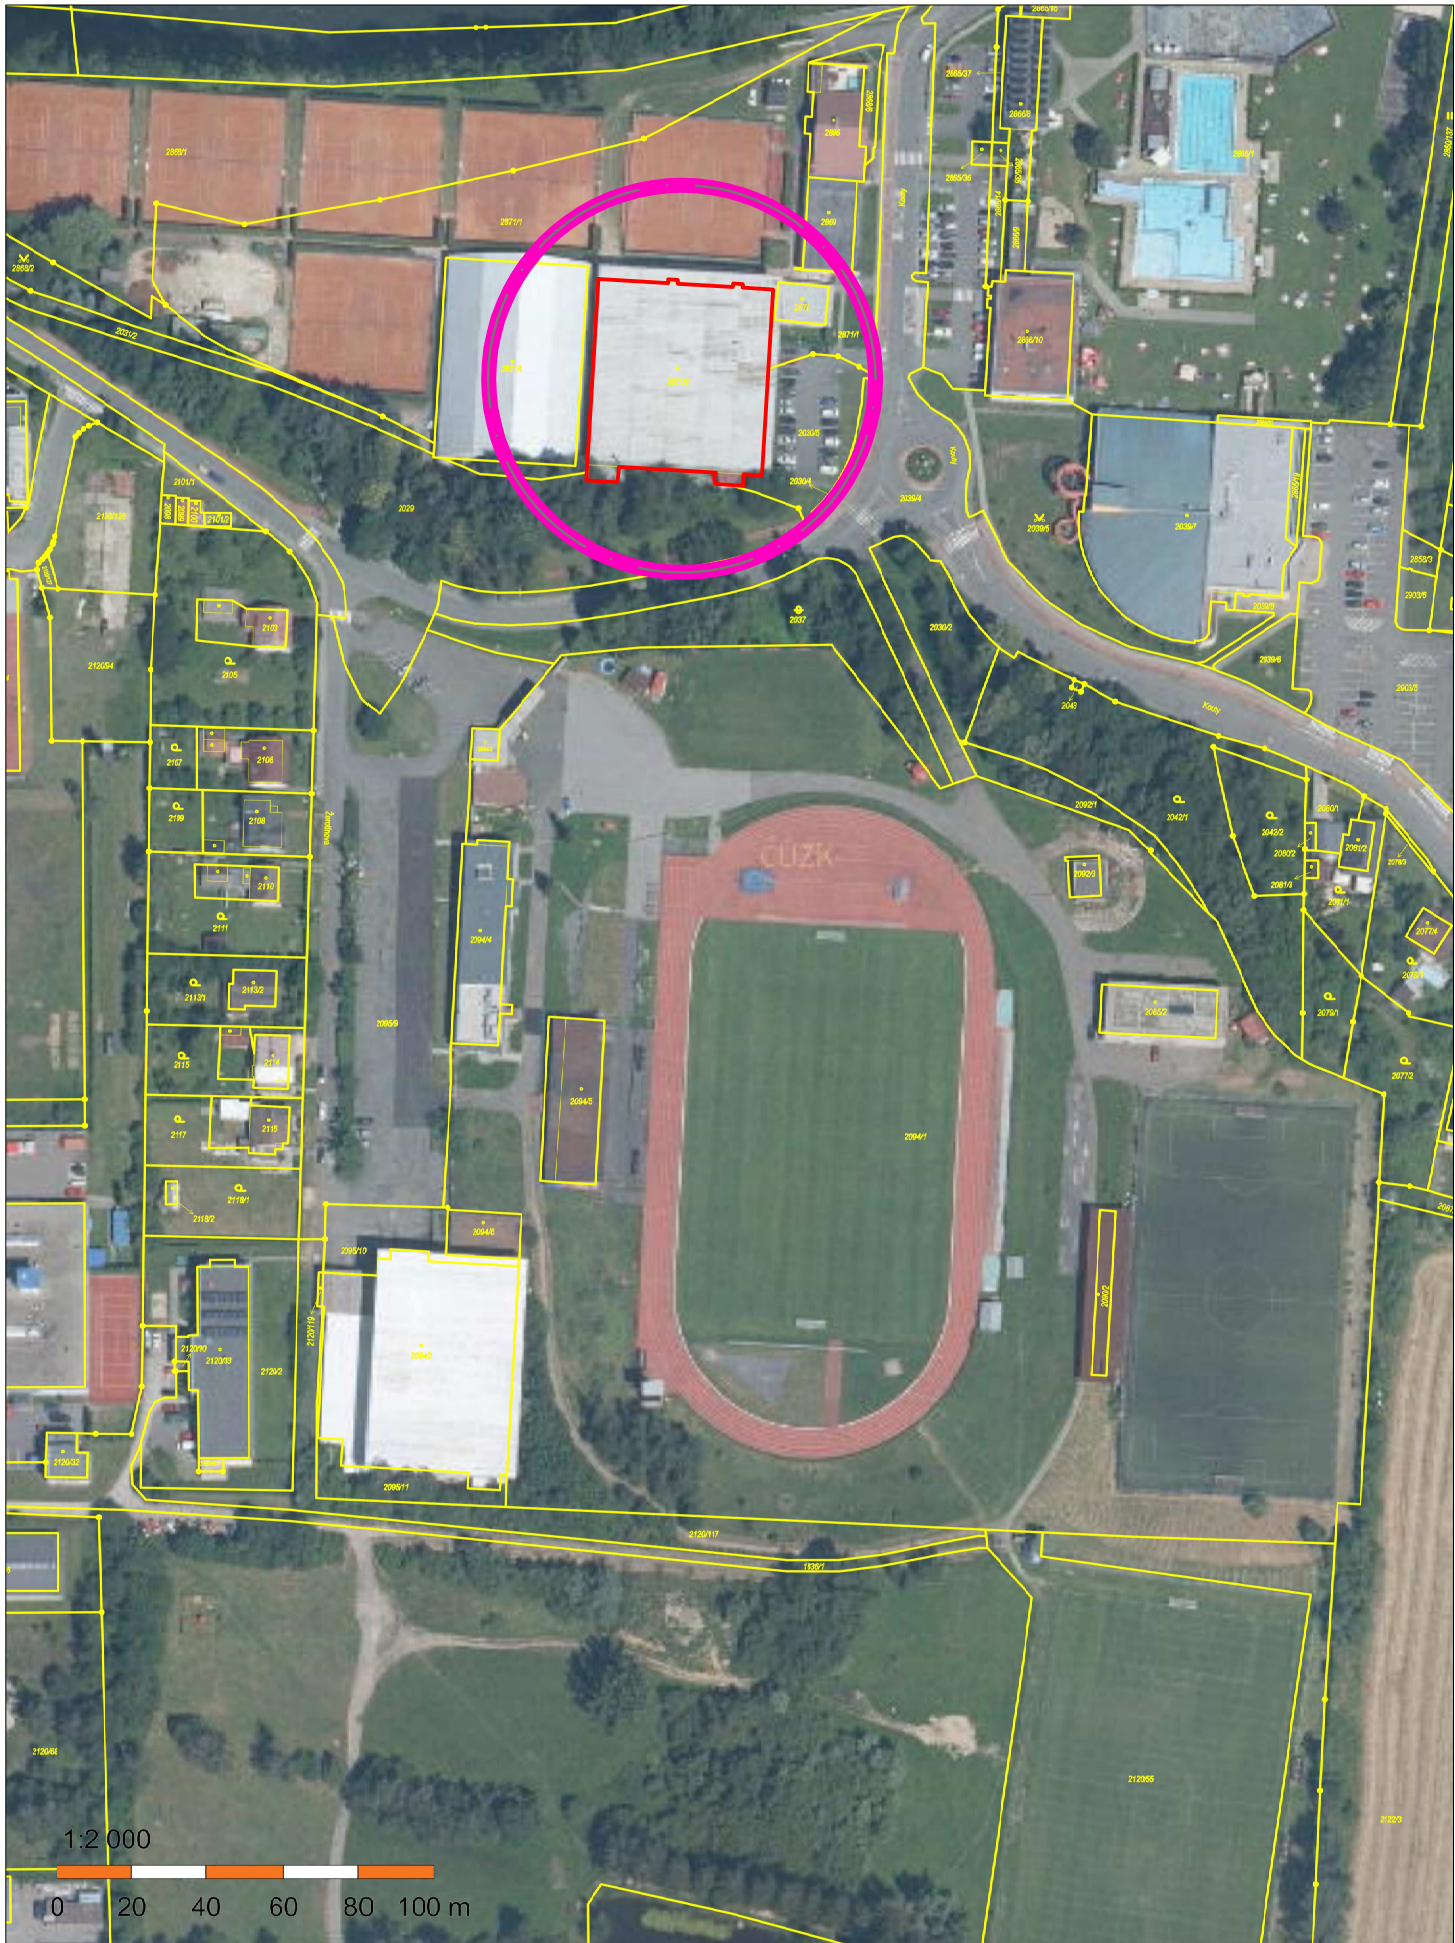

LEGENDA

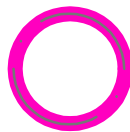

ZÁJMOVÉ ÚZEMÍ



TENISOVÁ HALA TK DEZA Valašské Meziříčí spol. s r.o.
na pozemku parcel. č. 2871/2 v k.ú. Valašské Meziříčí–město

Vyracoval Ing. Ondřej Adámek 756 23 Pržno 70 IČO 05737877	Akce TK DEZA Valašské Meziříčí spol. s r.o. - oprava šatny a sociálního zázemí trenérů	Investor TK DEZA Valašské Meziříčí spol. s r.o.		
	Název výkresu SITUACE ŠIRŠÍCH VZTAHŮ	Status dokumentace TECHNICKÁ POMOC		
		Datum vydání 2023-04	Měřítko 1:2000	Č.výkresu C.01