


KLAD LISTŮ:

02-1 02-2 02-3 02-4

LEGENDA:

--- PROJEKTOVANÁ TRASA
~ SĎLOVACÍ KABEL
katastrální území Hrachovec

K.V.Z. spol. s r.o. Mokrý 386, 760 01 Zlín, IČO 00546178		
PROJEKTANT: JIŘÍ KRÁLÍČEK	VYPRACOVAL: MARIÁN DZURUS	ČÍSLO ZAKÁZKY: KVZ-2889/19
STAVBA: VPIC Hrachovec, chodník, horní část		DATUM: 03/2019
SITUACE V KATASTRÁLNÍ MAPĚ		MĚŘÍTKO: 1 : 500
INVESTOR: Město Valašské Meziříčí, Náměstí 7/5, 75701 Valašské Meziříčí		02-1

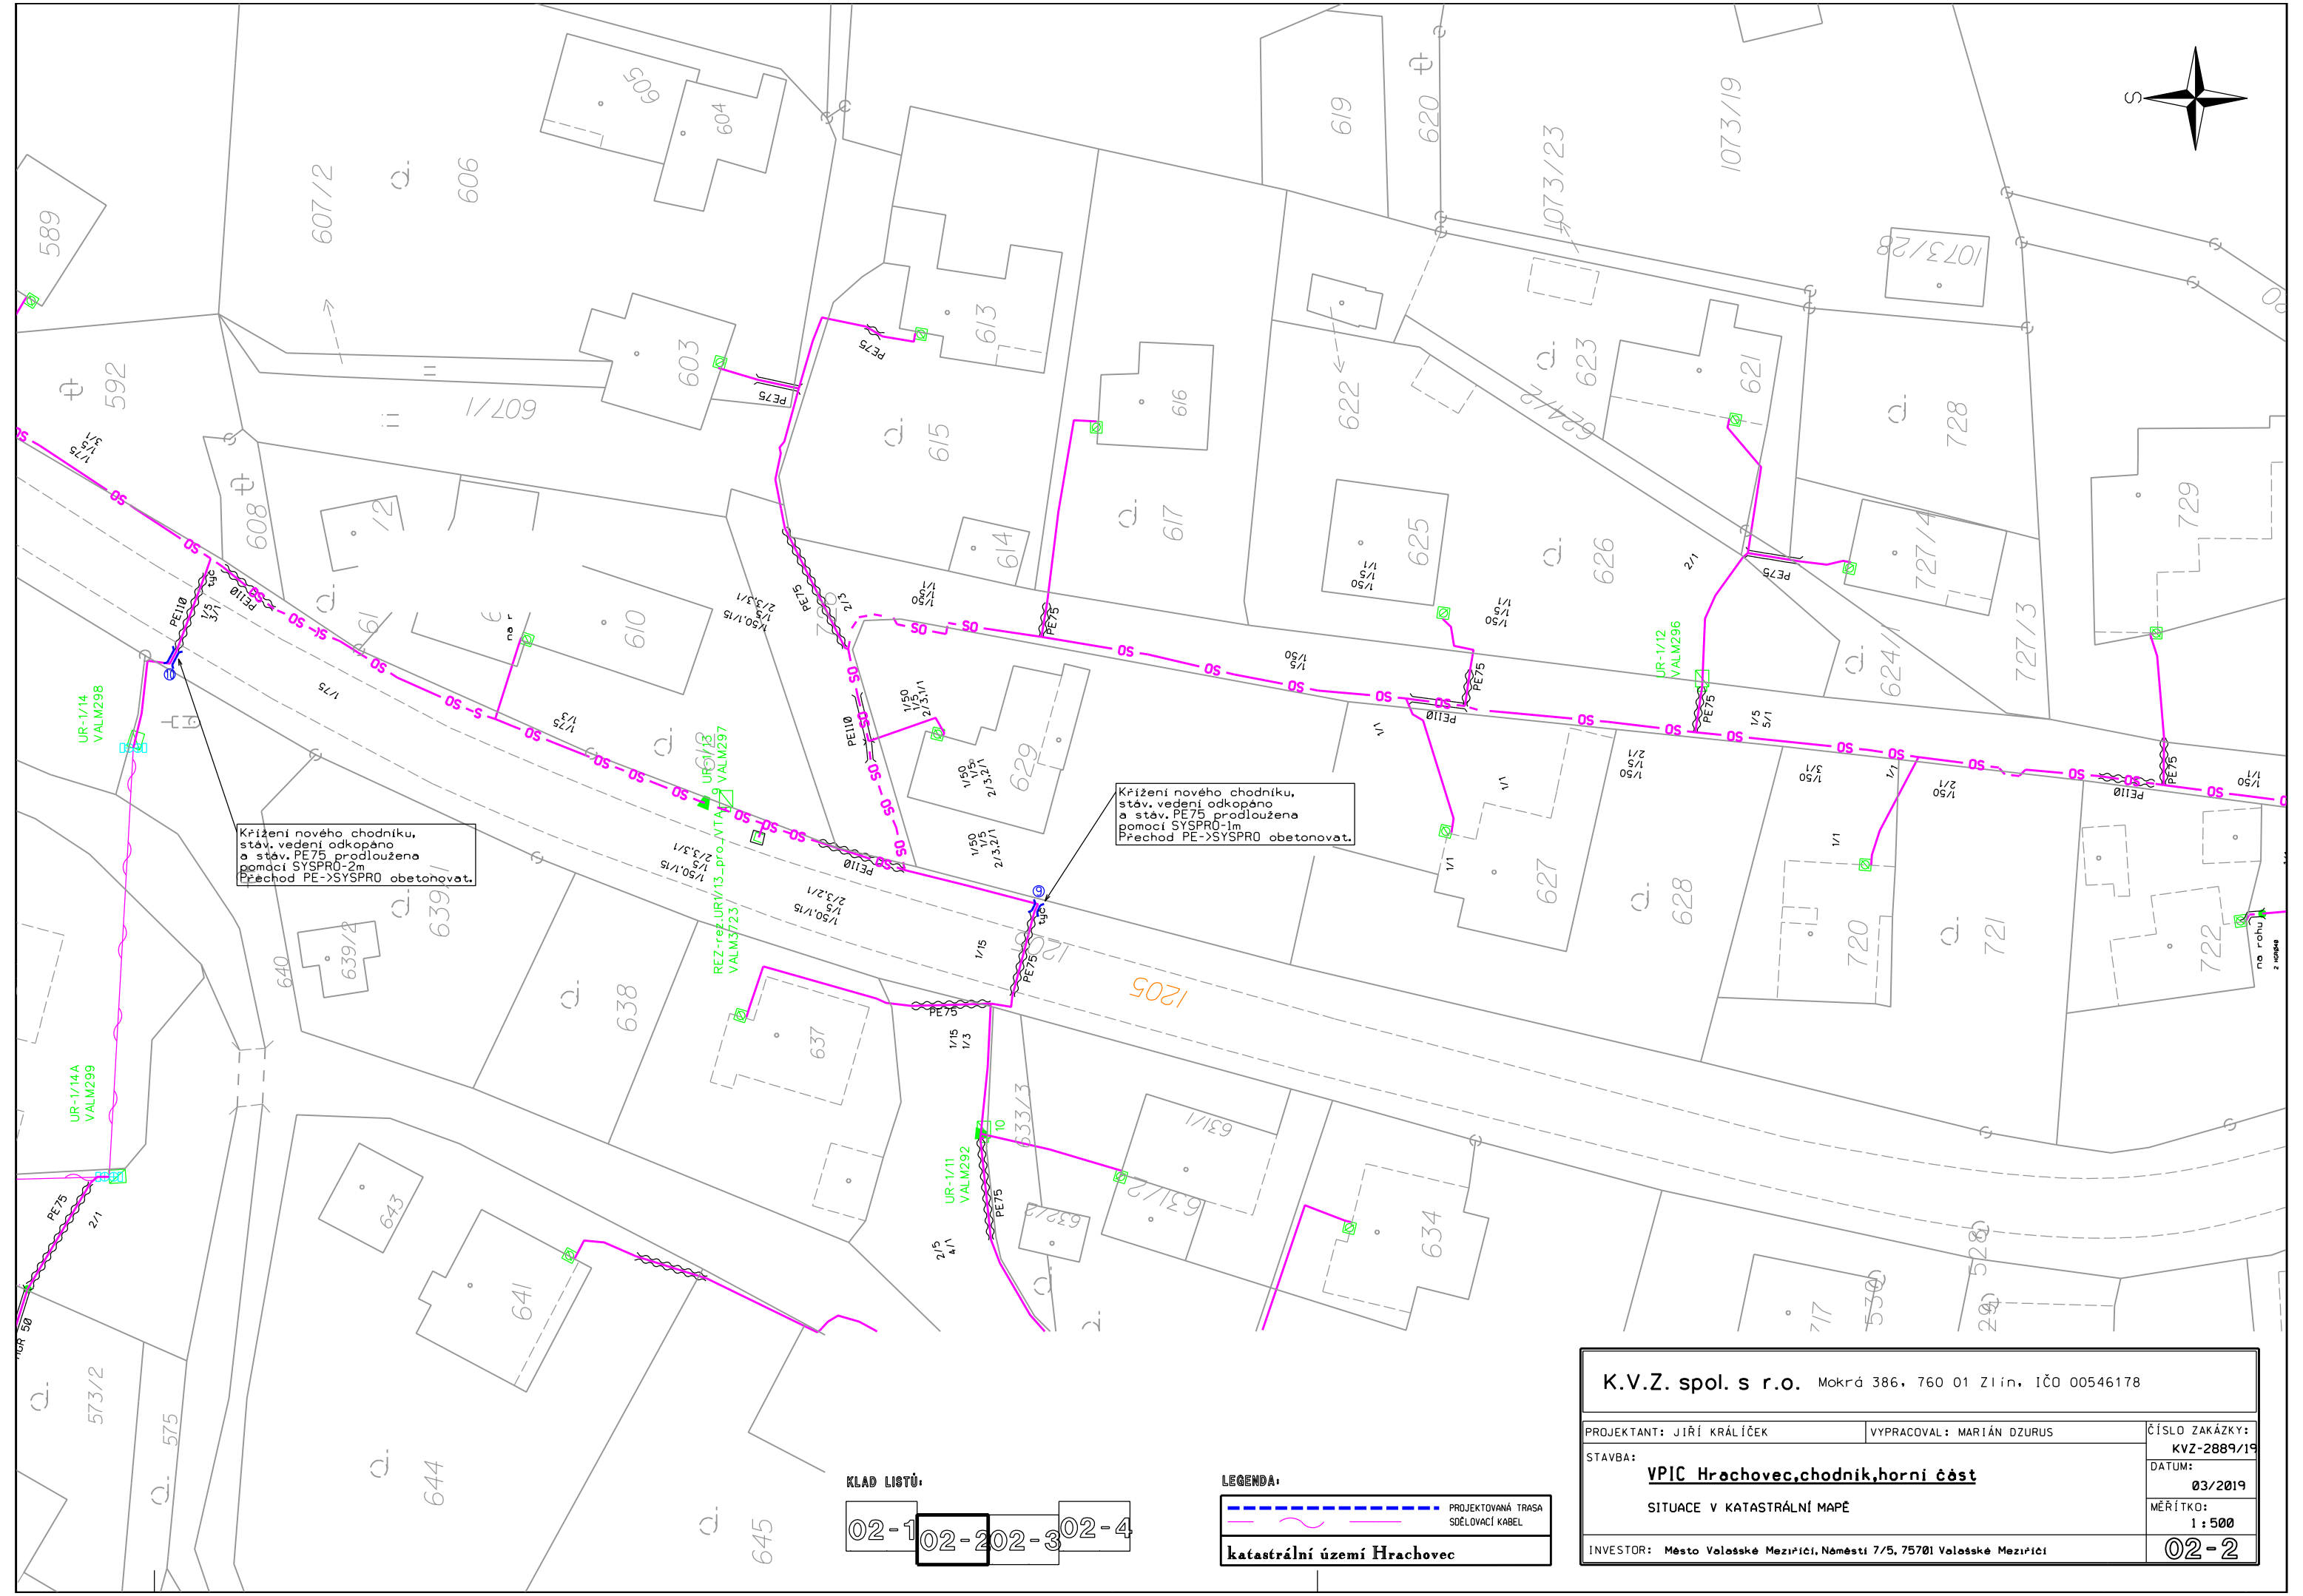


Křižení nového chodníku,
stáv. vedení odkopáno
a stáv. PE75 prodloužena
pomocí SYSPRO-1m
Přechod PE->SYSPRO obetonovat.

02-1	02-2	02-3	02-4
------	------	------	------


 PROJEKTOVANÁ TRASA
 SĐELOVACÍ KABEL

katastrální území Hrachovec

PROJEKTANT: JIŘÍ KRÁLÍČEK	VYPRACOVAL: MARIÁN DZURUS	ČÍSLO ZAKÁZKY: KVZ-2889/19
STAVBA: <u>VPIC Hřachovec, chodník, horní část</u>		DATUM: 03/2019
SITUACE V KATASTRÁLNÍ MAPĚ		MĚŘÍTKO: 1 : 500
INVESTOR: Město Valašské Meziříčí, Náměstí 7/5, 75701 Valašské Meziříčí		02-2

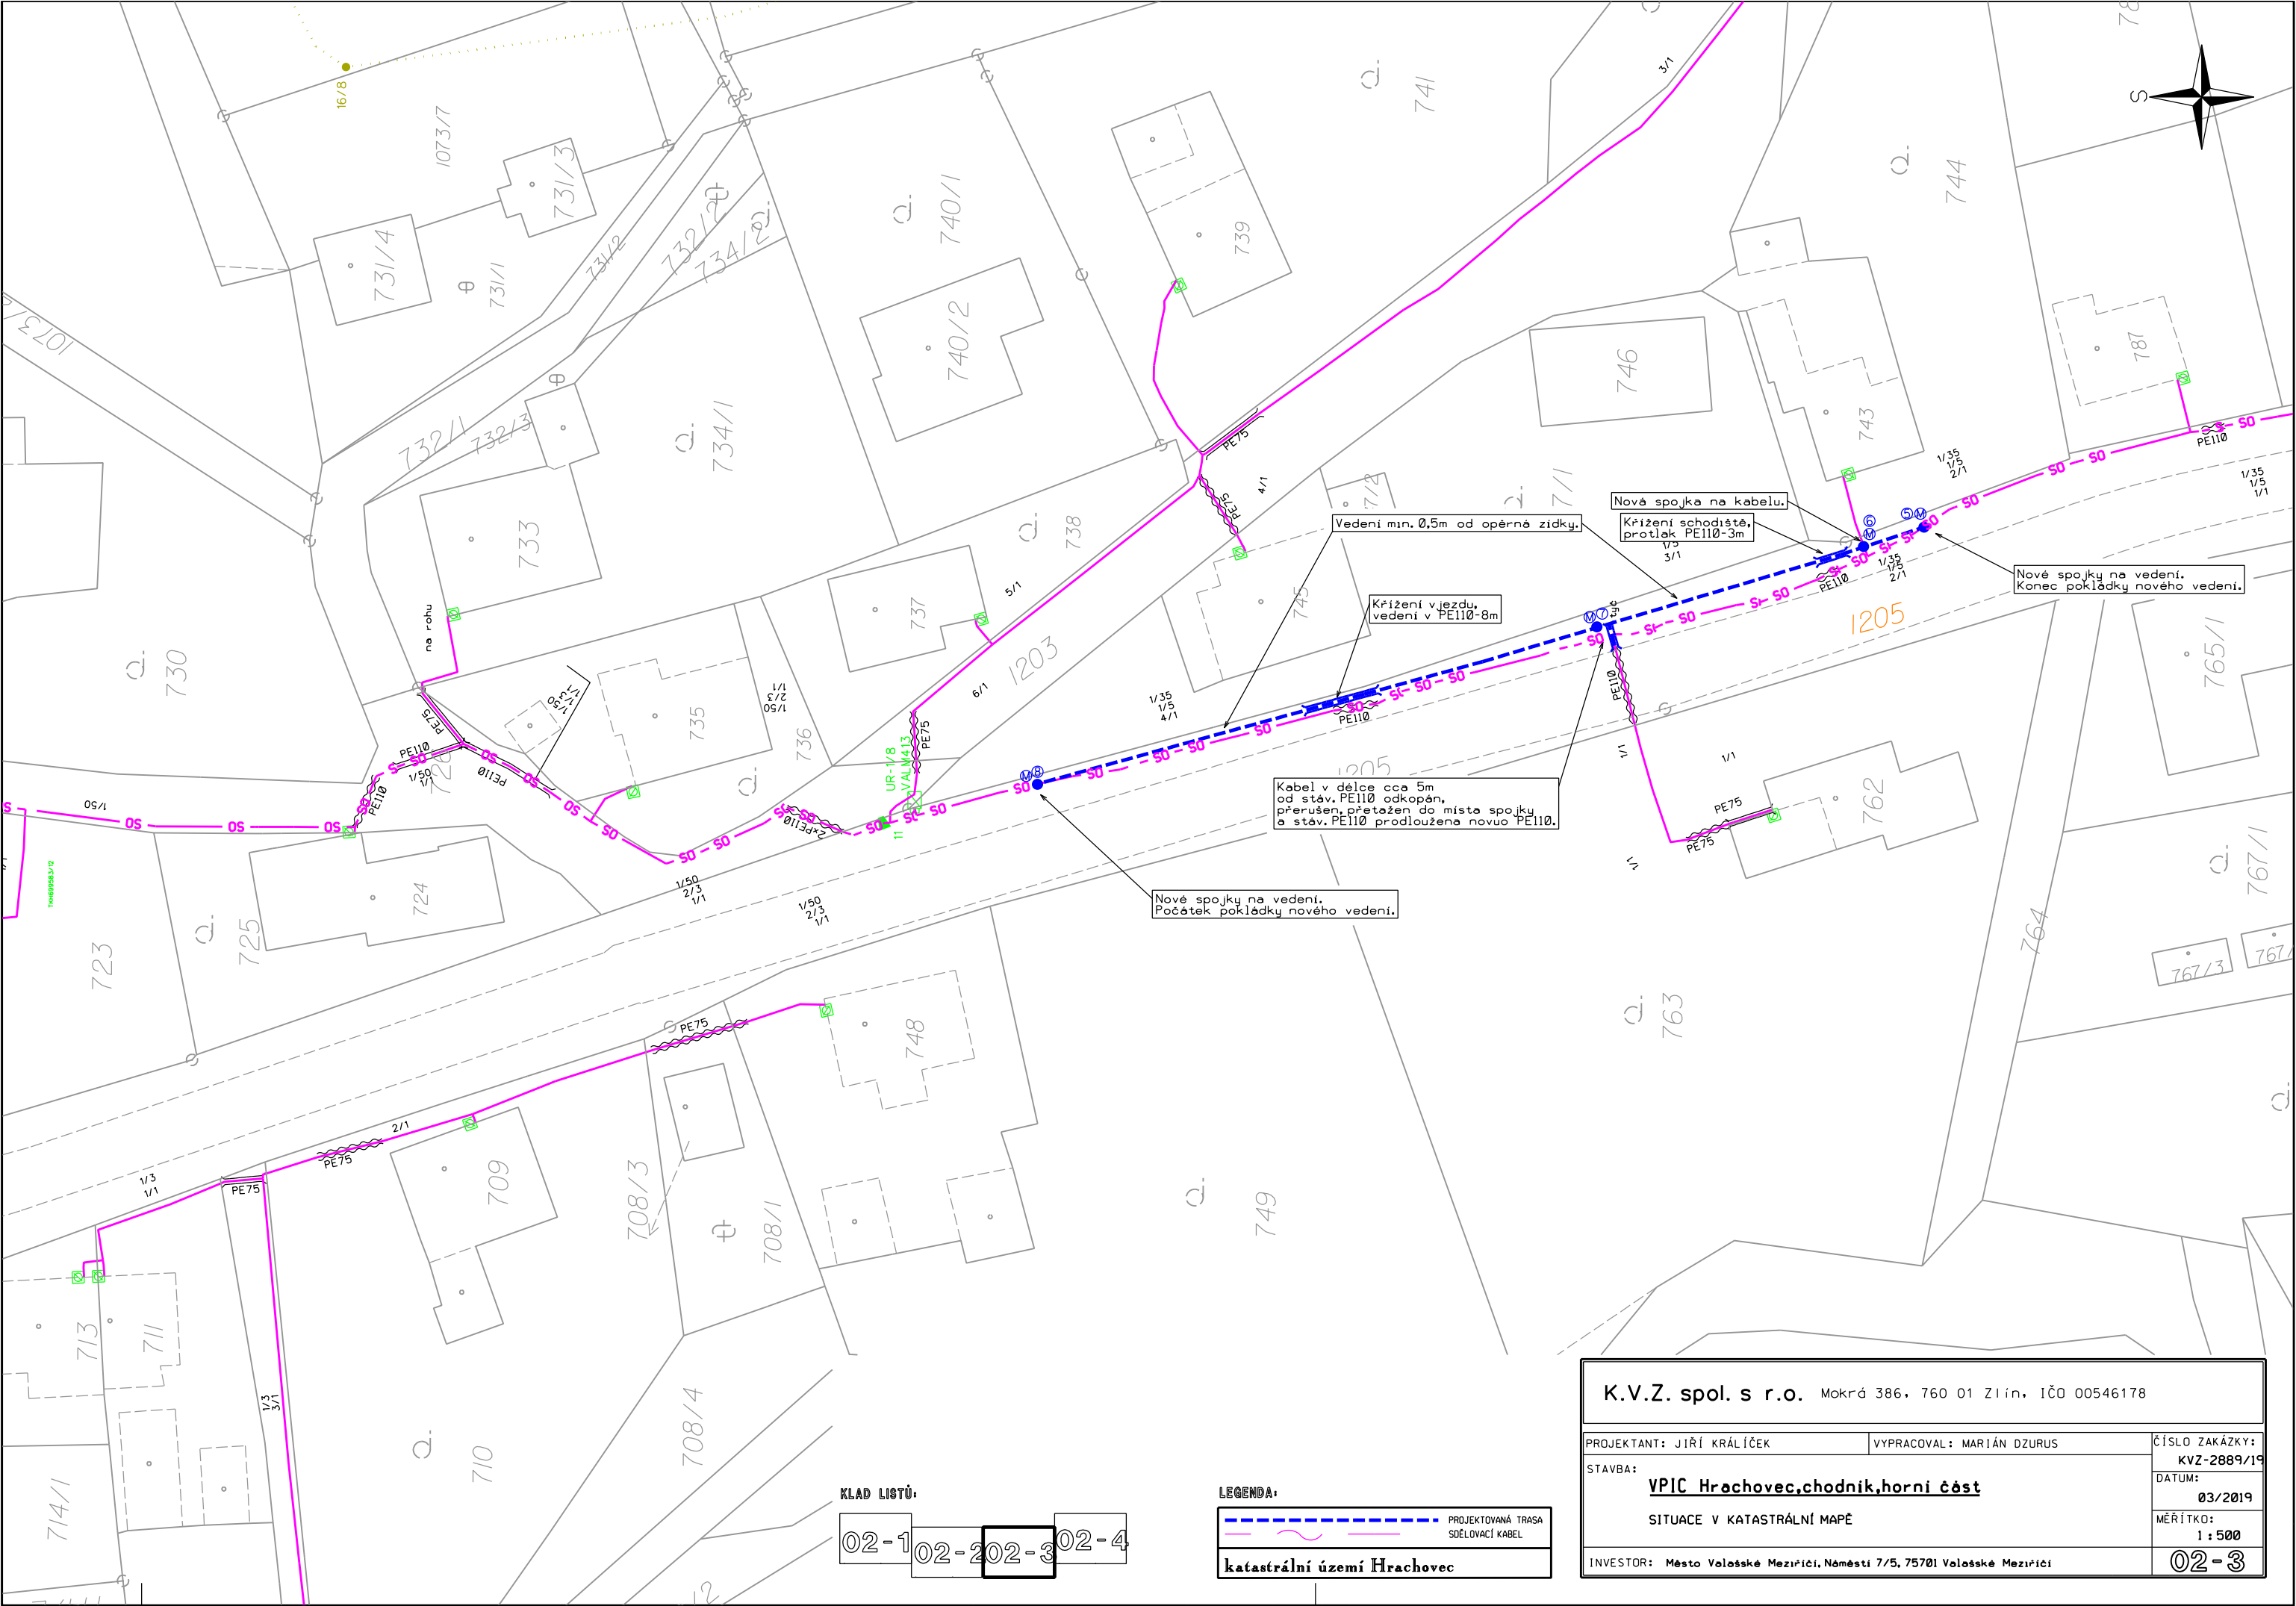


KLAD LISTŮ:

02-1 02-2 02-3 02-4

LEGENDA:

--- PROJEKTOVANÁ TRASA
--- SDĚLOVACÍ KABEL
katastrální území Hrachovec

K.V.Z. spol. s r.o. Mokrý 386, 760 01 Zlín, IČO 00546178		
PROJEKTANT: JIŘÍ KRÁLÍČEK	VYPRACOVAL: MARIÁN DZURUS	ČÍSLO ZAKÁZKY: KVZ-2889/19
STAVBA: VPIC Hrachovec, chodník, horní část		DATUM: 03/2019
SITUACE V KATASTRÁLNÍ MAPĚ		MĚŘÍTKO: 1 : 500
INVESTOR: Město Valašské Meziříčí, Náměstí 7/5, 75701 Valašské Meziříčí		02-3

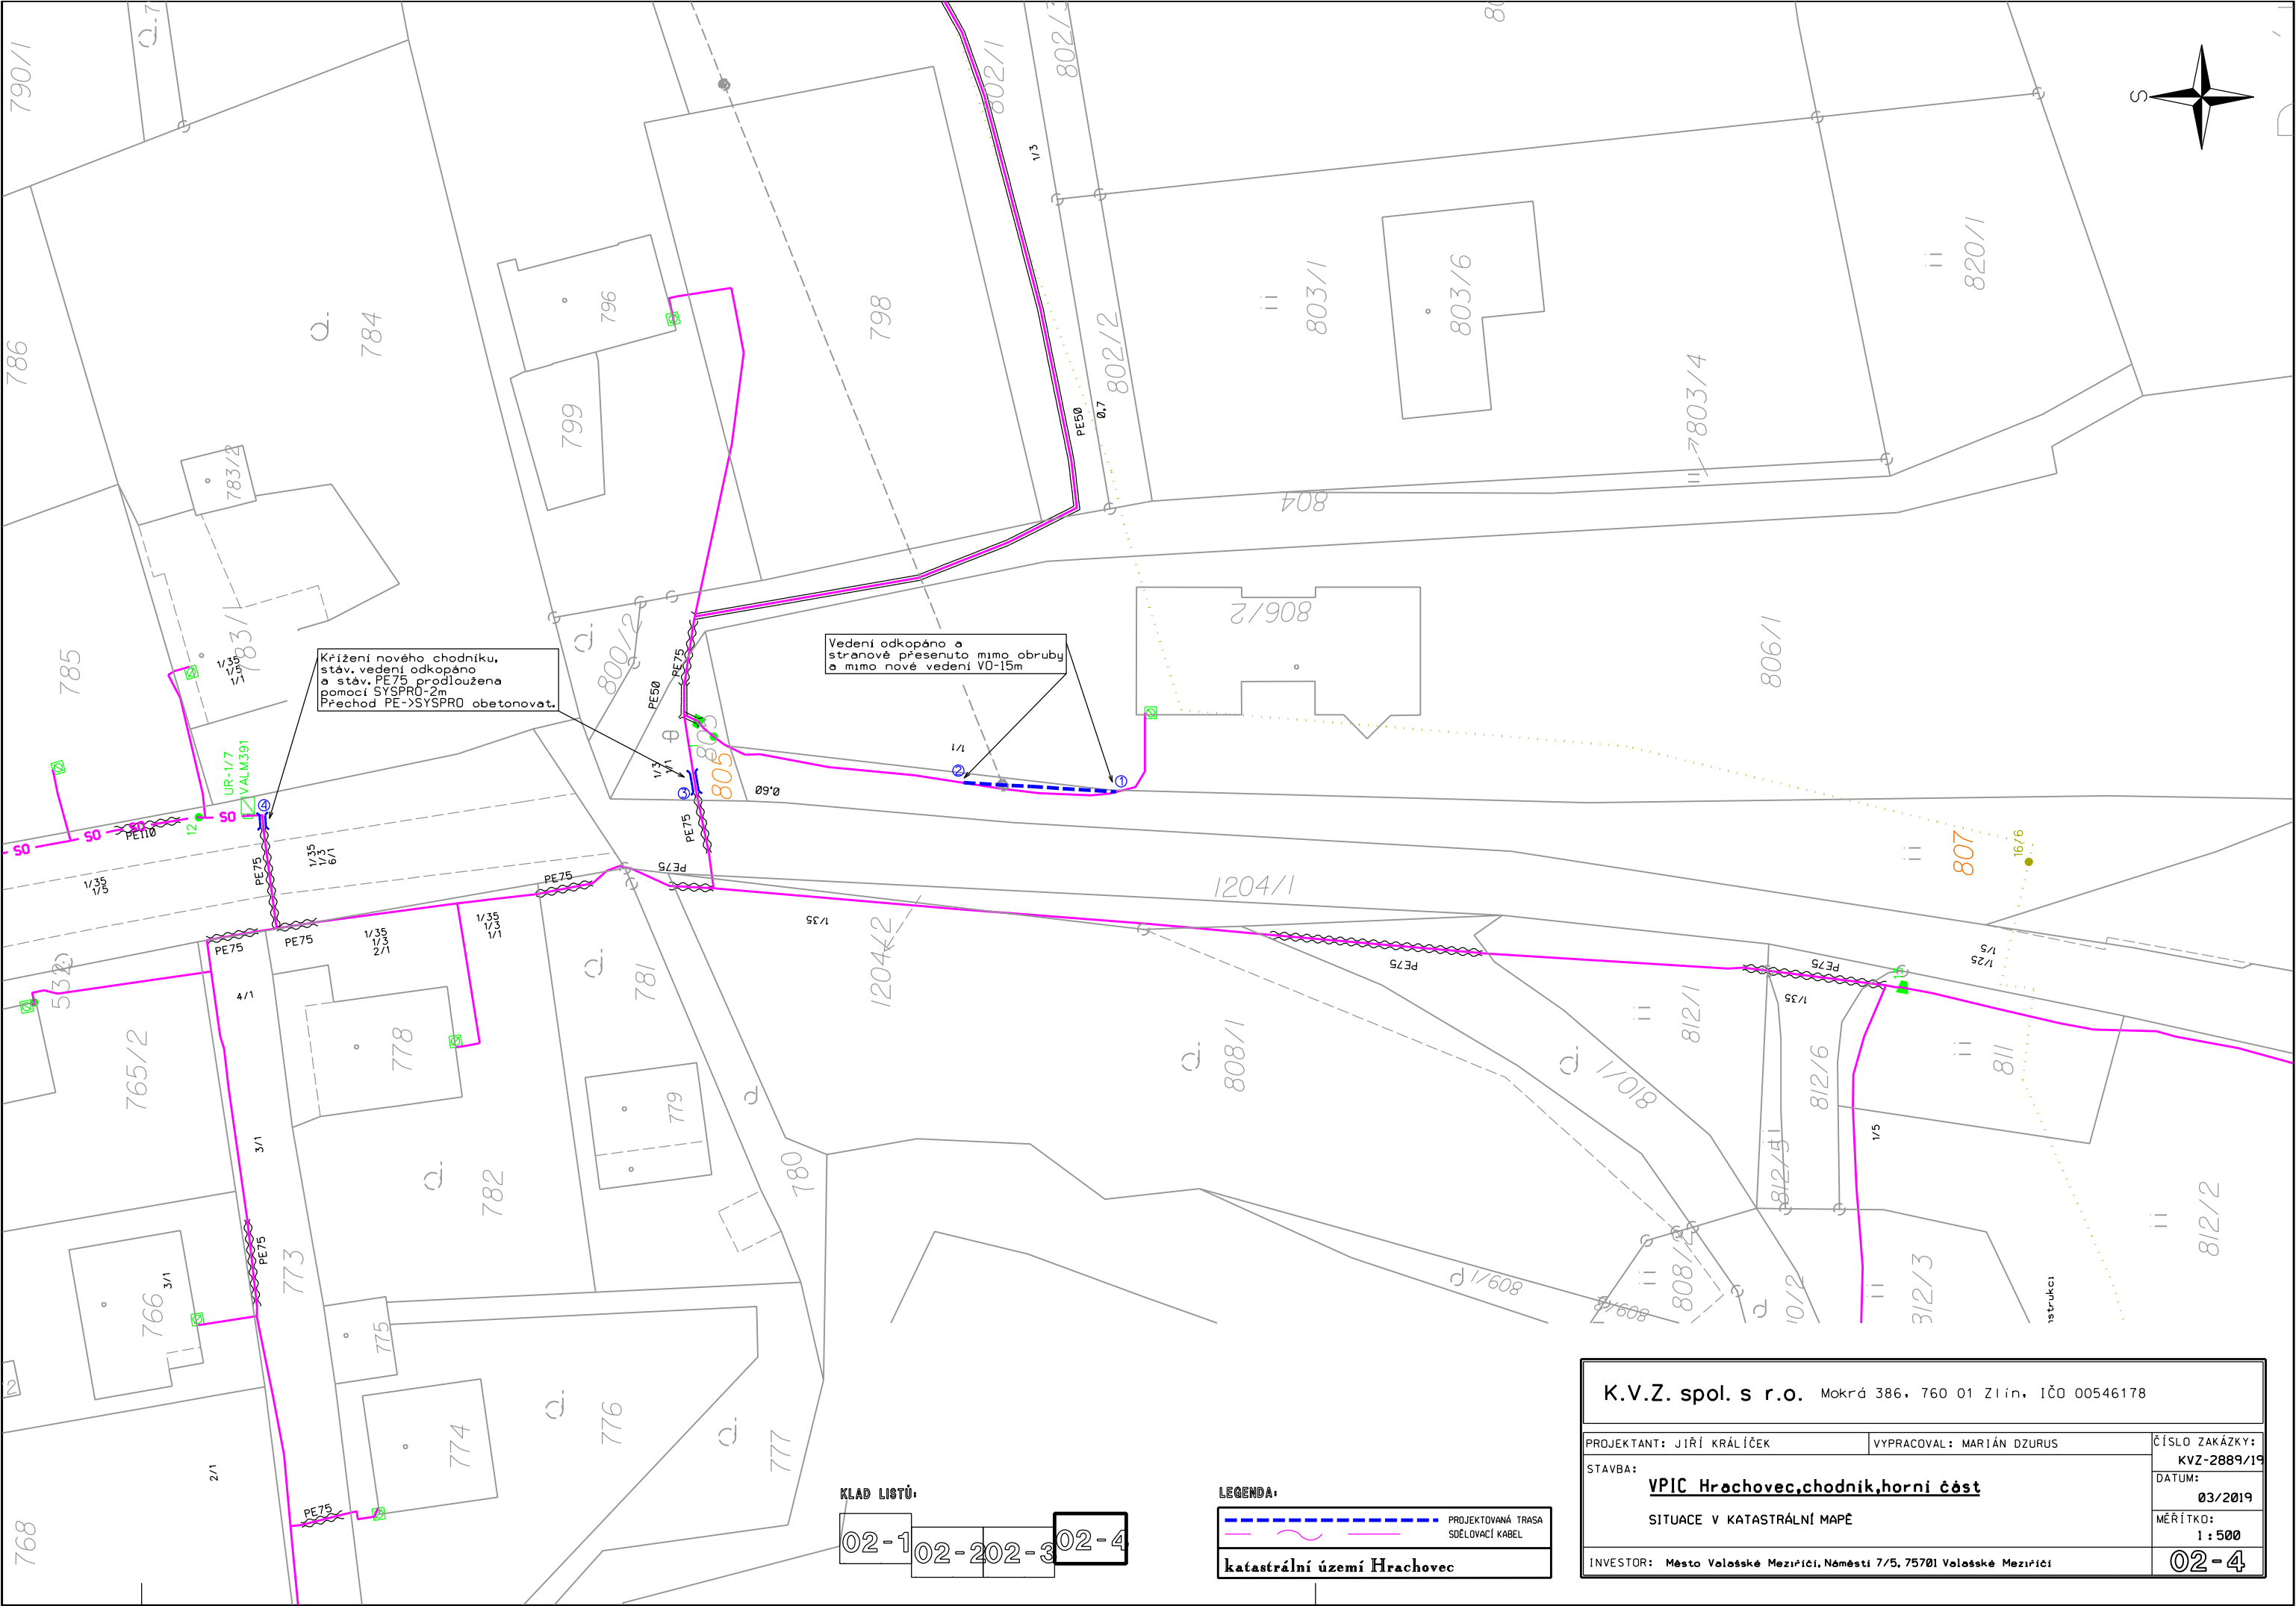

K.V.Z. spol. s r.o. Mokrá 386, 760 01 Zlín, IČO 00546178		
PROJEKTANT: JIŘÍ KRÁLÍČEK	VYPRACOVAL: MARIÁN DZURUS	ČÍSLO ZAKÁZKY: KVZ-2889/19
STAVBA: VPIC Hrachovec, chodník, horní část		DATUM: 03/2019
SITUACE V KATASTRÁLNÍ MAPĚ		MĚŘÍTKO: 1 : 500
INVESTOR: Město Valašské Meziříčí, Náměstí 7/5, 75701 Valašské Meziříčí		02-4