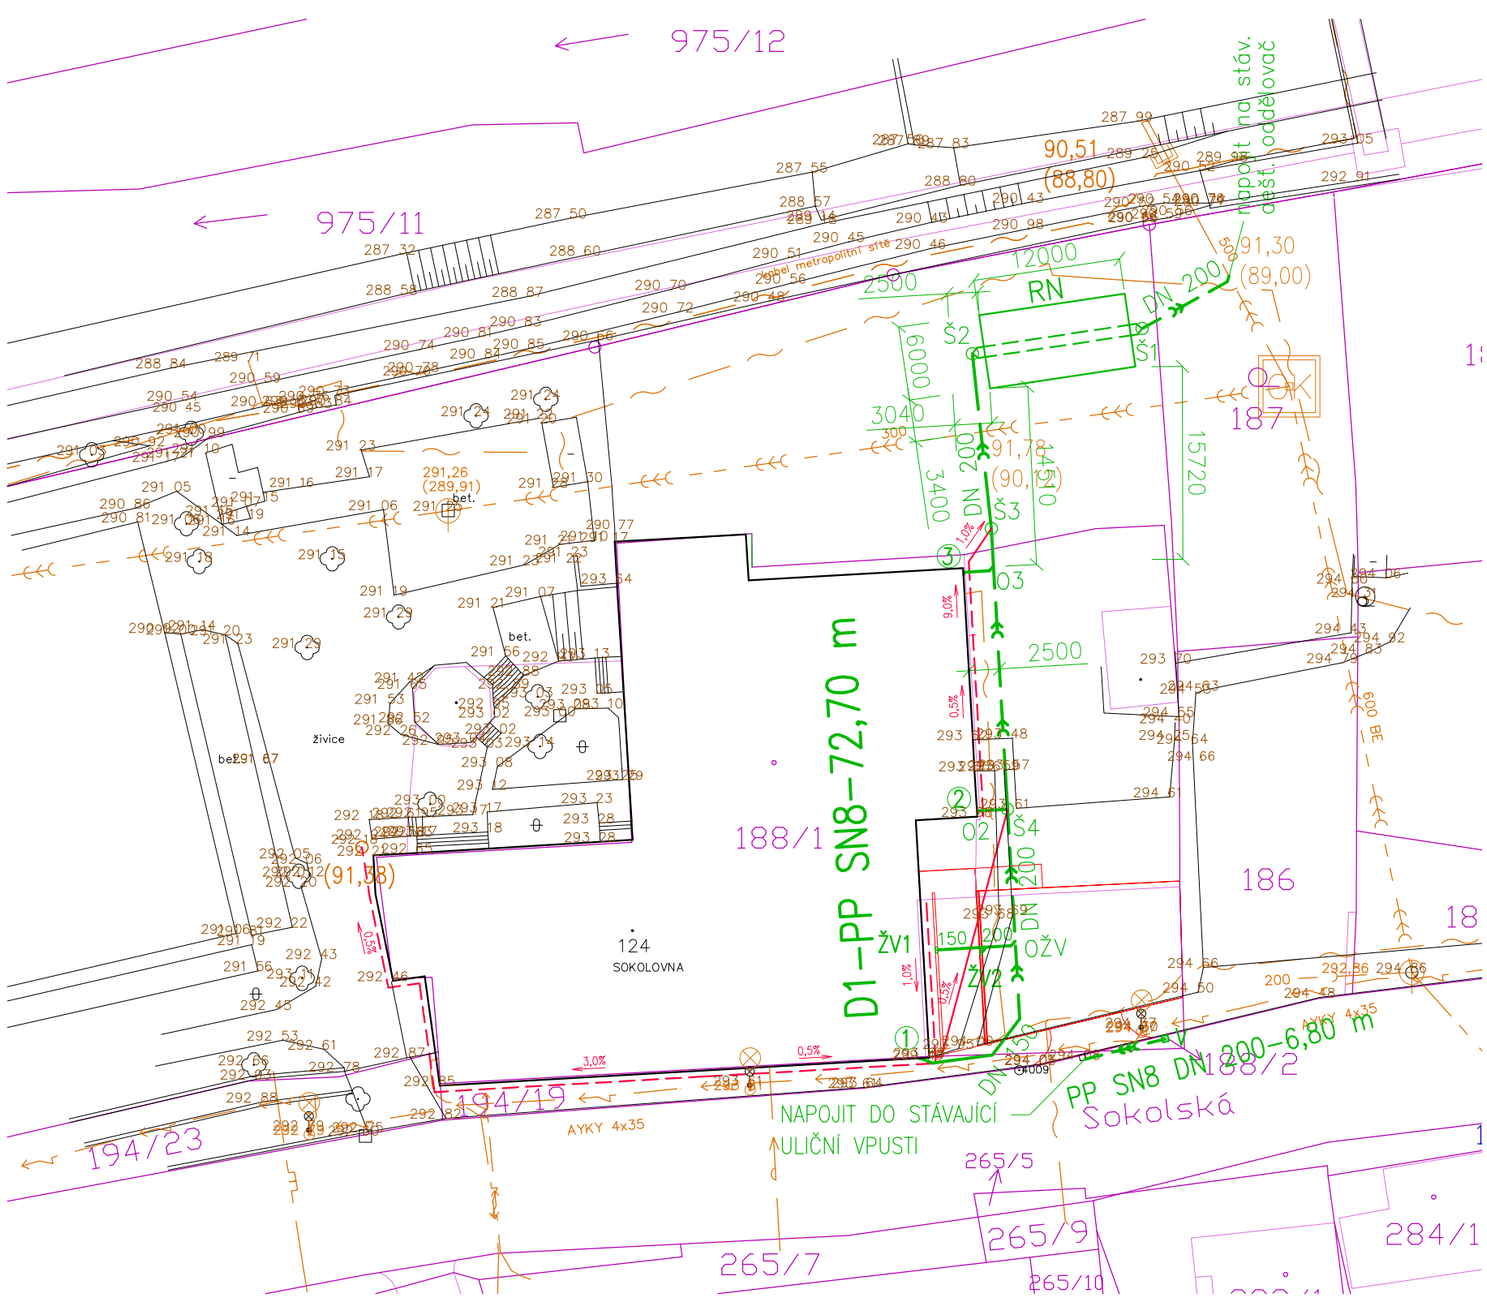

LEGENDA STÁVAJÍCÍ STAV

- KANALIZACE JEDNOTNÁ
- KANALIZACE - PŘÍPOJKA
- PODZEMNÍ KABELOVÉ VEDENÍ NN
- VEŘEJNÉ OSVĚTLENÍ
- VODOVOD
- NTL PLYNOVOD
- SDĚLOVACÍ VEDENÍ
- KATASTR NEMOVITOSTÍ

LEGENDA ODVODNĚNÍ

- RETENČNÍ NÁDRŽ 12,0 x 6,0 m
  ZASAKOVACÍ BLOKY 2,40 x 1,20 x 0,52 m
- DEŠŤOVÁ KANALIZACE DN 125, 150, 200
- DRENÁŽNÍ POTRUBÍ DN 200
- DRENÁŽNÍ POTRUBÍ DN 100
- PVC POTRUBÍ DN 100 - NAPOJENÍ DRENÁŽE
- Š1 REVIZNÍ ČISTÍCÍ A PŘEPADOVÁ ŠACHTA DN 1000
- Š2 REVIZNÍ USAZOVACÍ ŠACHTA RN DN 1000
- Š3, Š4 REVIZNÍ ŠACHTA DN 800
- ŽV1, ŽV2 ŽLABOVÁ VPUST
- OŽV, O2, O3 KANALIZAČNÍ ODBOČENÍ
- 1 - 3 STŘEŠNÍ DEŠŤOVÉ ODPADY

S

HLOUBKA ULOŽENÍ DRENÁŽE BUDE UPRAVENA NA STAVBĚ DLE SKUTEČNÉ HLOUBKY ZÁKLADOVÉ SPÁRY 1. NP OBJEKTU SOKOLOVNY.

Projektant
ING. PAVEL ČUNEK
Vrbenská 245
75701 Valašské Meziříčí
e-mail: ipc.vm@seznam.cz
tel. 571 620 621

Vypracoval
Ing. Stanislava Bartoňová

Zodp. projektant
Ing. Pavel Čunek

Kontroloval
Ing. Pavel Čunek

Stavba

SOKOLOVNA VALAŠSKÉ MEZIŘÍČÍ

Stavební objekt: SO 03 Dešťová kanalizace, retenční zasakovací nádrž

Název výkresu: SITUACE

Investor: T.J. Sokol Valašské Meziříčí Sokolská 124/38

Číslo zakázky: 03/2018

Stupeň: DSP

Formát: 2 x A4

Datum: 6/2018

Měřítko: 1:500

Číslo výkresu: D.3.2