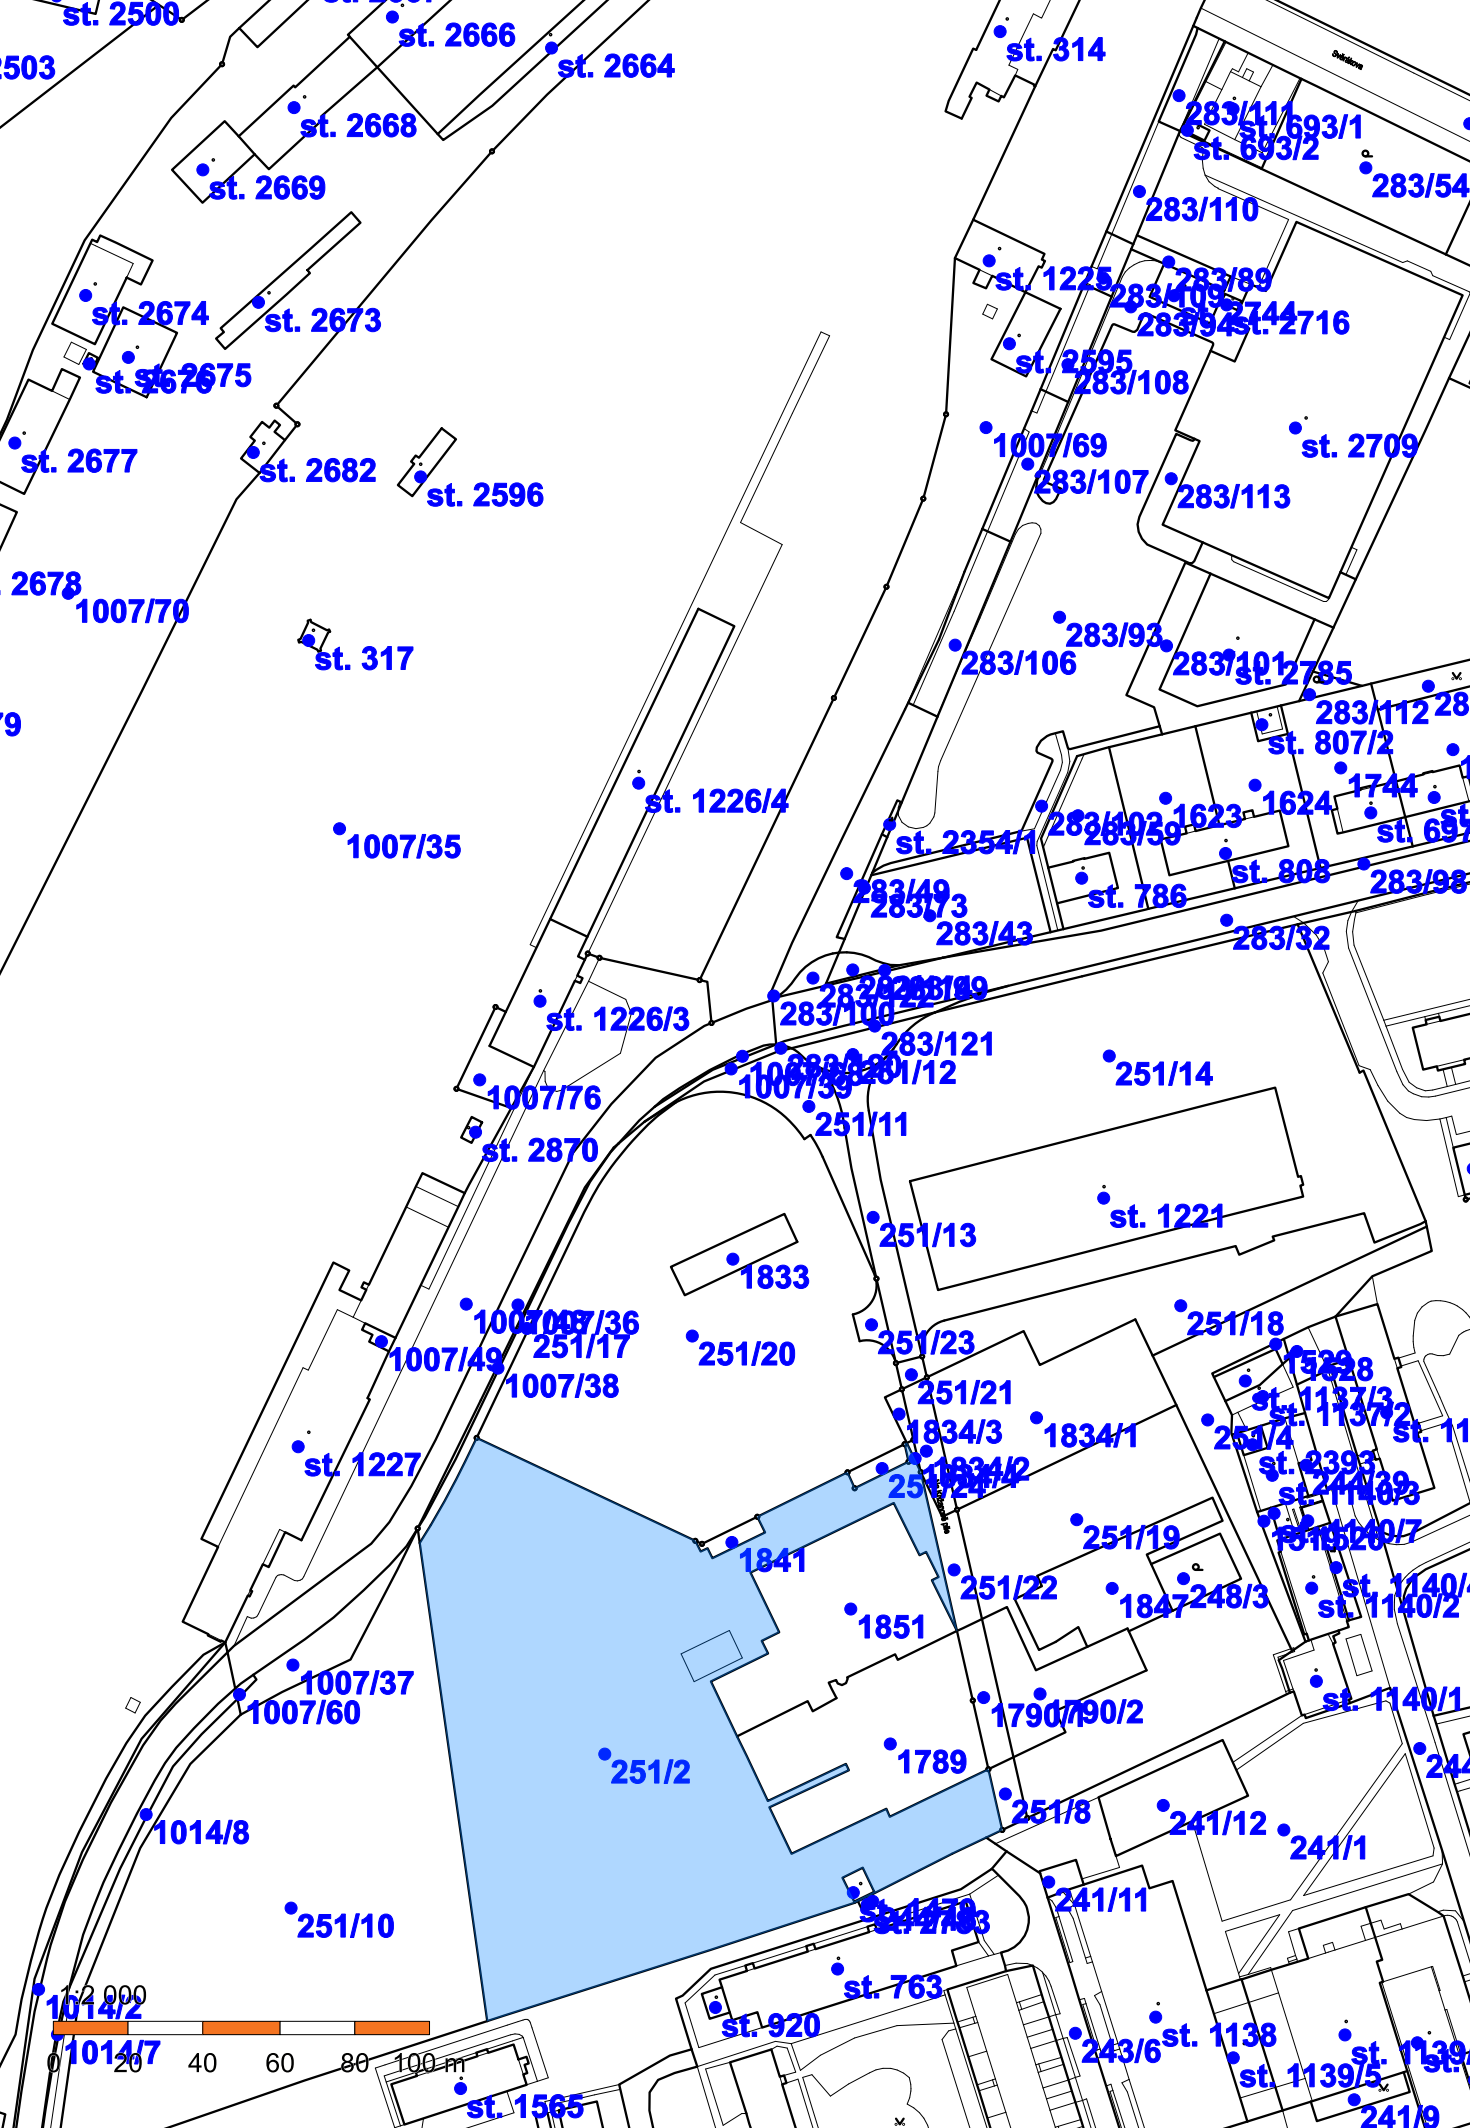
st. 2500
st. 2666
st. 2664
st. 314
st. 2668
st. 2669
283/111
st. 693/1
st. 693/2
283/54
283/110
st. 1225
283/89
st. 2716
st. 2674
st. 2673
st. 2675
st. 2595
283/108
st. 2677
st. 2682
st. 2596
1007/69
283/107
283/113
st. 2709
2678
1007/70
st. 317
283/93
283/106
283/101
st. 2785
283/112
st. 807/2
st. 1226/4
1744
1623
1624
1007/35
st. 2354/1
283/59
st. 808
283/98
283/49
283/73
st. 786
283/43
283/32
st. 1226/3
283/100
283/121
251/14
1007/76
251/11
st. 2870
st. 1221
251/13
1833
251/18
251/17
251/20
251/23
1007/49
1007/38
251/21
1834/3
1834/1
st. 1227
1841
251/19
251/22
1847
248/3
1851
1007/37
1007/60
1790/2
1789
251/2
251/8
241/12
241/1
1014/8
241/11
251/10
st. 763
1014/2
1014/7
st. 920
243/6
st. 1138
st. 1139/5
st. 1565
241/9
1:2 000
0
20
40
60
80
100 m