


# REGENERACE PANELOVÉHO SÍDLIŠTĚ KŘIŽNÁ-VI. ETAPA

## LOKALITA UL. KŘIŽNÁ, SEIFERTOVA, BRATŘÍ ČAPKŮ

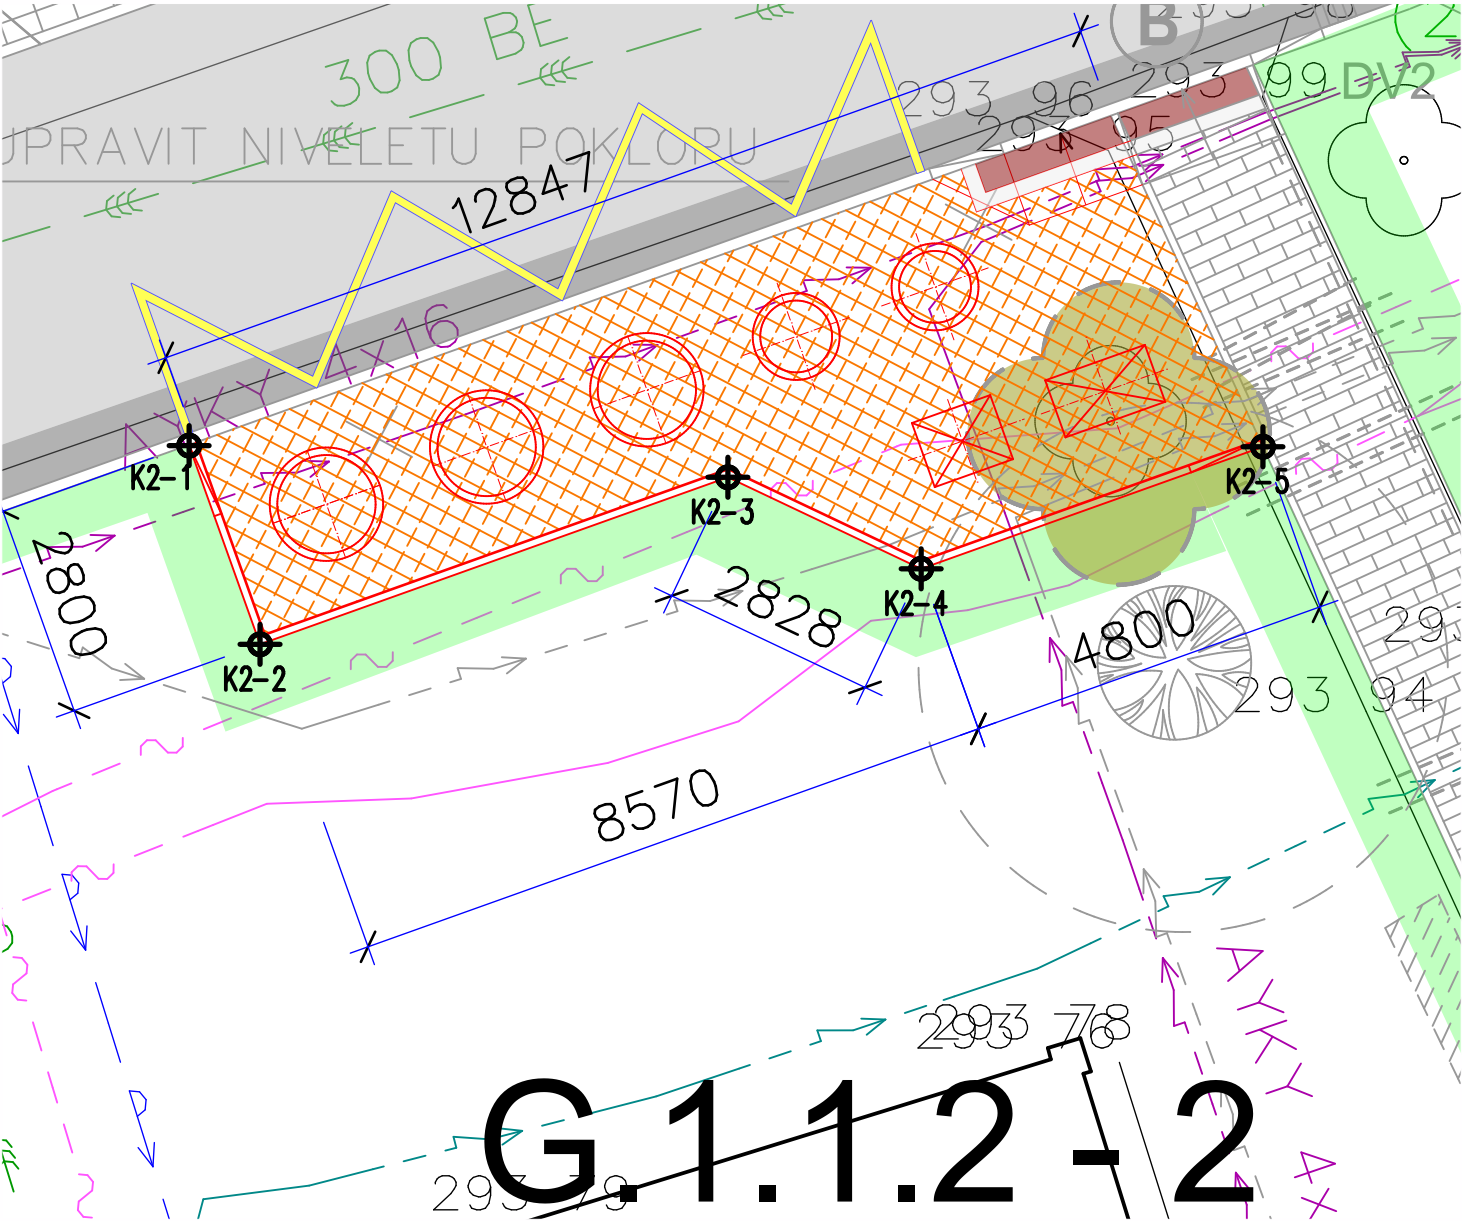


### SOUŘADNICE VYTYČOVACÍCH BODŮ

SOUŘADNÝ SYSTÉM : JTSK

BOD	SOUŘADNICE "Y"	SOUŘADNICE "X"	Poznámka
-----	----------------	----------------	----------

#### K2 – STANOVIŠTĚ KONTEJNERŮ G.1.1.2–2

K2–1	496742,368	1139632,794	
K2–2	496741,430	1139635,421	
K2–3	496735,242	1139633,212	
K2–4	496732,686	1139634,423	
K2–5	496728,165	1139632,809	

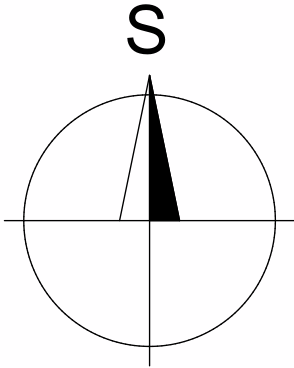

OBJEKT :		
SO 02	STANOVIŠTĚ PRO KONTEJNERY	
VÝKRES :		
—08—	VYTYČOVACÍ VÝKRES	M 1 : 100

KONTEJNEROVÉ STANOVIŠTĚ
G.1.1.2-2