


# REGENERACE PANELOVÉHO SÍDLIŠTĚ KŘIŽNÁ-VI. ETAPA

## LOKALITA UL. KŘIŽNÁ, SEIFERTOVA, BRATŘÍ ČAPKŮ

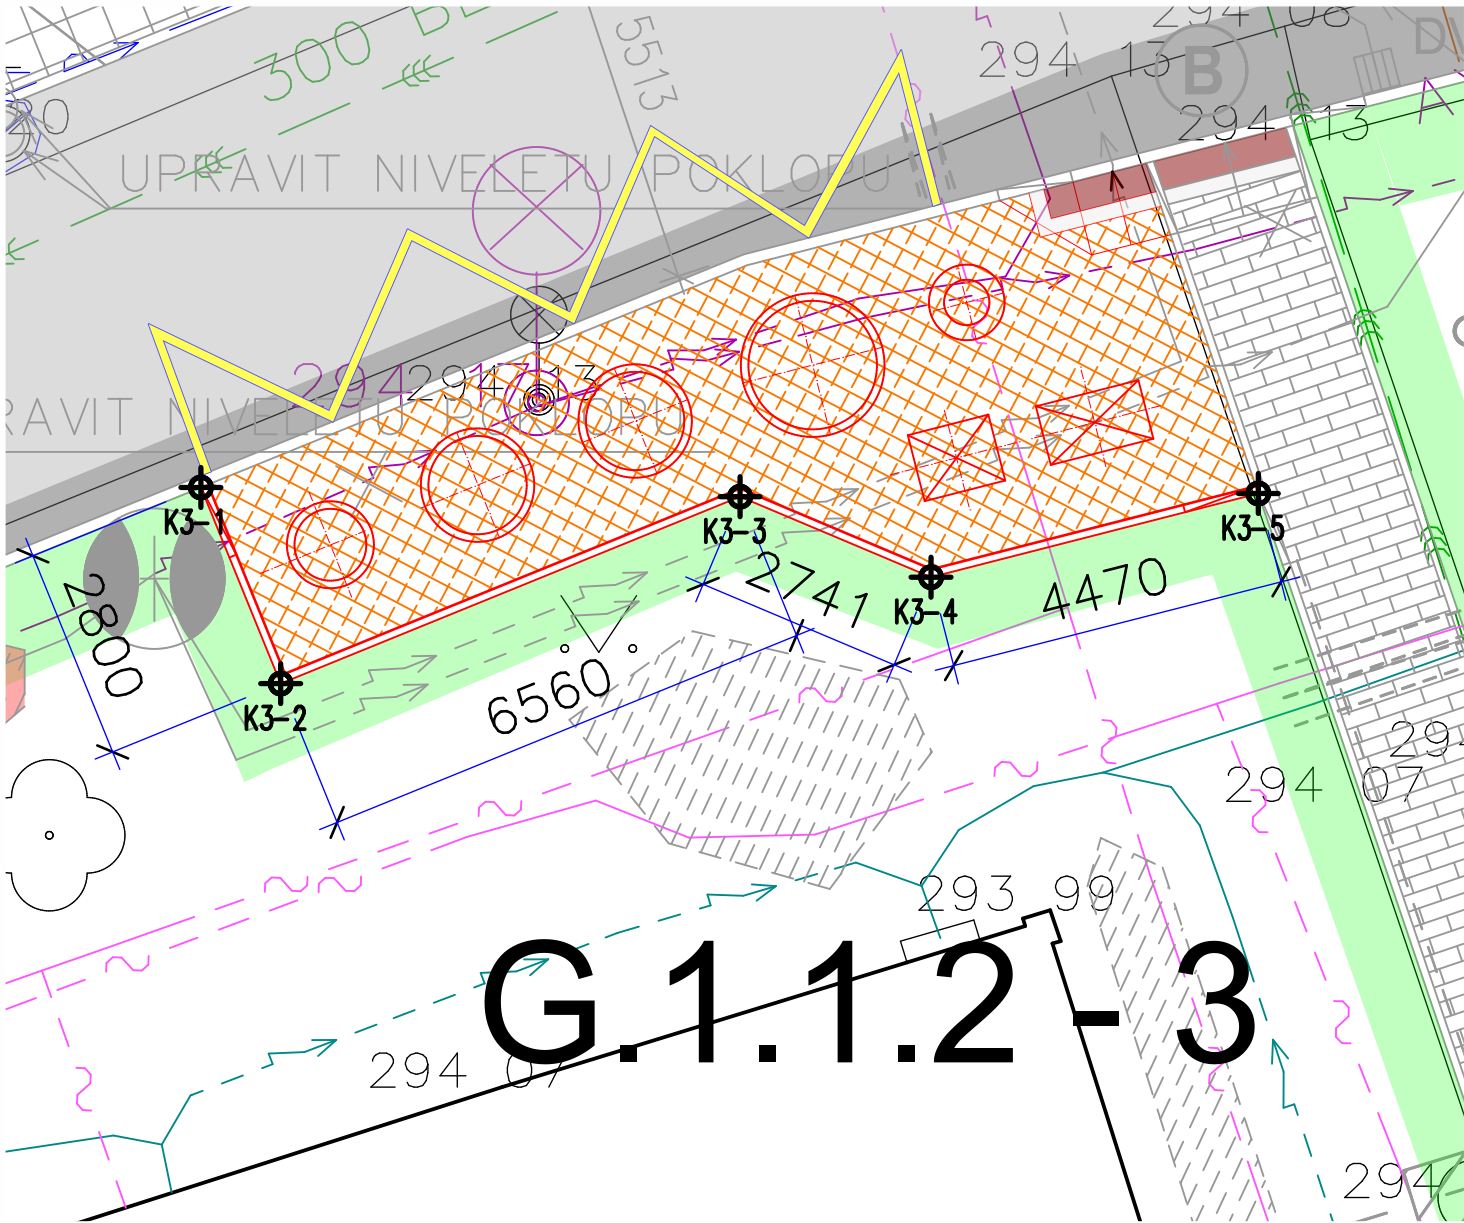


### SOUŘADNICE VYTYČOVACÍCH BODŮ

SOUŘADNÝ SYSTÉM : JTSK

BOD	SOUŘADNICE "Y"	SOUŘADNICE "X"	Poznámka
-----	----------------	----------------	----------

#### K3 – STANOVIŠTĚ KONTEJNERŮ G.1.1.2–3

K3-1	496681,933	1139609,000	
K3-2	496680,877	1139611,593	
K3-3	496674,801	1139609,122	
K3-4	496672,276	1139610,186	
K3-5	496667,947	1139609,079	

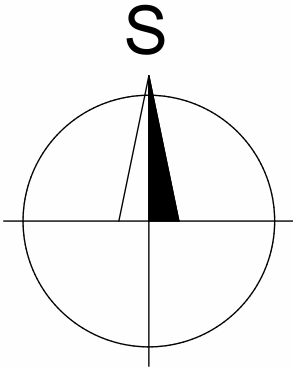

OBJEKT :		
SO 02	STANOVIŠTĚ PRO KONTEJNERY	
VÝKRES :		
—08—	VYTYČOVACÍ VÝKRES	M 1 : 100

G.1.1.2-3