




DETAIL OSAZENÍ CHODNÍKOVÉHO
OBRUBNÍKU DO ÚROVNĚ DLAŽBY

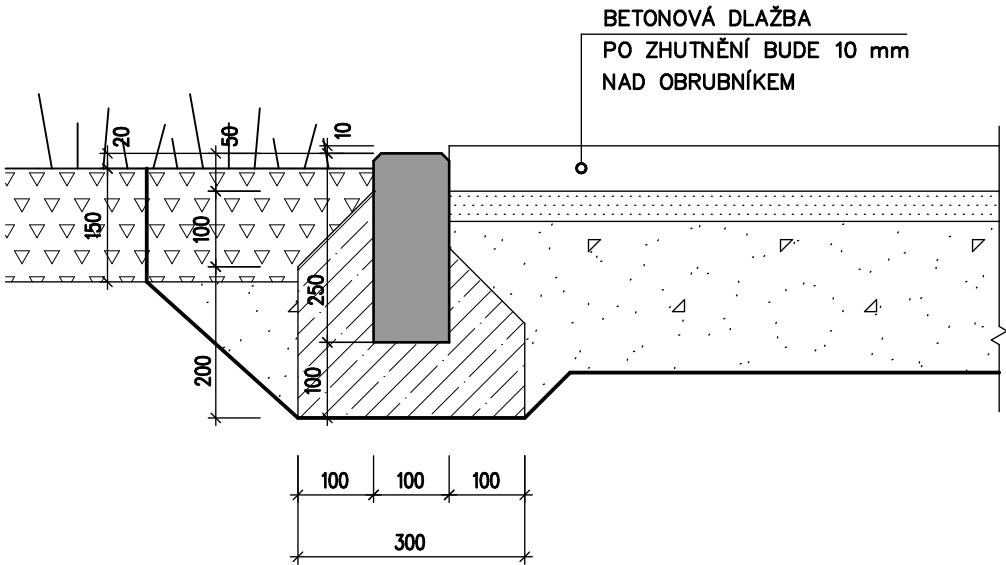


DETAIL OSAZENÍ CHODNÍKOVÉHO
OBRUBNÍKU 60 mm NAD ÚROVEŇ DLAŽBY
(VODICÍ LINIE)

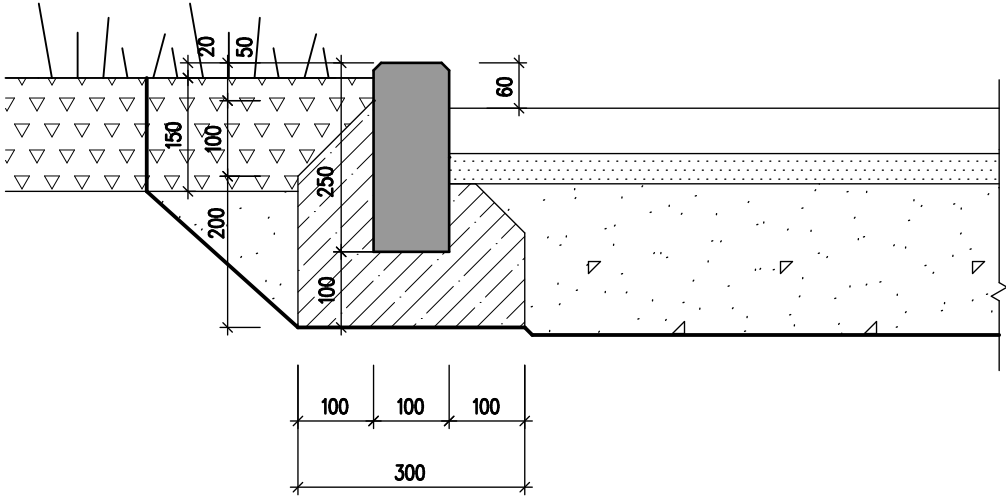

DETAIL OSAZENÍ SILNIČNÍHO OBRUBNÍKU
V NÁVAZNOSTI NA CHODNÍK A KOMUNIKACI

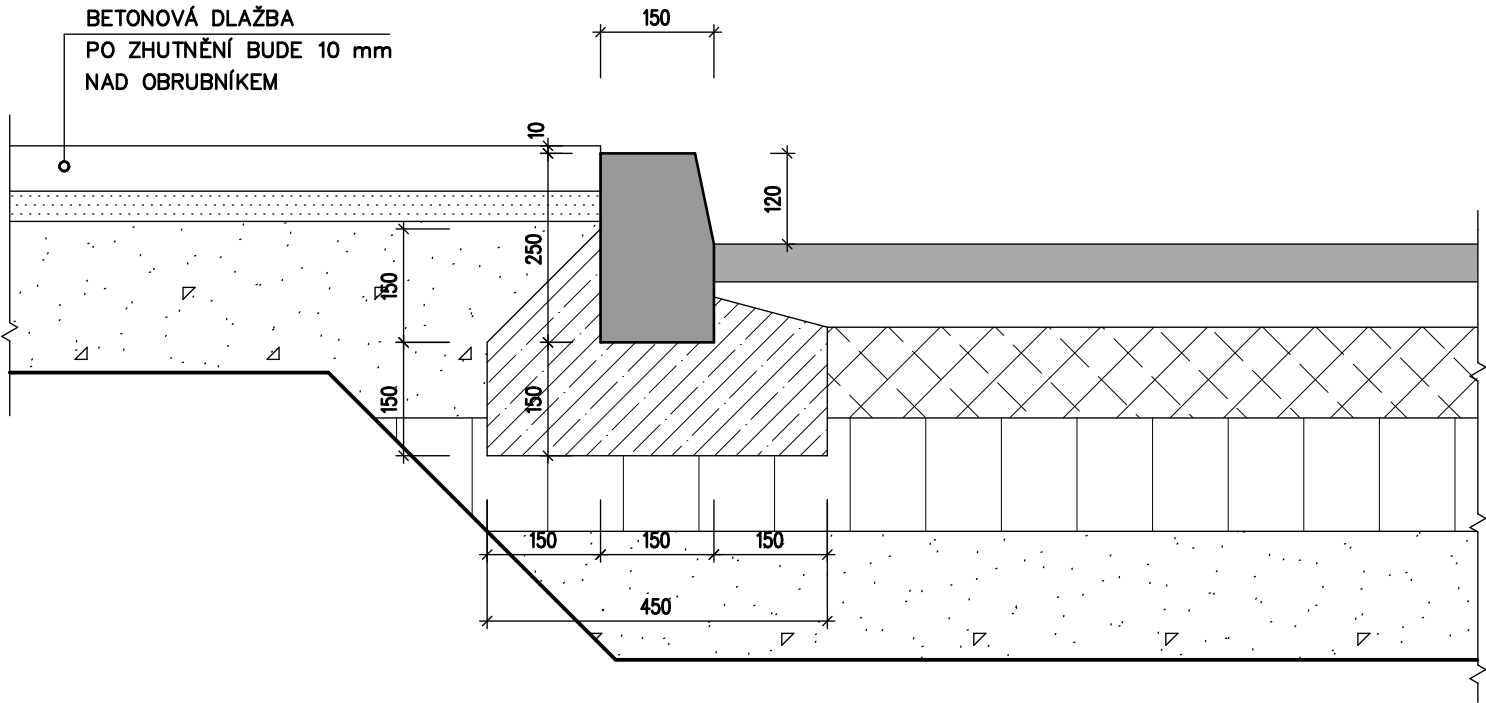

DETAIL OSAZENÍ SNÍŽENÉHO OBRUBNÍKU
V NÁVAZNOSTI NA CHODNÍK A KOMUNIKACI

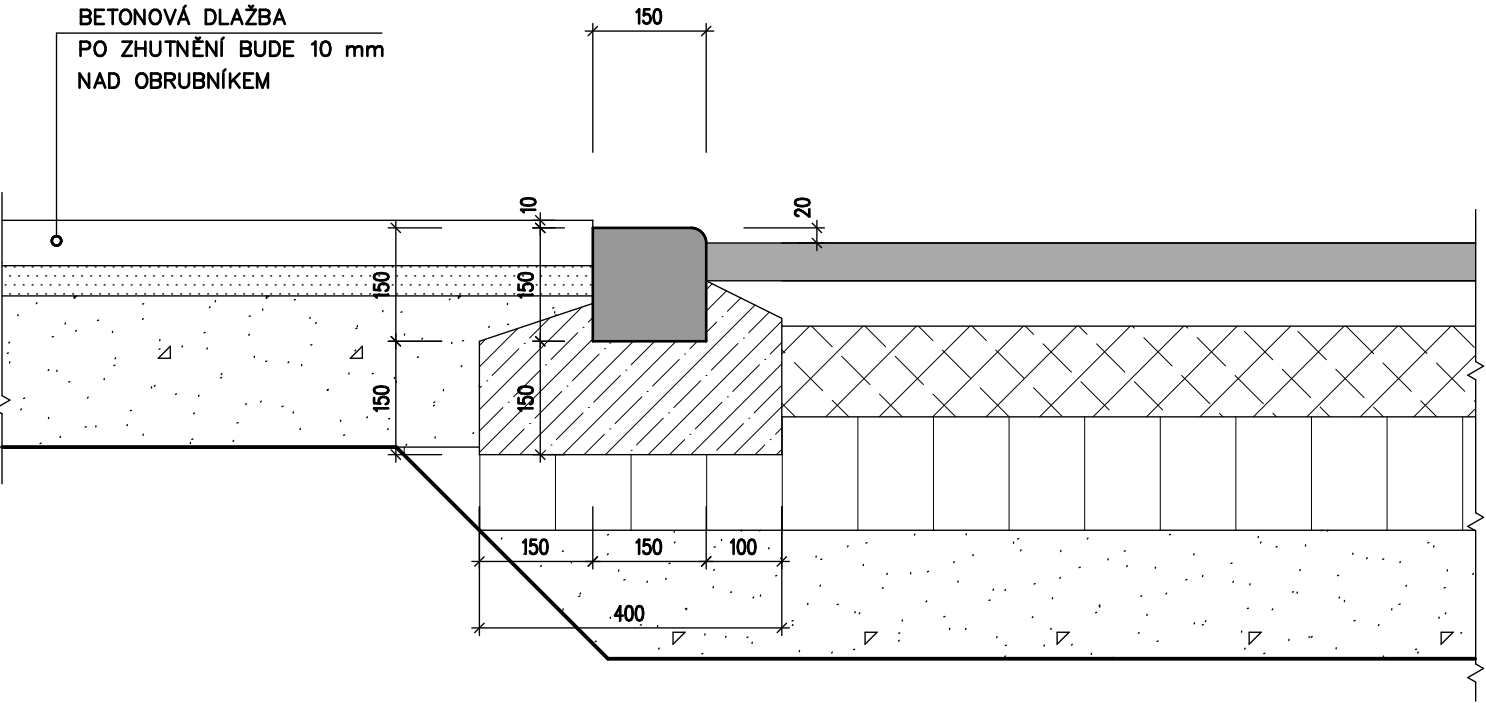





REGENERACE SÍDLIŠTĚ KŘIŽNÁ - VI. ETAPA

LOKALITA UL. KŘIŽNÁ, SEIFERTOVA, BRATRŘÍ ČAPKŮ

SPECIFIKACE BETONU

BETON DLE ČSN EN 206–1 Změna Z3

Beton lože pro chodníkové obrubníky : C25/30 – XF1 – Dmax 8mm – F1
Beton lože pro silniční obrubníky a přídlažby : C35/45 – XF4 – Dmax 8 – F1

VYPRACOVAL : 		ZODP./PROJEKTANT: 		AUTORIZOVAL : 		 <div>Hranická 271, 75701 Valašské Meziříčí www.lzprojekt.cz lzprojekt@lzprojekt.cz IČO: 06765734 DIČ: CZ06765734 LZ - PROJEKT plus s.r.o.</div>	
FUSEK MARTIN		ING. ZÁDRAPA LEOŠ		ING. ZÁDRAPA LEOŠ			
INVESTOR ADRESA		MĚSTO VALAŠSKÉ MEZIRÍČÍ NÁMĚSTÍ 7, 75701, VALAŠSKÉ MEZIRÍČÍ					
REGENERACE PANELOVÉHO SÍDLIŠTĚ KŘIŽNÁ–VI. ETAPA							
LOKALITA UL. KŘIŽNÁ, SEIFERTOVA, BRATRŘÍ ČAPKŮ						STUPEŇ	SPOLEČNÉ POVOLENÍ, DPS
						DATUM	05/2019
						ZAKÁZKA	2019_14
OBJEKT :						číslo výmisku	
SO 02		STANOVIŠTĚ PRO KONTEJNERY					
VÝKRES :							
–07–		VZOROVÉ DETAILY OSAZENÍ OBRUBNÍKŮ					
						M 1: 10	