



PĚŠÍ KOMUNIKACE – ŘEZ "A"

V MÍSTĚ NÁVAZNOSTI NA POJÍŽDĚNÉ PLOCHY – KOMUNIKACE

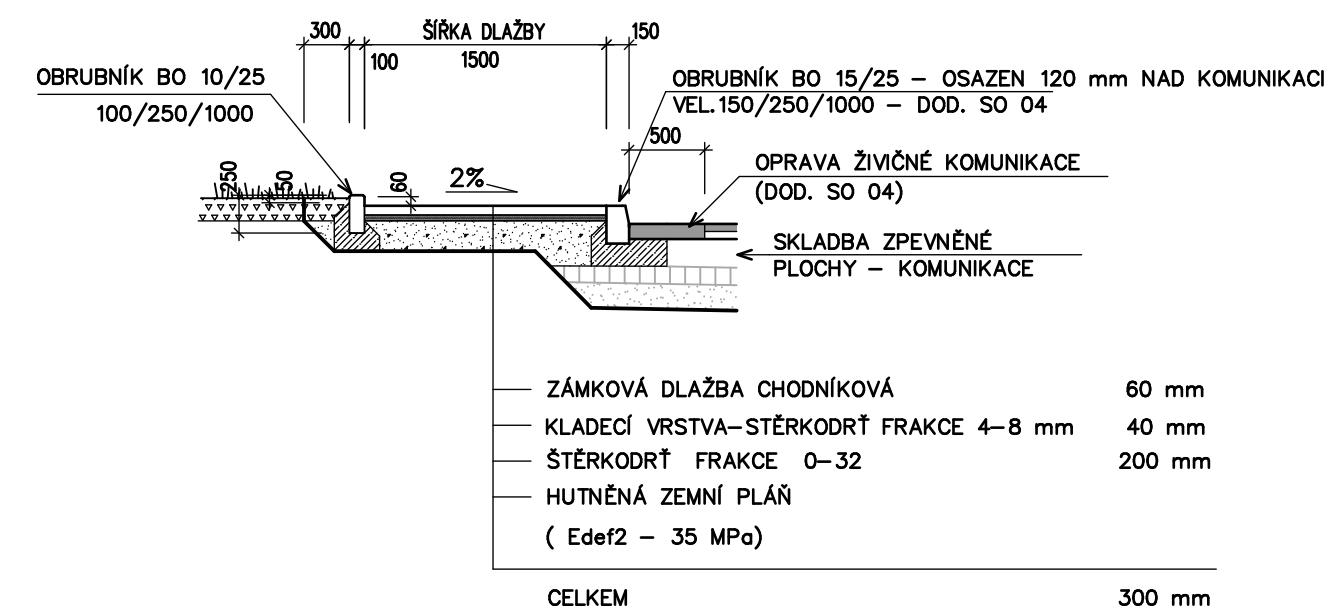


PĚŠÍ KOMUNIKACE – ŘEZ "B"

V MÍSTĚ SJEZDU – POJÍŽDĚNÁ KONSTRUKCE

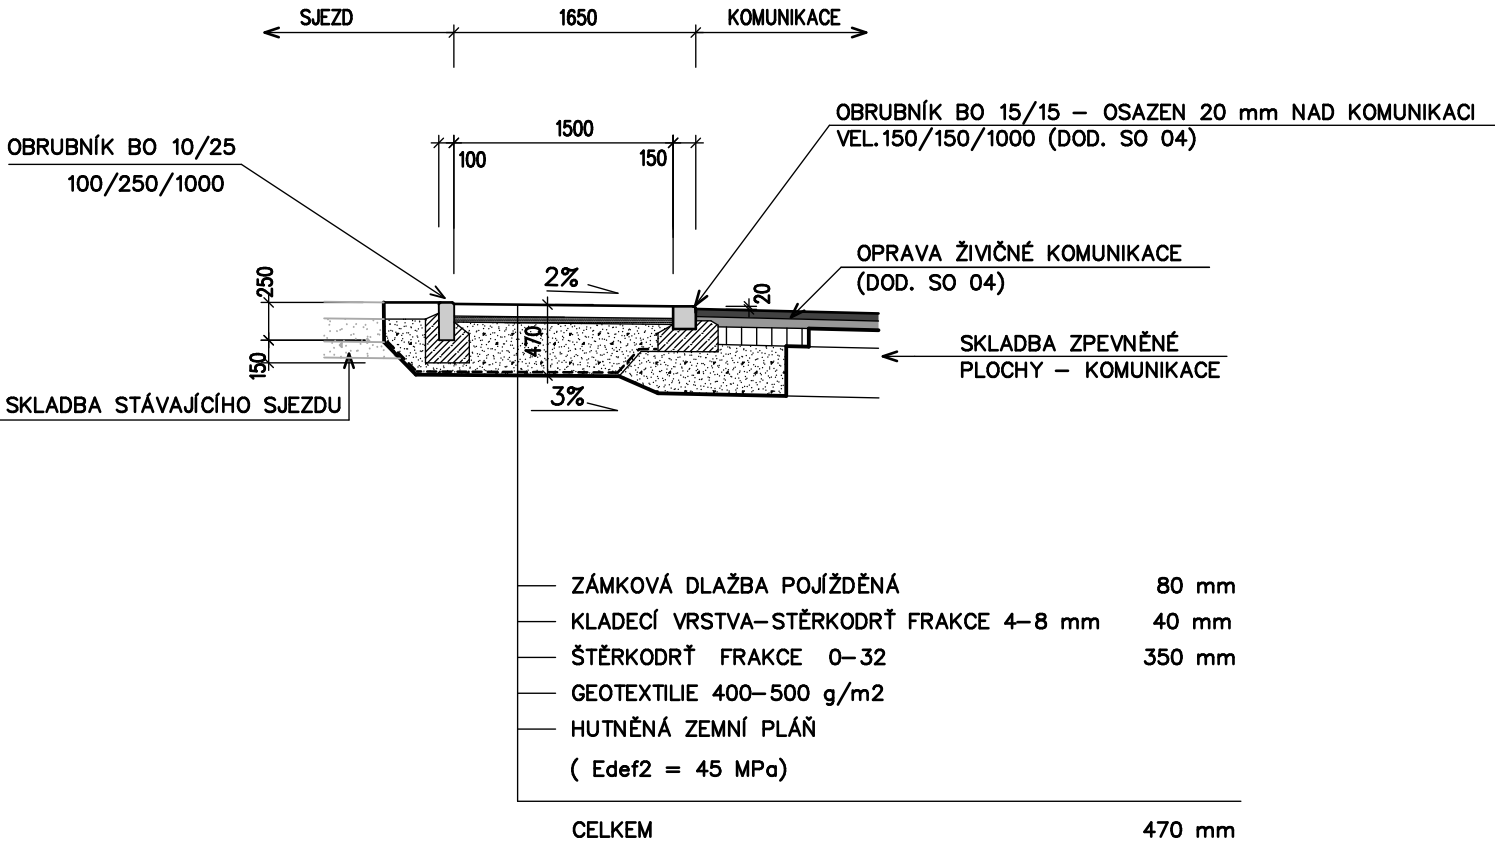


PĚŠÍ KOMUNIKACE – ŘEZ "C"

V MÍSTĚ PRO PŘECHÁZENÍ

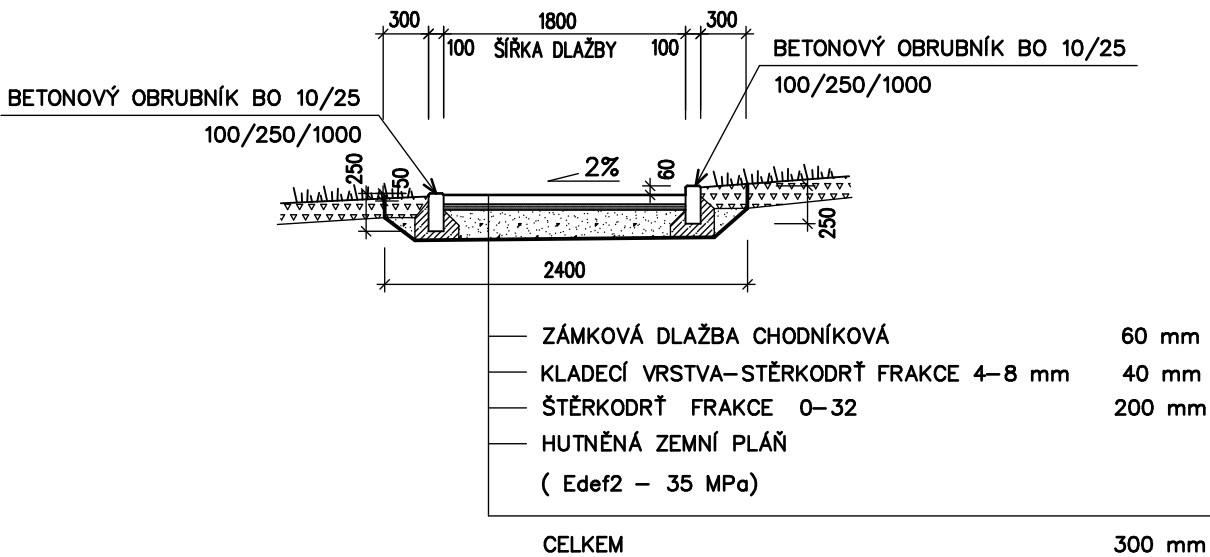

PĚŠÍ KOMUNIKACE – ŘEZ "D"

NAD SÍŤÍ UPC u bytového domu č.p. 683, ulice Bratří Čapků

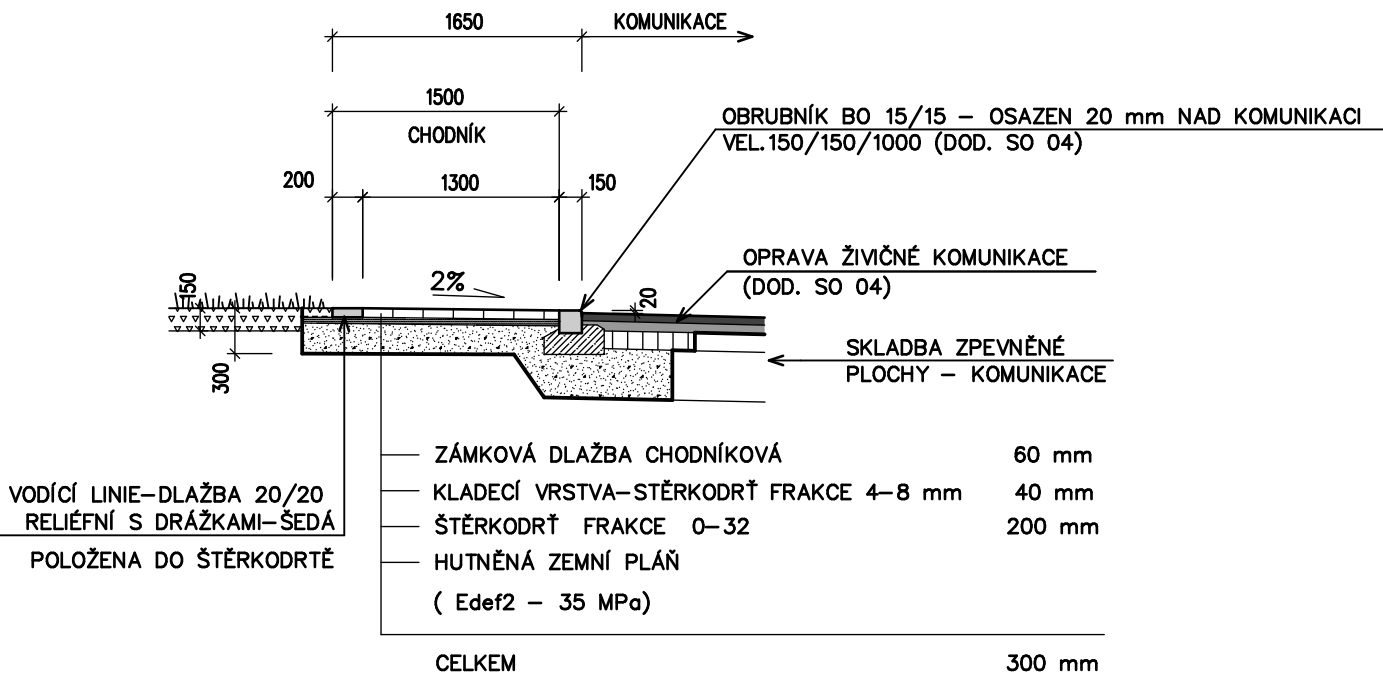


REGENERACE PANELOVÉHO SÍDLIŠTĚ KŘIŽNÁ - VI.ETAPA
LOKALITA UL. KŘIŽNÁ, SEIFERTOVA, BRATŘÍ ČAPKŮ

SO 03 – KOMUNIKACE PRO PĚŠÍ

A.2.5	VYBUDOVÁNÍ NOVÉHO CHODNÍKU PRO PĚŠÍ ZA BYTOVÝM DOMEM BRATŘÍ ČAPKŮ č.p. 707
A.2.6	VYBUDOVÁNÍ NOVÉHO CHODNÍKU PRO PĚŠÍ VEDLE BYTOVÉHO DOMU BRATŘÍ ČAPKŮ č.p. 678
A.2.7	VYBUDOVÁNÍ NOVÉHO MÍSTA PRO PŘECHÁZENÍ

BETON ČSN EN 206–1 Změna Z3

Beton lože pro obrubníky : C25/30 – XF1 – Dmax 8mm – F1

VYPRACOVAL : FUSEK MARTIN	ZODP./PROJEKTANT ING. ZÁDRAPA LEOŠ	AUTORIZOVAL : ING. JAROMÍR DYBAL	 Hranická 271, 75701 Valašské Meziříčí www.lzprojekt.cz lzprojekt@lzprojekt.cz IČO: 06765734 DIČ: CZ06765734 LZ-PROJEKT plus s.r.o.
INVESTOR ADRESA MĚSTO VALAŠSKÉ MEZIRÍČÍ NÁMĚSTÍ 7, 75701, VALAŠSKÉ MEZIRÍČÍ	REGENERACE PANELOVÉHO SÍDLIŠTĚ KŘIŽNÁ-VI. ETAPA LOKALITA UL. KŘIŽNÁ, SEIFERTOVA, BRATŘÍ ČAPKŮ		STUPEŇ 05/2019 ZAKÁZKA 2019_14
OBJEKT : SO 03 KOMUNIKACE PRO PĚŠÍ	VÝKRES : -03- VZOROVÉ ŘEZY		Číslo výmsku
M 1:50			