



VZOROVÝ PŘÍČNÝ ŘEZ PARKOVIŠTĚM (ŘEZ 1)

POJÍŽDĚNÁ KONSTRUKCE Z DRENÁŽNÍ DLAŽBY V NÁVAZNOSTI NA ŽIVIČNOU KOMUNIKACI

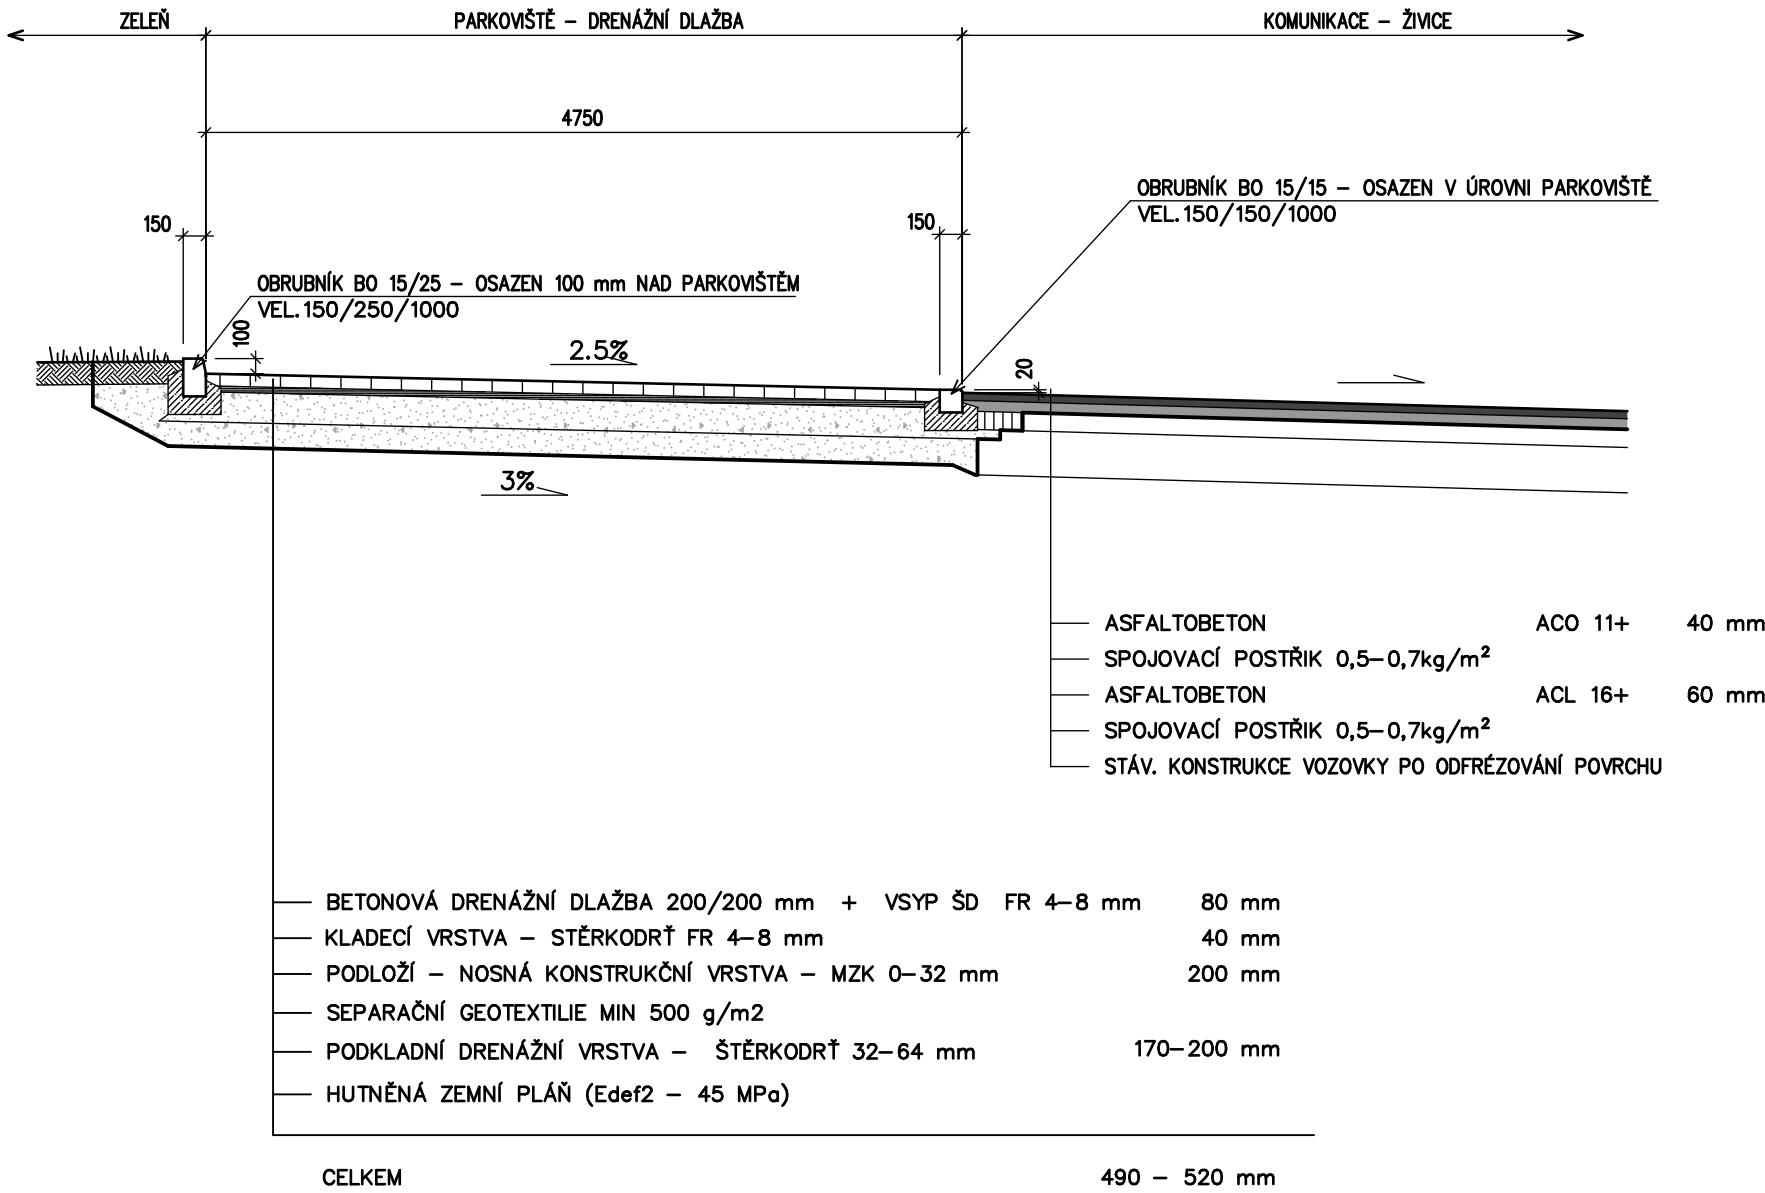


VZOROVÝ ŘEZ NOVOU ŽIVIČNOU PLOCHOU

POJÍŽDĚNÁ ŽIVIČNÁ KONSTRUKCE V NÁVAZNOSTI NA ZATRAVNĚNÍ A STÁVAJÍCÍ ŽIVIČNOU PLOCHU

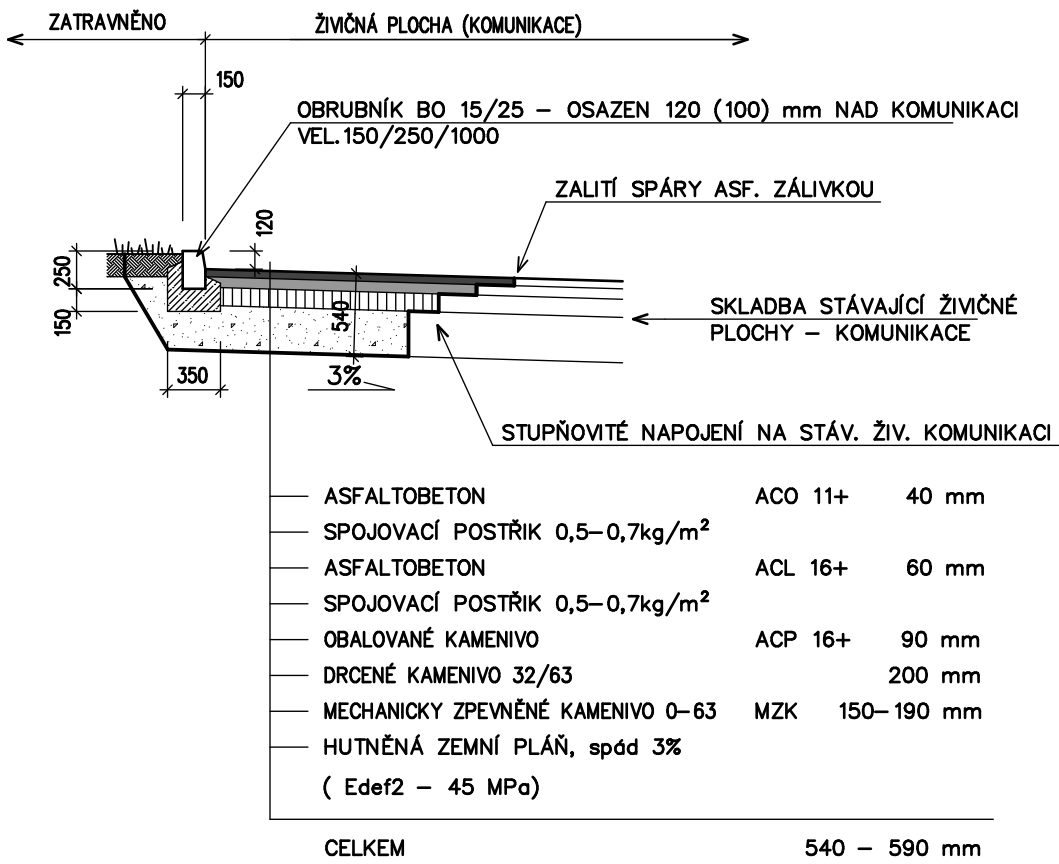

VZOROVÝ ŘEZ OPRAVENOU ŽIVIČNOU PLOCHOU

POJÍŽDĚNÁ ŽIVIČNÁ KONSTRUKCE V NÁVAZNOSTI NA ZATRAVNĚNÍ A STÁVAJÍCÍ ŽIVIČNOU PLOCHU

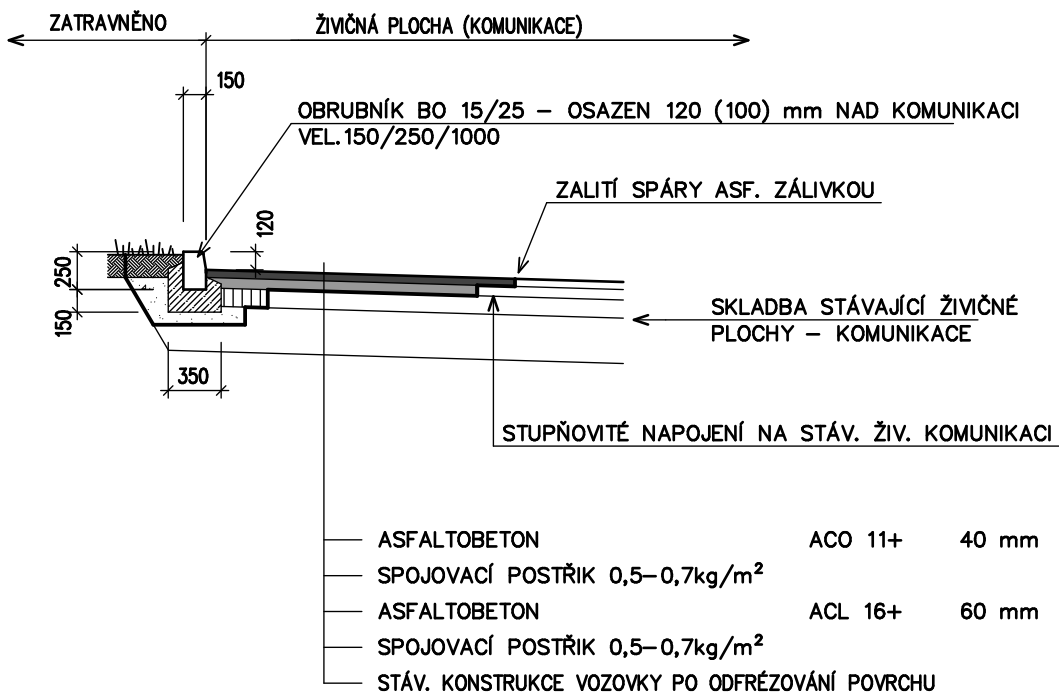

VYPRACOVAL :		ZODP. PROJEKTANT :	AUTORIZOVAL :	 Hranická 271, 75701 Valašské Meziříčí www.lzprojekt.cz lzprojekt@lzprojekt.cz IČO: 06765734 DIČ: CZ06765734 <b>LZ - PROJEKT plus s.r.o.</b>		
FUSEK MARTIN		ING. ZÁDRAPA LEOŠ			ING. JAROMÍR DYBAL	
INVESTOR ADRESA	MĚSTO VALAŠSKÉ MEZIRÍČÍ NÁMĚSTÍ 7, 75701, VALAŠSKÉ MEZIRÍČÍ					
<b>REGENERACE PANELOVÉHO SÍDLIŠTĚ KŘÍŽNÁ-VI. ETAPA</b>				STUPEŇ	SPOLEČNÉ POVOLENÍ, DPS	
LOKALITA UL. KŘÍŽNÁ, SEIFERTOVA, BRATRŮ ČAPKŮ				DATUM	05/2019	
				ZAKÁZKA	2019_14	
OBJEKT :						
SO 04 PARKOVIŠTĚ						
VÝKRES :						
— 06— VZOROVÉ ŘEZY						
				M 1:50		