


## ŘEZ F-F'

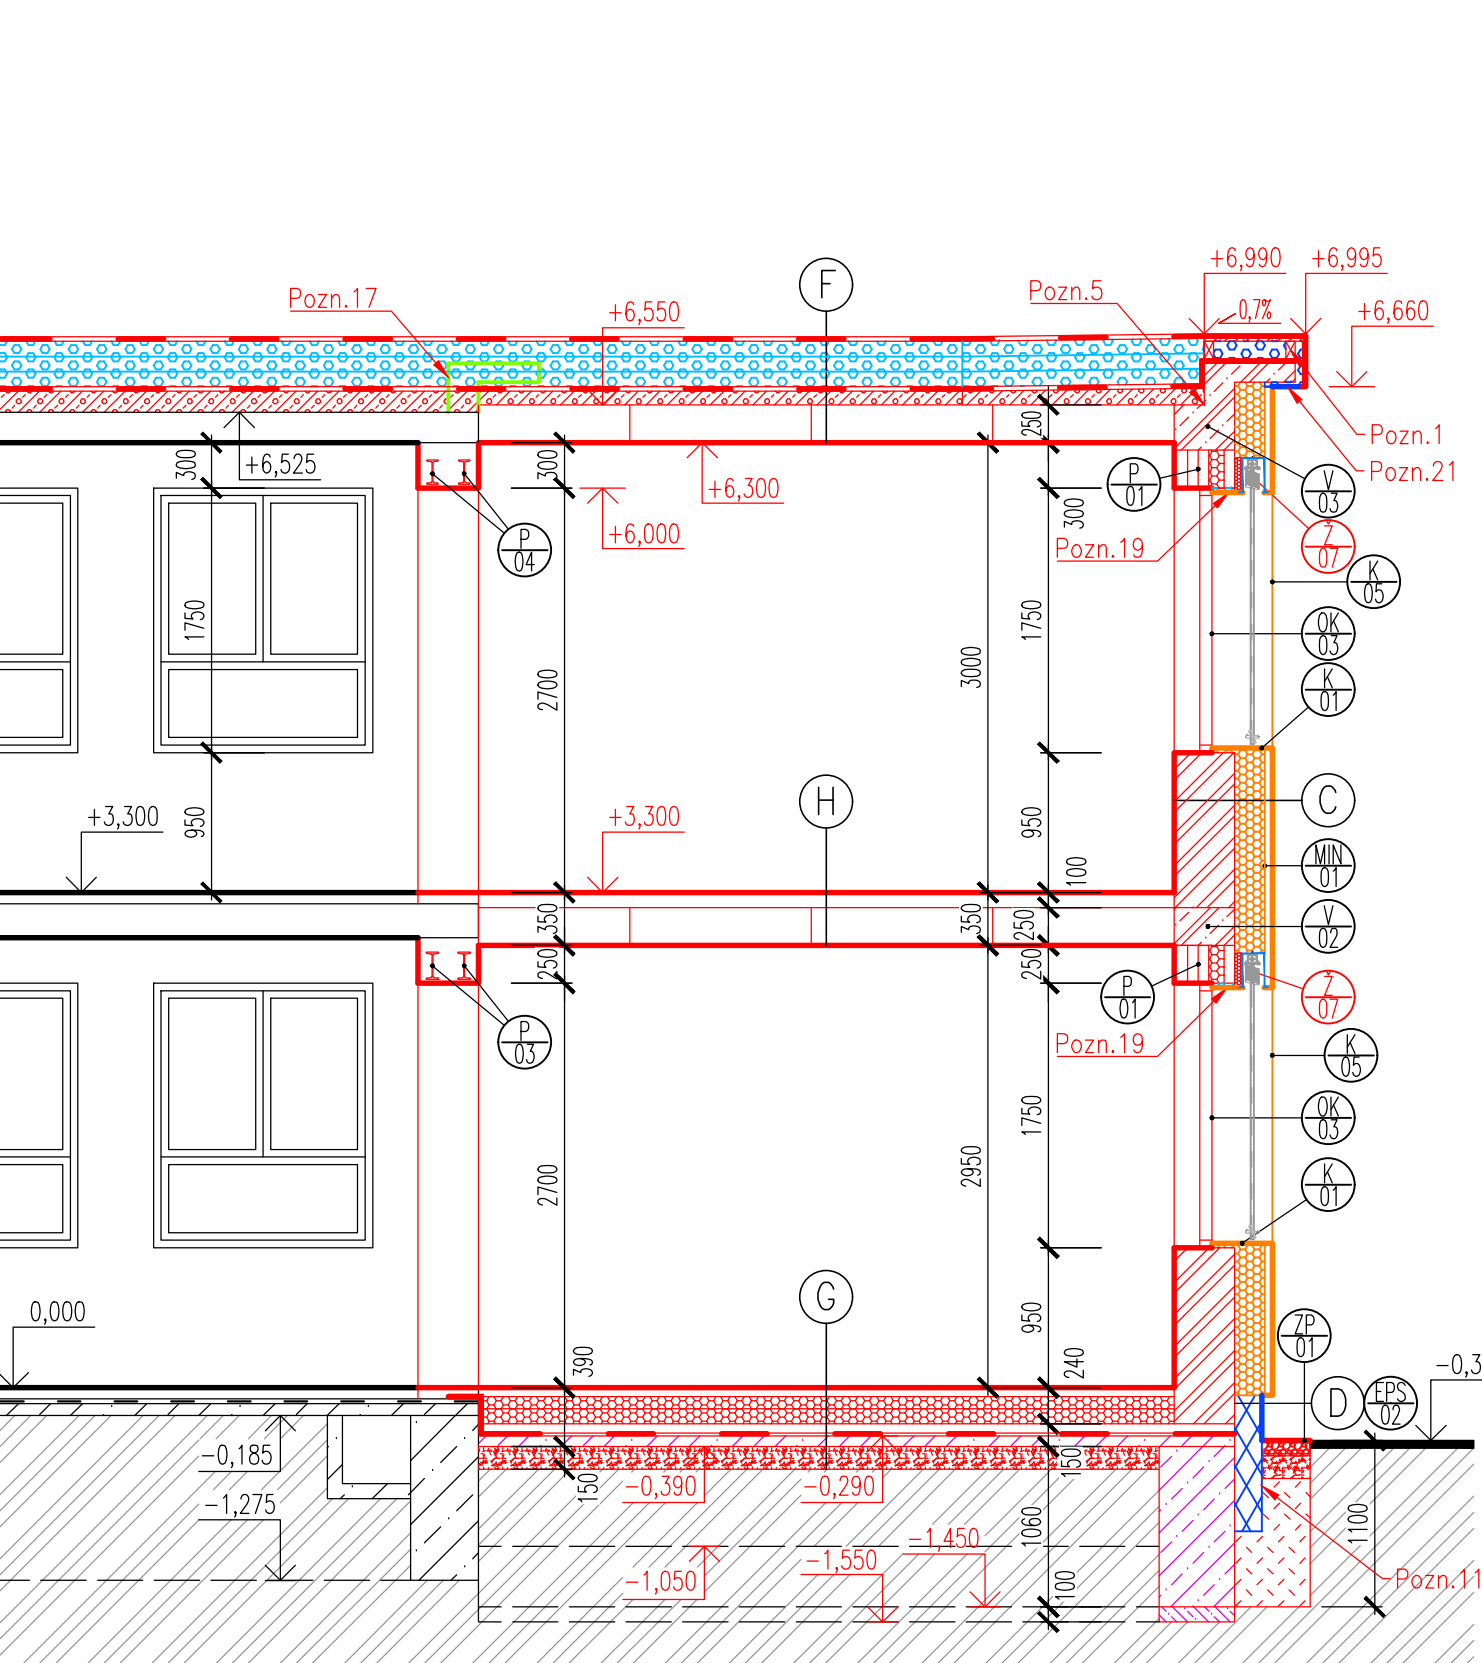

### SCHÉMA VYZTUŽENÍ
