


VÝKRES SESTAVY STROPNÍCH DÍLCŮ NAD 1NP

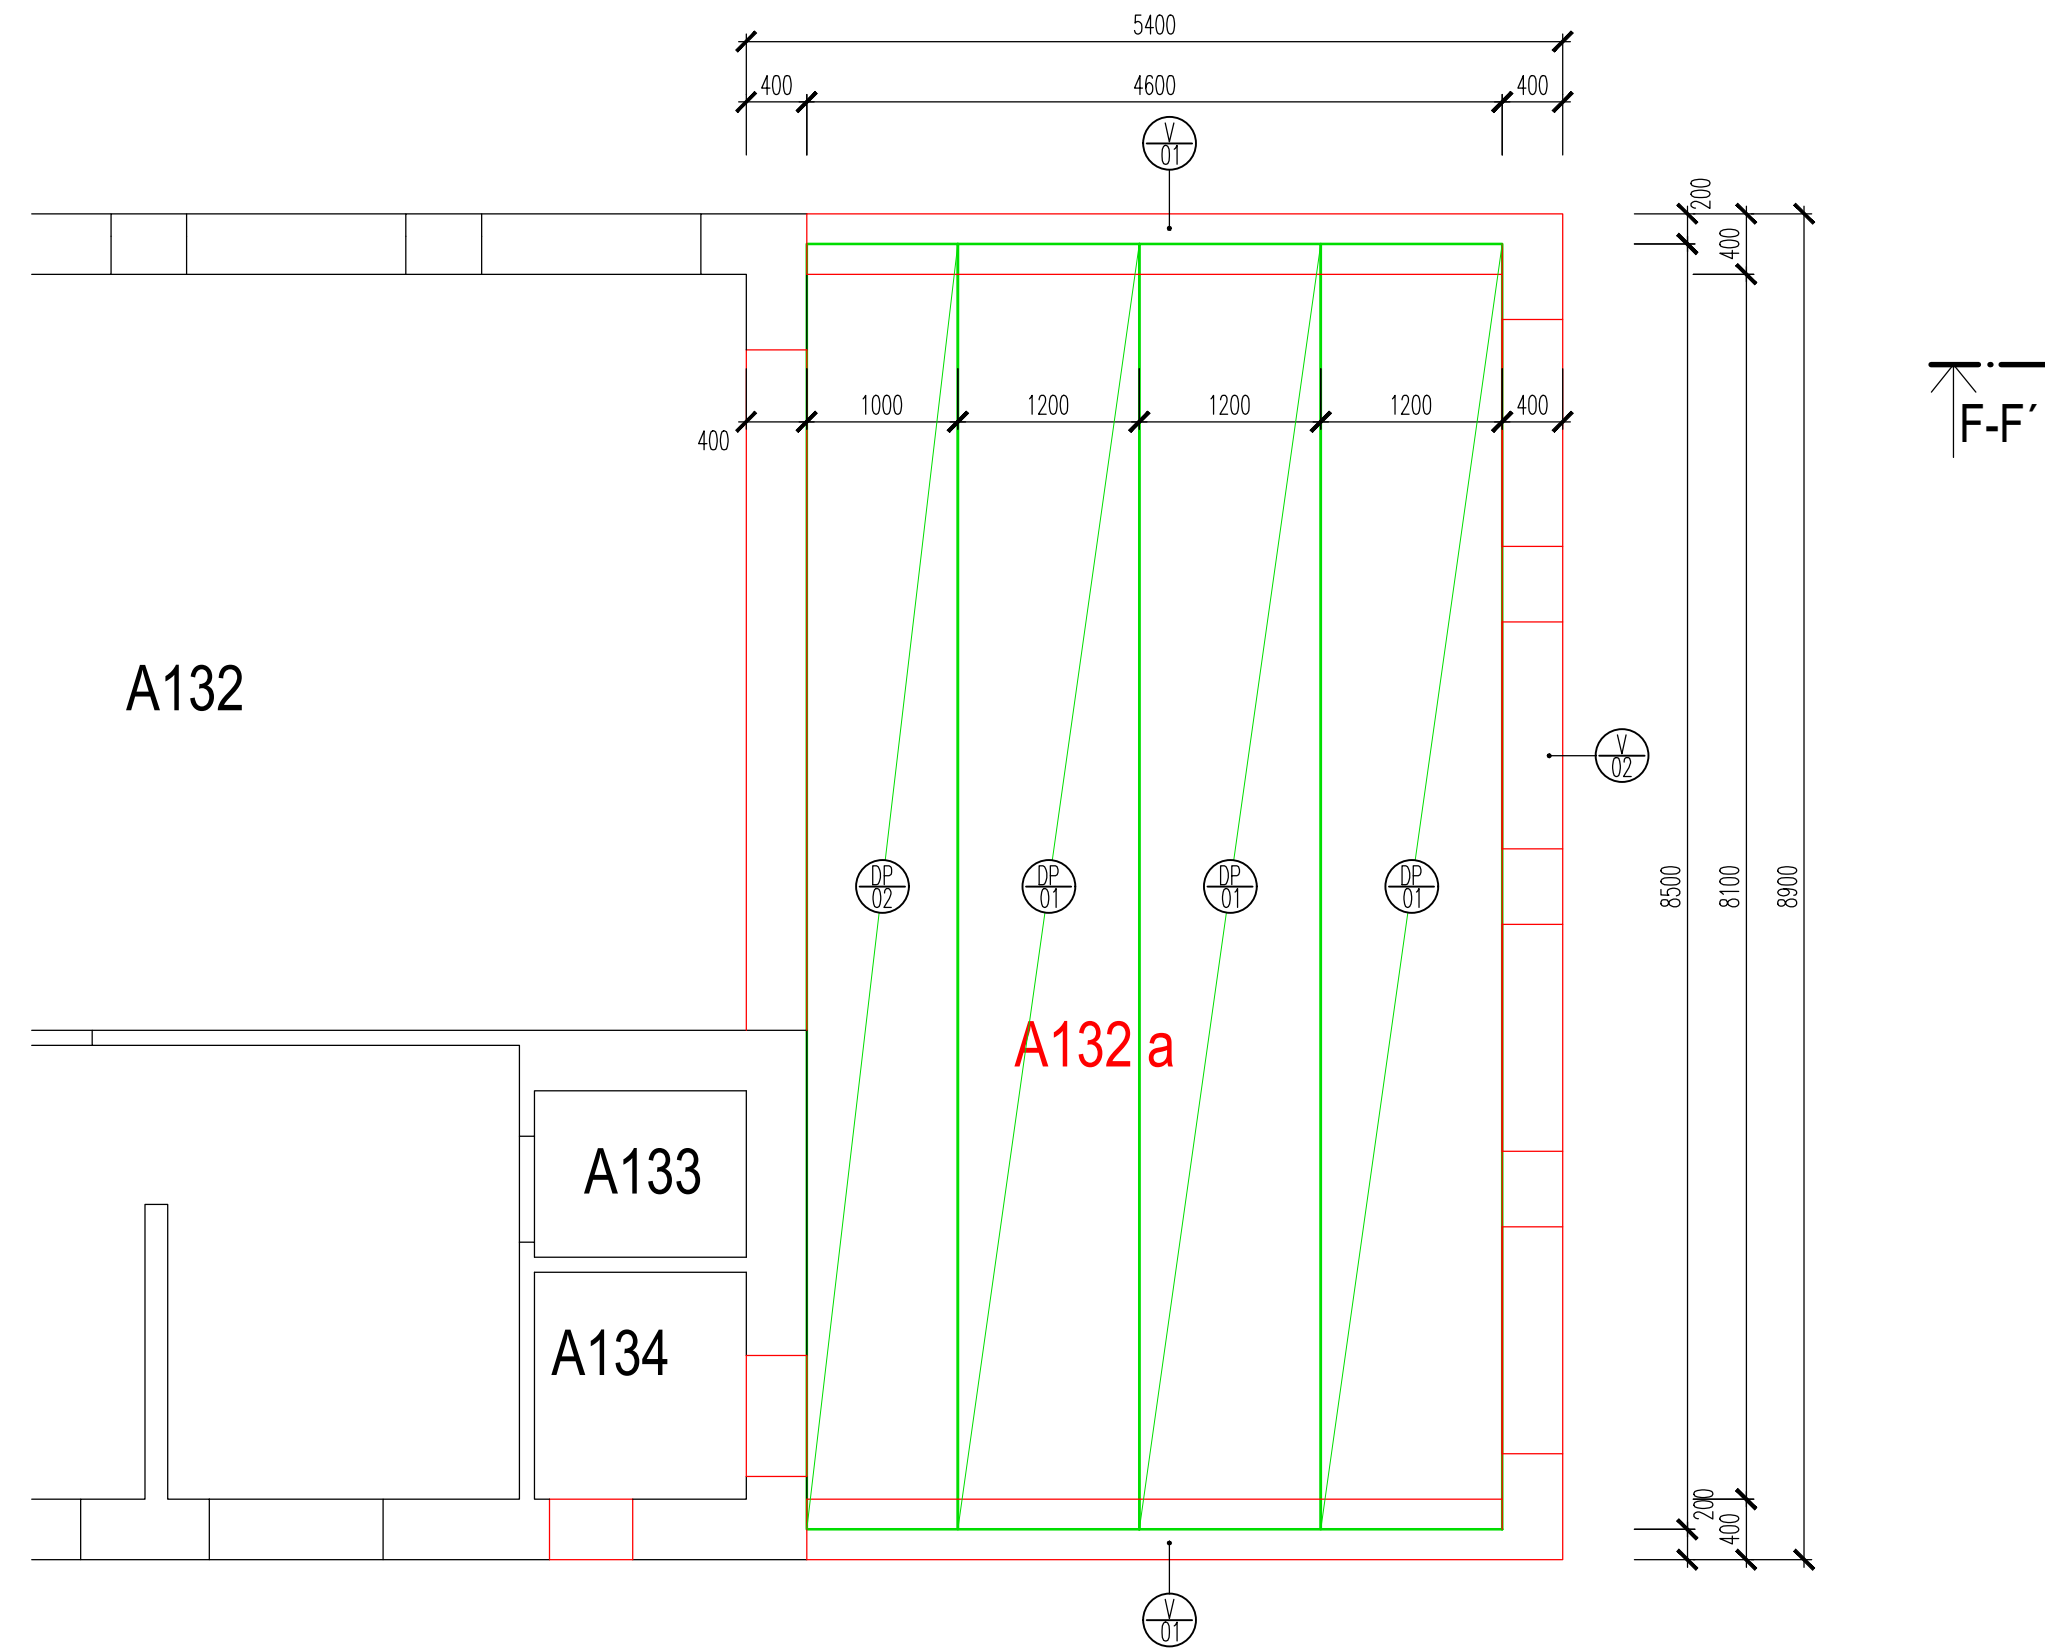

**Město Valašské Meziříčí**  
Zlepšení tepelně-technických vlastností obvodových konstrukcí objektu MŠ Seifertova

VÝKRES SESTAVY STROPNÍCH DÍLCŮ NAD 2NP

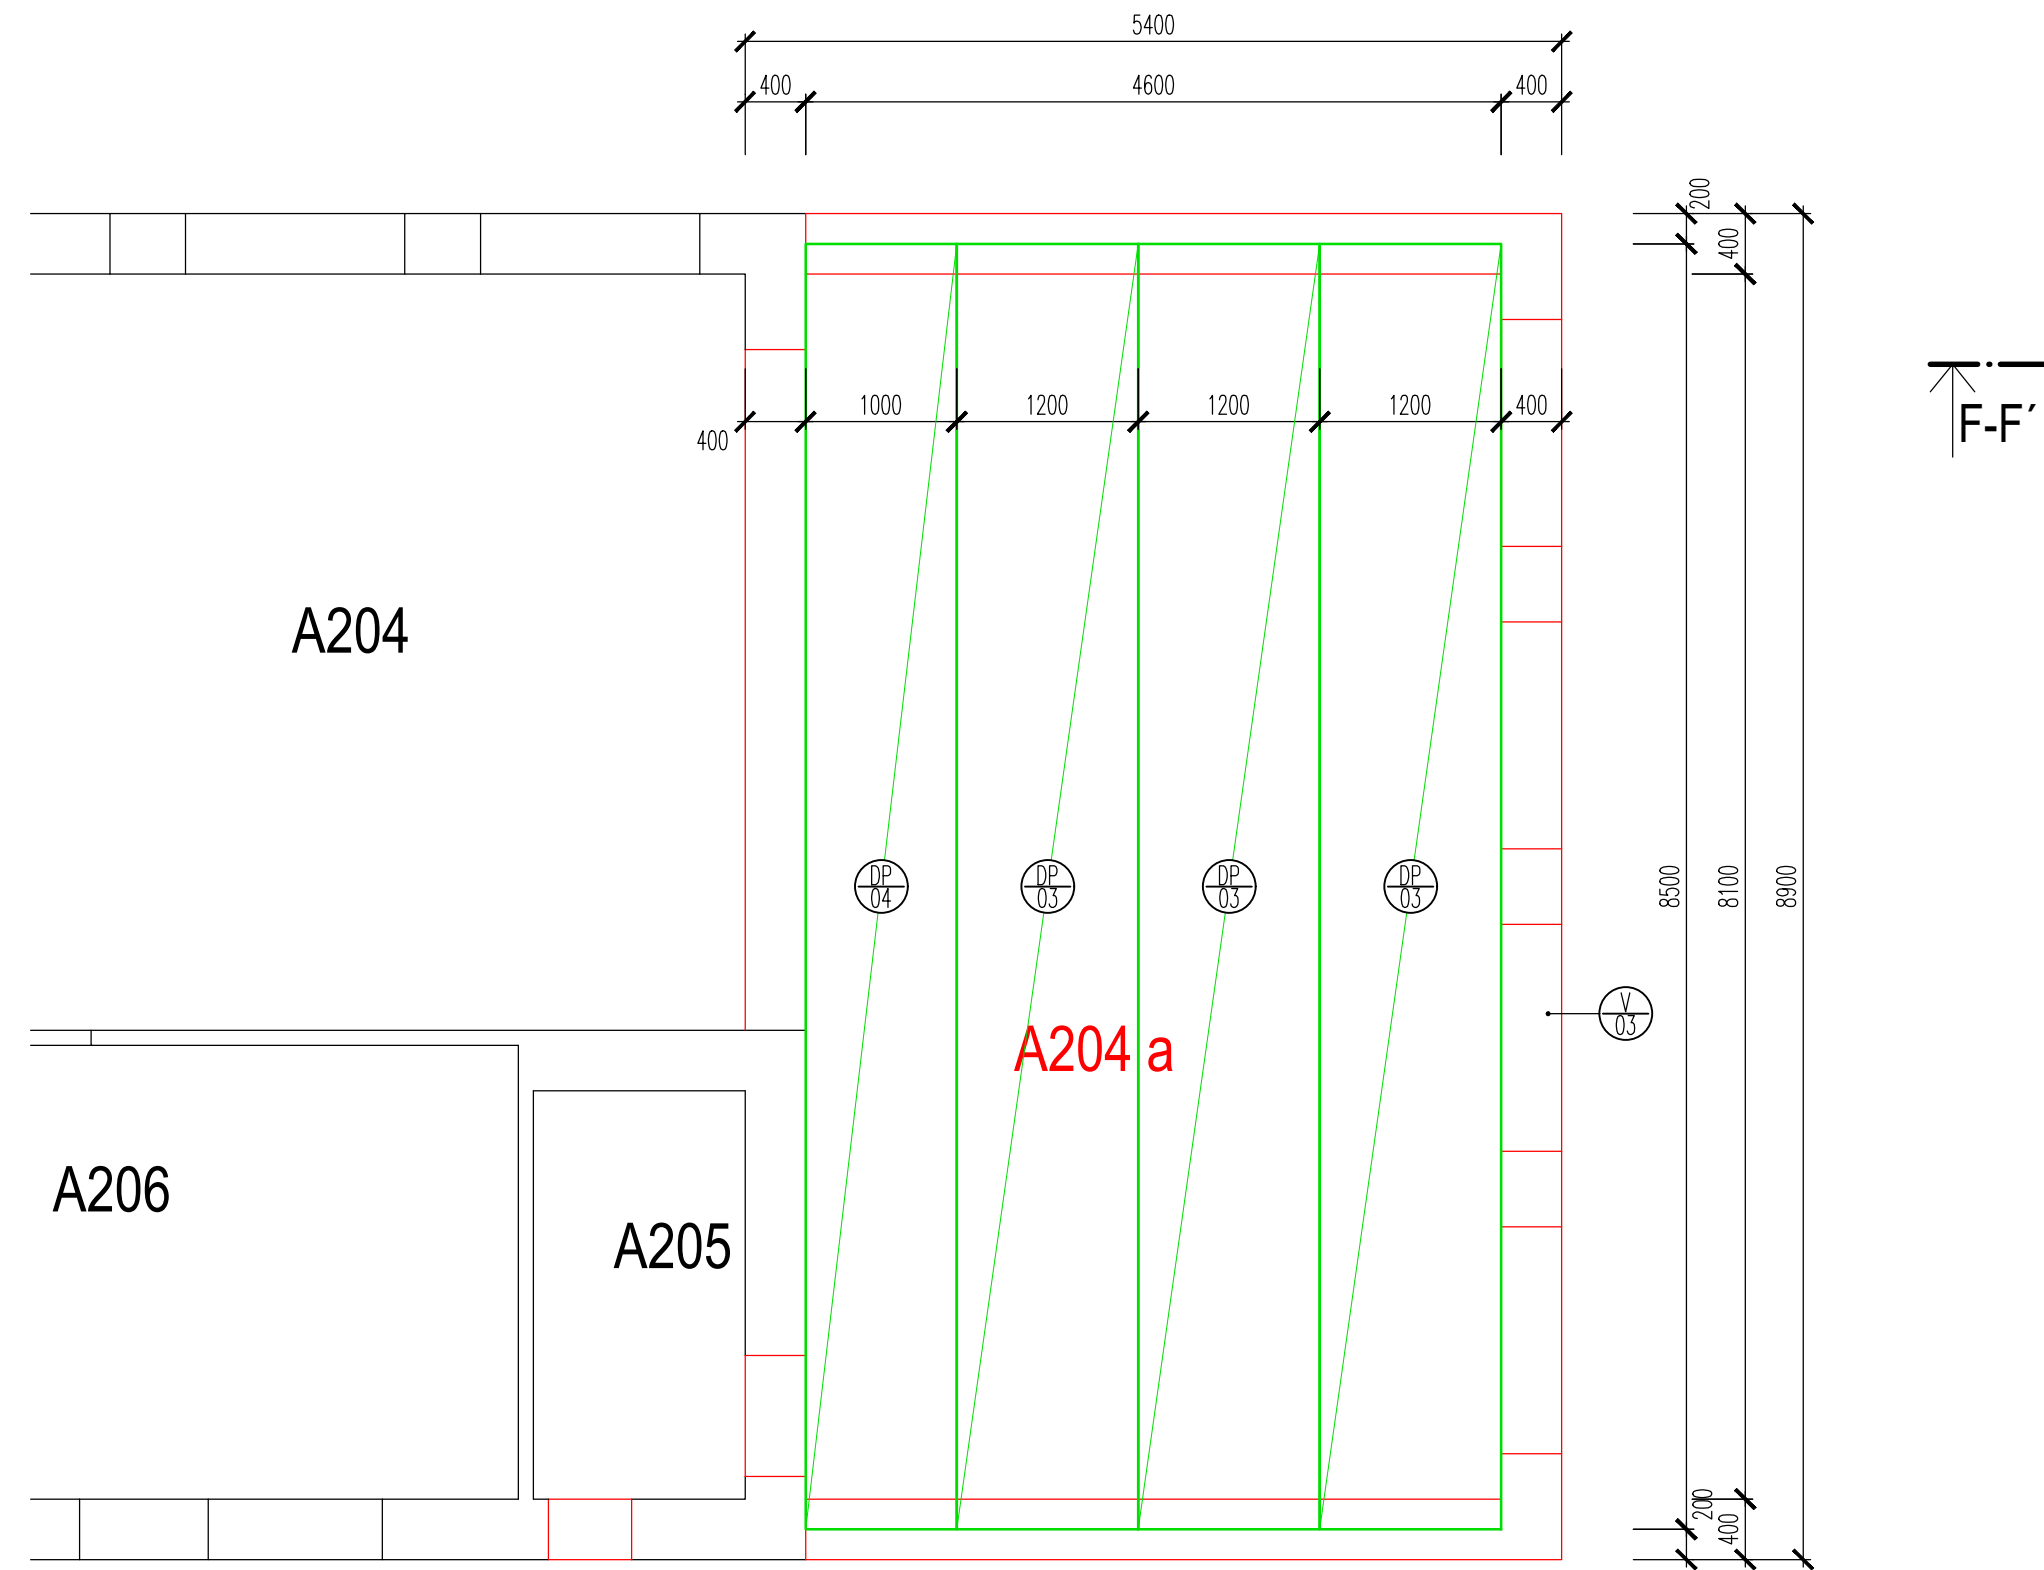


SCHÉMA VYZTUŽENÍ




LEGENDA

- STÁVAJÍCÍ KONSTRUKCE BEZ ROZLIŠENÍ
- NOVÉ PRVKY A KONSTRUKCE
- DUTINOVÝ PŘEDPĚJATÝ STROPNÍ PANEL tl. 250 mm VYZTUŽENÝ PODÉLNÝMI PŘEDPĚJATÝMI LANY, BETON C 45/55 XC1, OCEL fpk 1770 MPa, SKLADEBNÁ ŠÍŘKA 1200 mm, POŽÁRNÍ ODOLNOST REI 150

VÝPIS PANELŮ SPIROLL

| OZNAČENÍ | ROZMĚR (dxšxv) MM | VYZTUŽENÍ                              | KRYTÍ                    | KUSŮ |
|----------|-------------------|--|--------------------------|------|
| DP/01    | 8500x1200x250     | DOLE 8 LAN Ø12,5<br>NAHOŘE 2 LANA Ø9,3 | DOLE 29mm<br>NAHOŘE 30mm | 3    |
| DP/02    | 8500x1000x250     | DOLE 8 LAN Ø12,5<br>NAHOŘE 2 LANA Ø9,3 | DOLE 29mm<br>NAHOŘE 30mm | 1    |
| DP/03    | 8500x1200x250     | DOLE 6*12,5                            | DOLE 29mm                | 3    |
| DP/04    | 8500x1000x250     | DOLE 6*12,5                            | DOLE 29mm                | 1    |

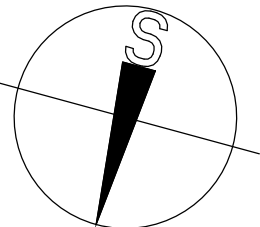

0,000 = 294,500 m.n.m. = 1 NP

INFORMACE NA TOMTO VÝKRESU JSOU OCHRÁNĚNY AUTORSKÝM ZÁKONEM A JEJICH DALŠÍ POUŽITÍ, ZMĚNY ČI ÚPRAVY JSOU BEZ PŘEDCHOZÍHO VYROVNÁNÍ AUTORSKÝCH PRÁV TRESTNÉ.

|   |   |   |
|---|---|---|
| Vypracoval<br>Ing. Ivana SUROVCOVÁ  | Ákce<br>Zlepšení tepelně-technických vlastností obvodových konstrukcí objektu MŠ Seifertova | Investor<br><b>Město Valašské Meziříčí</b><br>Náměstí 7, 757 01 Valašské Meziříčí<br> |
| Přezkoumal<br>Ing. Radomír TYML   | Druh dokumentace<br>D.1.1 ARCHITEKTONICKO-STAVEBNÍ ŘEŠENÍ                                   | Status dokumentace<br>DOKUMENTACE PRO PROVÁDĚNÍ STAVBY                                |
| Schválil<br>Ing. Petr KOSÍK   | Název dokumentu<br>VÝKRES SESTAVY STROPNÍCH DÍLCŮ<br>Měřítko 1:50                           | Číslo zakázky<br>3217<br>Kód dokumentace<br>-<br>Číslo dokumentace<br>-               |
| <br>Kouty 1413, 757 01 Valašské Meziříčí<br>IČ: 05752671, DIČ: CZ05752671<br>info@tykoa.cz<br>tel. 737 865 855, 777 989 929 | Index<br>-  | Jazyk<br>CS<br>Č. výkresu<br>D11.18   |