


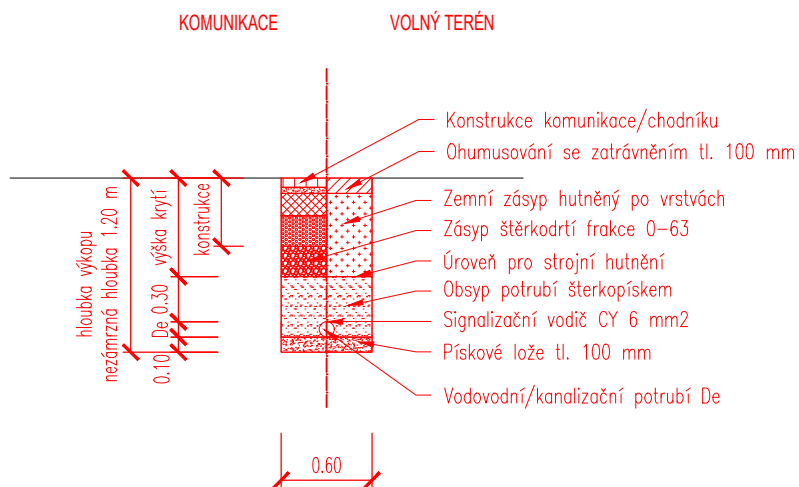

# VZOROVÝ PŘÍČNÝ ŘEZ PŘÍPOJEK VODOVODNÍ A KANALIZAČNÍ PŘÍPOJKY



POLOHOVIS A VÝŠKOPIS ZAKRESLENÝCH SÍTÍ JE POUZE INFORMATIVNÍ. PŘED ZAHÁJENÍM STAVEBNÍCH PRACÍ NUTNO NECHAT SÍŤ VYTÝČIT ODBORNĚ ZPŮSOBILOU OSOBOU.  
INFORMACE NA TOMTO VÝKRESE JSOU CHRÁNĚNY AUTORSKÝM ZÁKONEM A JEJICH DALŠÍ POUŽITÍ, ZMĚNY ČI ÚPRAVY JSOU BEZ PŘEDCHOZÍHO VYROVNÁNÍ AUTORSKÝCH PRÁV TRESTNÉ.

Vypracoval	Ivan TOMEK	Akce	Investor Město Valašské Meziříčí Náměstí 7, 757 01 Valašské Meziříčí 		
Přezkoumal	Ing.arch. KOSÍKOVÁ Martina				
Schválil	Ivan TOMEK				
  Hemy 914 757 01 Valašské Meziříčí IČO:64088545 360dc@360dc.cz, www.360dc.cz		Druh dokumentace	Status dokumentace		
		D.1.3.4 VODOVODNÍ PŘÍPOJKA - PÍTKO - SO 304	DPS		
		Název dokumentu	Číslo zakázky	Číslo dokumentace	
		VZOROVÝ PŘÍČNÝ ŘEZ PŘÍPOJEK  Měřítko 1:50	3016		
			Kód dokumentace		
			2016-3016		
		Index	Datum vydání	Číslo výkresu	
		-	2020-11	D.1.3.4.2.3	