



MĚSTO VALAŠSKÉ MEZIŘÍČÍ
REVITALIZACE NÁMĚSTÍ VE VALAŠSKÉM MEZIŘÍČÍ

KLADĚČSKÉ SCHEMA DLAŽEB CENTRÁLNÍ PLOCHY

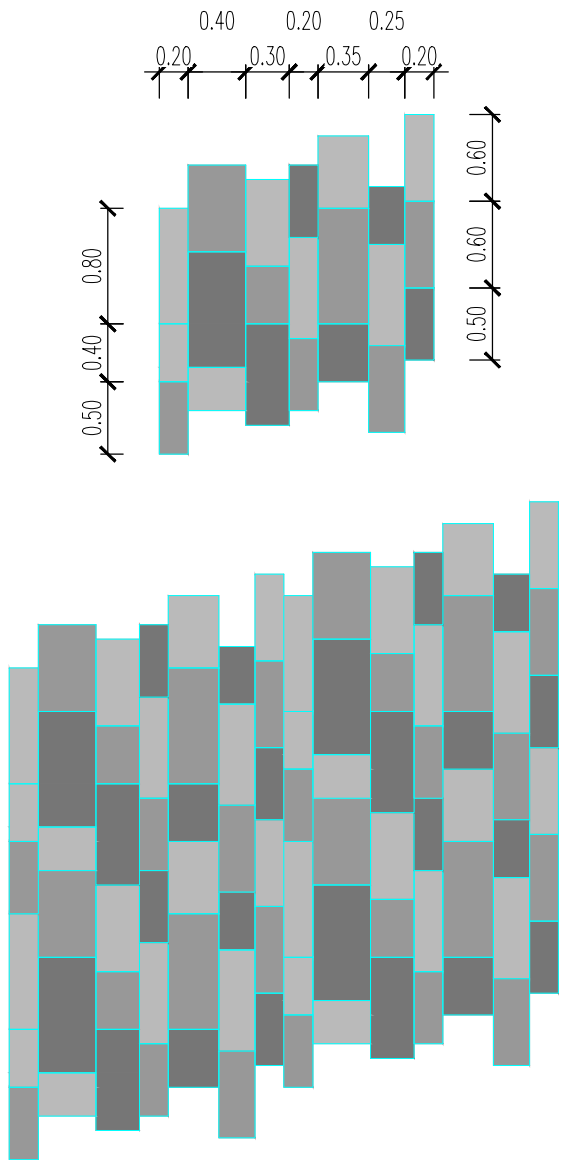

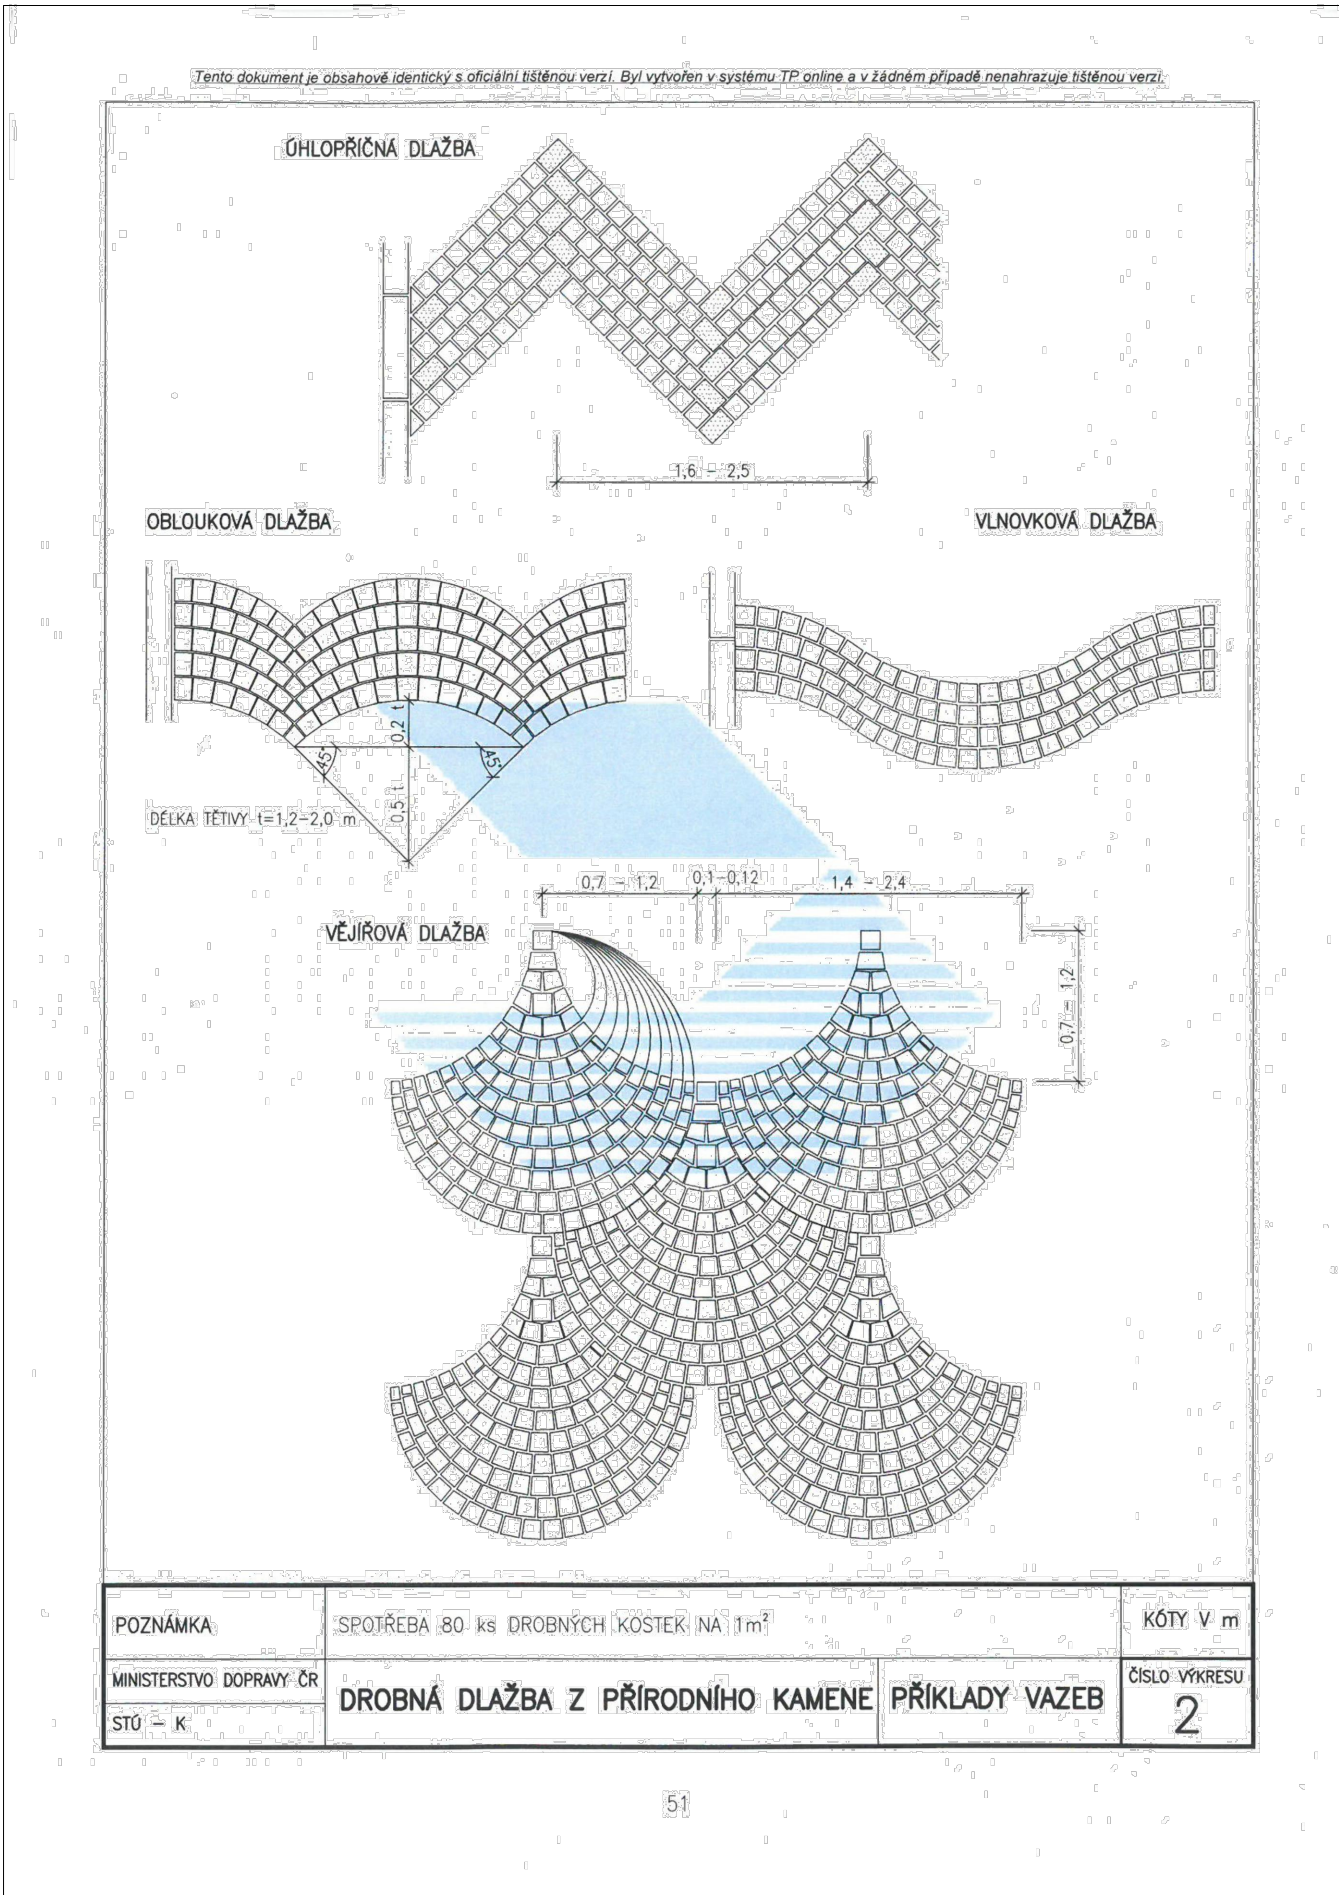

KLADĚČSKÉ SCHEMA DLAŽEB ŽULOVÉ DLAŽEBNÍ KOSTKY V KOMUNIKACI



POZNÁMKA

1. ŽULOVÉ SPÁROŘEZY CENTRÁLNÍ PLOCHY MAJÍ TL. 100 MM A JSOU VE TŘECH ODSTÍNECH ŠEDÍ (1–3).
2. ODSTINY ŠEDÍ JSOU OD NEJSVĚTLEJŠÍ PO NEJTMAVŠÍ TZN. NEJSVĚTLEJŠÍ = 1
3. HORNÍ POCHOZÍ PLOCHA BUDE PROTISKLUZOVĚ UPRVENA TRYSKÁNÍM NEBO OPALOVÁNÍM.
4. KAMENOŘEZY NESMÍ VYKAZOVA PRASKLINY A VADY, POUŽITÁ MATERIÁL MUSÍ BÝT JTESNORODÝ S ROVNOMĚRNOU ZRNITOSTÍ.
5. ŽULOVÉ MATERIÁLY BUDOU PŘEDEM VZRKOVÁNY A ODSOUHLASENY INVESTOREM STAVBY.
6. PRO PLOCHU KOMUNIKACE BUDOU POUŽITY ŽULOVÉ KOSTKY 8/10 V BARVĚ ŠEDÉ.
7. PRO PARKOVACÍ PLOCHY BUDOU POUŽITY DLAŽEBNÍ ŽULOVÉ KOSTKY 8/10 V BARVĚ HNĚDÉ.
8. PRO PŘECHOD PRO CHODCE BUDOU POUŽITY DLAŽEBNÍ ŽULOVÉ KOSTKY 8/10 V BARVĚ HNĚDÉ.
9. SOUČÁSTÍ PROVEDENÍ DLAŽEB JE I JEJICH SPÁROVÁNÍ (SOUČÁST ROZPOČTOVÉ POLOŽKY).

INFORMACE NA TOMTO VÝKRESE JSOU CHRÁNĚNY AUTORSKÝM ZÁKONEM A JEJICH DALŠÍ POUŽITÍ, ZMĚNY ČI ÚPRAVY JSOU BEZ PŘEDCHOZÍHO VYROVNÁNÍ AUTORSKÝCH PRÁV TRESTNÉ.

Vypracoval Ivan TOMEK	Akce REVITALIZACE NÁMĚSTÍ VE VALAŠSKÉM MEZIŘÍČÍ KATASTRÁLNÍ ÚZEMÍ VALAŠSKÉ MEZIŘÍČÍ - MĚSTO	Investor Město Valašské Meziříčí Náměstí 7, 757 01 Valašské Meziříčí 
Přezkoumal Ing.arch. KOSÍKOVÁ Martina		Status dokumentace DPS
Schválil Ivan TOMEK		Číslo zakázky 3016 Kód dokumentace 2016-3016 Index - Datum vydání 2020-11 Č. výkresu D.1.1.2.5.0
 Hemy 914 757 01 Valašské Meziříčí IČO:64088545 360dc@360dc.cz, www.360dc.cz	Druh dokumentace D.1.1.1 KOMUNIKACE A CHODNÍKY SO 100	Číslo dokumentace
	Název dokumentu SPÁROŘEZY A DLAŽBY	