**MĚSTO VALAŠSKÉ MEZIŘÍČÍ**
**REVITALIZACE NÁMĚSTÍ VE VALAŠSKÉM MEZIŘÍČÍ**

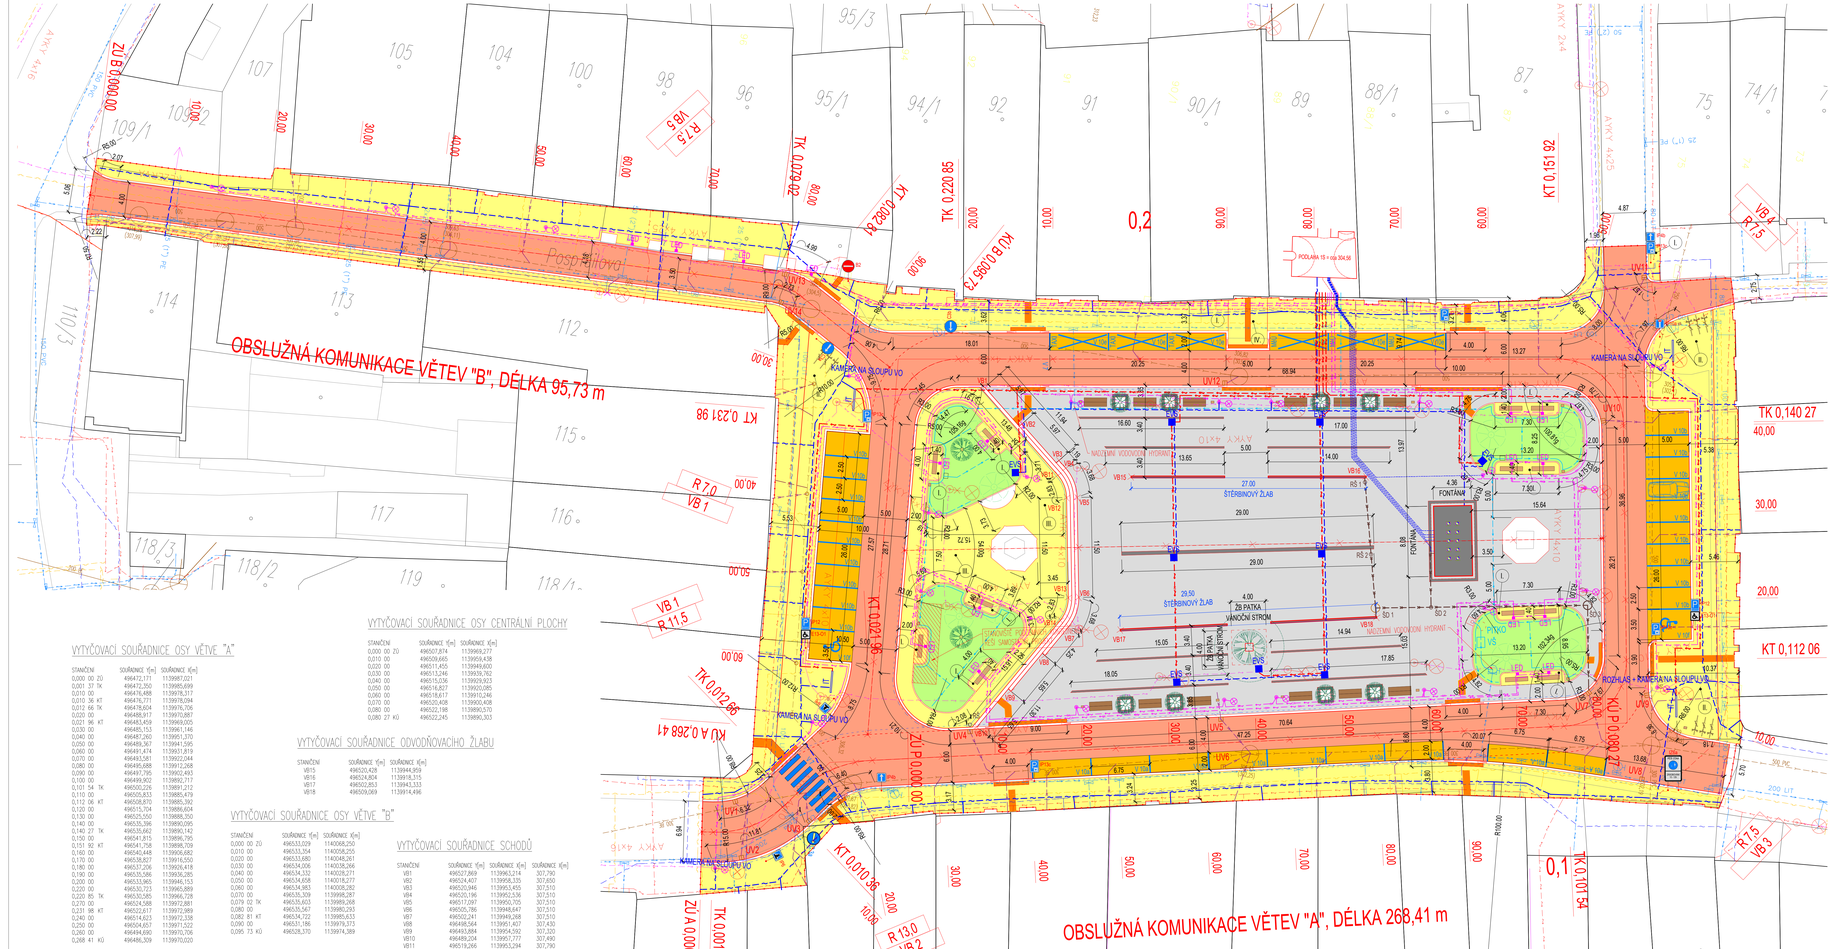


## VYTYČOVACÍ SOUŘADNICE OSY "A"

| STANIČENÍ | SOUŘADNICE Y[m] | SOUŘADNICE X[m] |
|---|---|---|
| 0,000 00 ZÚ | 496472,171 | 1139877,021 |
| 0,011 37 TK | 496472,350 | 1139885,699 |
| 0,010 00 | 496470,488 | 1139978,317 |
| 0,011 36 KT | 496470,771 | 1139979,094 |
| 0,012 66 TK | 496478,604 | 1139976,706 |
| 0,020 00 | 496488,917 | 1139970,887 |
| 0,021 96 KT | 496483,459 | 1139969,005 |
| 0,030 00 | 496485,153 | 1139961,146 |
| 0,040 00 | 496487,260 | 1139951,370 |
| 0,050 00 | 496489,367 | 1139941,595 |
| 0,060 00 | 496491,474 | 1139931,819 |
| 0,069 81 | 496493,581 | 1139922,044 |
| 0,080 00 | 496495,688 | 1139912,268 |
| 0,090 00 | 496497,795 | 1139902,493 |
| 0,100 00 | 496499,902 | 1139892,717 |
| 0,101 54 TK | 496500,226 | 1139891,213 |
| 0,110 00 | 496505,833 | 1139885,479 |
| 0,112 06 KT | 496508,870 | 1139885,392 |
| 0,120 00 | 496515,704 | 1139886,604 |
| 0,130 00 | 496525,550 | 1139888,350 |
| 0,140 00 | 496535,396 | 1139890,095 |
| 0,140 27 TK | 496535,662 | 1139890,142 |
| 0,150 00 | 496541,815 | 1139896,795 |
| 0,151 92 KT | 496541,758 | 1139898,709 |
| 0,160 00 | 496540,448 | 1139906,682 |
| 0,170 00 | 496538,827 | 1139916,550 |
| 0,180 00 | 496537,206 | 1139926,418 |
| 0,190 00 | 496535,586 | 1139936,285 |
| 0,200 00 | 496533,965 | 1139946,153 |
| 0,220 00 | 496530,723 | 1139965,889 |
| 0,220 85 TK | 496530,585 | 1139966,728 |
| 0,270 00 | 496524,588 | 1139972,881 |
| 0,231 98 KT | 496522,617 | 1139972,889 |
| 0,240 00 | 496514,623 | 1139972,338 |
| 0,250 00 | 496504,657 | 1139971,522 |
| 0,260 00 | 496494,690 | 1139970,706 |
| 0,268 41 KÚ | 496486,309 | 1139970,020 |

## VYTYČOVACÍ SOUŘADNICE OSY CENTRÁLNÍ PLOCHY

| STANIČENÍ | SOUŘADNICE Y[m] | SOUŘADNICE X[m] |
|---|---|---|
| 0,000 00 ZÚ | 496507,874 | 1139969,277 |
| 0,010 00 | 496509,665 | 1139959,438 |
| 0,020 00 | 496511,455 | 1139949,600 |
| 0,030 00 | 496513,246 | 1139939,762 |
| 0,040 00 | 496515,036 | 1139929,923 |
| 0,050 00 | 496516,827 | 1139920,085 |
| 0,060 00 | 496518,617 | 1139910,246 |
| 0,070 00 | 496520,408 | 1139900,408 |
| 0,080 00 | 496522,198 | 1139890,570 |
| 0,080 27 KÚ | 496522,245 | 1139890,303 |

## VYTYČOVACÍ SOUŘADNICE ODVODŇOVACÍHO ŽLABU

| STANIČENÍ | SOUŘADNICE Y[m] | SOUŘADNICE X[m] |
|---|---|---|
| VB15 | 496520,428 | 1139944,959 |
| VB16 | 496524,804 | 1139918,315 |
| VB17 | 496502,853 | 1139943,333 |
| VB18 | 496509,069 | 1139914,496 |

## VYTYČOVACÍ SOUŘADNICE OSY VĚTVE "B"

| STANIČENÍ | SOUŘADNICE Y[m] | SOUŘADNICE X[m] |
|---|---|---|
| 0,000 00 ZÚ | 496533,029 | 1140068,250 |
| 0,010 00 | 496533,204 | 1140058,255 |
| 0,020 00 | 496533,680 | 1140048,261 |
| 0,030 00 | 496534,036 | 1140038,266 |
| 0,040 00 | 496534,332 | 1140028,271 |
| 0,050 00 | 496534,658 | 1140018,277 |
| 0,060 00 | 496534,983 | 1140008,282 |
| 0,070 00 | 496535,309 | 1139998,287 |
| 0,079 02 TK | 496535,603 | 1139989,268 |
| 0,080 00 | 496535,567 | 1139980,293 |
| 0,082 81 KT | 496534,722 | 1139985,633 |
| 0,090 00 | 496531,186 | 1139979,373 |
| 0,095 73 KÚ | 496528,370 | 1139974,389 |

## VYTYČOVACÍ SOUŘADNICE SCHODŮ

| STANIČENÍ | SOUŘADNICE Y[m] | SOUŘADNICE X[m] |
|---|---|---|
| VB1 | 496527,869 | 1139963,214 |
| VB2 | 496534,407 | 1139958,335 |
| VB3 | 496530,946 | 1139953,455 |
| VB4 | 496520,196 | 1139952,536 |
| VB5 | 496517,097 | 1139950,705 |
| VB6 | 496509,786 | 1139948,647 |
| VB7 | 496502,241 | 1139949,268 |
| VB8 | 496498,564 | 1139951,457 |
| VB9 | 496493,884 | 1139954,592 |
| VB10 | 496489,204 | 1139957,777 |
| VB11 | 496519,266 | 1139953,294 |
| VB12 | 496516,862 | 1139951,896 |
| VB13 | 496505,571 | 1139949,827 |
| VB14 | 496502,844 | 1139950,305 |

## LEGENDA

- HRANICE ŘEŠENÉHO ÚZEMÍ — ZÁMĚRE ÚZEMÍ — SPRÁVCI STAVEBNÍCH
- MÍSTNÍ KOMUNIKACE – DLAŽDĚNÁ PLOCHA ZE STAVAJÍCÍCH ŽULOVÝCH KOSTEK 8/10 — NOVÝ POVRCH S VYUŽITÍM STÁVAJÍCÍ ŽULOVÉ DLAŽBY, SKLADBA OBSLUKOVÁNA JEDNOKRUHOU ŠÍŘÍ.
- CHODNÍK, POJEZDNÁ PLOCHA – CENTRÁLNÍ PLOCHA NÁMĚSTÍ — VELKOFORMÁTOVÁ ŽULOVÁ DLAŽBA, VČ. ROZMĚRU, NEPRAVIDELNÉ SKLÁDÁNÍ.
- I. CHODNÍK, PROSTOR OKOLO LAVIČEK — ŽULOVÁ MOZAIKA TŘÍPANÁ 4/6, ŽULOVÉ KOSTKY MALÉ ŠÍŘENÍ ZÁMOTEK ROVNOMĚRNÉ VELIKOSTI 2RN, SKLADBY ŠEDÉ DVOŘ NEPRAVIDELNÉ MRTVÝ MATERIÁL, KTERÉ VYTVÁŘÍ SAMOSTATNOU STRUKTURU, SKLADBA OBLOUKOVÁ.
- II. CHODNÍK, PROSTOR PRO UMÍSTĚNÍ "ZAHRÁDEK" — ŽULOVÁ MOZAIKA TŘÍPANÁ 4/6, ŽULOVÉ KOSTKY MALÉ ŠÍŘENÍ ZÁMOTEK ROVNOMĚRNÉ VELIKOSTI 2RN, SKLADBY ŠEDÉ DVOŘ NEPRAVIDELNÉ MRTVÝ MATERIÁL, KTERÉ VYTVÁŘÍ SAMOSTATNOU STRUKTURU, SKLADBA OBLOUKOVÁ.
- III. CHODNÍK, VÝŠKOVÝ STUPEŇ — ŽULOVÁ MOZAIKA TŘÍPANÁ 4/6, JEDNOBARVNÁ ŽULA, ROVNOMĚRNÉ VELIKOSTI 2RN, BARVA ŠEDÁ JEDNOLÍK KONZISTENTNÍ, SKLADBA OBLOUKOVÁ.
- IV. CHODNÍK, PLOCHA PŘED RADNICÍ — ŽULOVÁ MOZAIKA TŘÍPANÁ 4/6, JEDNOBARVNÁ ŽULA, ROVNOMĚRNÉ VELIKOSTI 2RN, BARVA ŠEDÁ JEDNOLÍK KONZISTENTNÍ, SKLADBA OBLOUKOVÁ.
- VODNÍ PRVEK – FONTÁNA — PLOCHA PRO UMÍSTĚNÍ VODNÍHO PRVKU S 70 DYNAMICKÝMI PROSTŘELENÝMI VODNÍMI TRYSKAMI, ŽULOVÉ KAMENOŘEZY TL. 80 MM.
- MÍSTNÍ KOMUNIKACE – KOLMÉ A PODÉLNÉ PARKOVACÍ STÁNÍ — ŽULOVÁ KOSTKA TŘÍPANÁ 8/10, JEDNOBARVNÁ ŽULA, ROVNOMĚRNÉ VELIKOSTI 2RN, BARVA JEDNOBARVNÁ ODSTÍNU ŠEDÉ, HÁZEŇ SKLADBA DLAŽBY ZAKLÍNĚNÍM OSOBELUM DO KOMUNIKACE, VODORAVNÝMI ZAKLÁDKAMI ULOŽENÍM DO BETONOVÉHO LOŽE.
- HMATOVÉ OPRAVY — VARIANTY A SCHÉMATA PRO U MÍSTECH BEZBARIÉROVÝCH PŘECHODŮ A MÍST PRO PŘECHÁZENÍ PŘES KOMUNIKACI DLAŽBA BLK
- PROSTOR PRO OSAZENÍ PODZEMNÝCH ODPADOVÝCH KONTEJNERŮ — ŘEŠENO SAMOSTATNOU PD, LAVIČKA A LED OSVĚTLENÍ NEBUDE V TOMTO MÍSTĚ OSAZENA
- VEGETAČNÍ OPRAVY — ZAHRNOVÁNÍ A ZATRAVNĚNÍ
- ČASOVÁ OSA — ČÁSTEČNÉ BROUŠENÉ ŽELVY V PŘIBLIŽNÉ OSE NÁMĚSTÍ V GROVNI DLAŽBY, DŮLEŽITÉ MEZNÍKY V HISTORII MĚSTA.
- DĚLÍCÍ PÁSY V PLOŠE NÁMĚSTÍ (PRO STÁNKY) — DĚLÍCÍ PÁSY V CENTRÁLNÍ PLOŠE NÁMĚSTÍ, ŽULOVÁ KOSTKA 8/10 ULOŽENÁ DO BETONOVÉHO LOŽE.
- EVS ENERGETICKÝ VÝSUVNÝ SLOUPEK MSS (NEREG) — PŘÍVOD EL. ENERGIE 230/400 V, 50 Hz, ZÁKLADNÍ TYP SITE 7N-5 (LZE PŘÍPOJIT K 7N-C, T1)
- LED OSVĚTLENÍ V DLAŽDI — 19+1 KS LED OSVĚTLENÍ LAVIČEK V DLAŽDI VČETNĚ PODLOŽNÍ NA POSPÍŠOVÉ ULO.
- LED STOŽÁROVÉ OSVĚTLENÍ — 34+4 KS SVÍTIDLA S LED SVÍTIDLEM TYP VULKAN. VYTVAČNÉ SLOUPY DOPLNĚNY KAMEROVÝM SYSTÉMEM MĚSTSKÉ POLICIE A ROZHLASEM.
- STÁVAJÍCÍ STOŽÁROVÉ OSVĚTLENÍ (VO) — SYSTÉM SE STÁVAJÍCÍM OSVĚTLENÍM – ODSTRANĚNÍ SO 001 (PŘÍPRAVA OZEMÍ)
- IT INTERAKTIVNÍ TABULE — INTERAKTIVNÍ TABULE S DOTYKOVÝM OVLÁDÁNÍM 220x21x201 cm
- STÁVAJÍCÍ ULIČNÍ VPUSTI — STÁVAJÍCÍCH ODSTÍM ULIČNÍ VPUSTI S VOKOVOU MŘÍŽÍ A RÁMEM VČÍO NOVÉ NIVELETĚ POVRCHU VČ. ROUZE KANALIČNÍ PŘÍPOJKY
- STÁVAJÍCÍ STROM — POZICE STROMŮ STÁVAJÍCÍ ZELENĚ
- NOVÁ VÝSADBA STROMŮ — NOVÉ OSAZOVANÉ STROMY S MALOU KUETOUCÍ KORUNOU
- VÁNOČNÍ STROM — PLANOVANÁ PŘÍPRAVA PŘÍZDE PRO UMÍSTĚNÍ VÁNOČNÍHO STROMU. OSAZENÍ ZA MONOLITICKÉ DVOUSTUPŇOVÉ PATKY.
- LINIOVÉ ODVODNĚNÍ V PLOŠE NÁMĚSTÍ — STŘÍBRNÉHO ODVODŇOVACÍ ŽLABU
- VŠ VODOMĚRNÁ ŠACHTA — VODOMĚRNÁ ŠACHTA SE VŠ 1200 – PŘÍPOJKA PITKÁ

## LEGENDA MOBILIÁŘ

- PARKOVÁ LAVIČKA OBOUSTRANNÁ — PARKOVÁ LAVIČKA DÉLKY 1,8 M S OPĚRADLEM SEDÁKEM 12 KS
- PARKOVÁ LAVIČKA JEDNOSTRANNÁ — PARKOVÁ LAVIČKA DÉLKY 1,8 M S OPĚRADLEM SEDÁKEM 15 KS
- ODPADKOVÉ KOŠE — ODPADKOVÉ KOŠE S ODSAVEM 45L Z TROPICKÉHO DŘEVA S OCELOVOU STŘÍŠKOU 18 KS
- STOJANY NA KOLA — STOJANY NA KOLA OCELOVÝ 9 KS
- OCHRANA KOŘENOVÉHO SYSTÉMU STROMU — OCHRANNÁ MŘÍŽ KOŘENOVÉHO SYSTÉMU D 250 cm 1 KS
- OCHRANA KOŘENOVÉHO SYSTÉMU VÁNOČNÍHO STROMU — POUKRYTÍ OCHRANNÁ MŘÍŽ KOŘENOVÉHO SYSTÉMU D 250 cm 1 KS
- PITKO — VODNÍ VEŘEJNÁ PITKA NAPOJENÁ NA VODOVODNÍ ŘÁD 1 KS

## LEGENDA DOPRAVNÍHO ZNAČENÍ

- VODOROVNÉ DOPRAVNÍ ZNAČENÍ — V 7 – PŘECHOD PRO CHODCE
- VODOROVNÉ DOPRAVNÍ ZNAČENÍ — V 9a – ŠIRÁ PODÉLNÁ
- VODOROVNÉ DOPRAVNÍ ZNAČENÍ — V 10a – ŠIKMÉ ČÁRY
- VODOROVNÉ DOPRAVNÍ ZNAČENÍ — V 10a – VYHRAZENÉ PARKOVIŠTĚ
- VODOROVNÉ DOPRAVNÍ ZNAČENÍ — V 10f – VYHRAZENÉ PARKOVIŠTĚ PRO VOZIDLA PŘEPRAVUJÍCÍ OSOBU VÍZCE POSTIŽENOU NEBO OSOBU VÍZCE POHYBOVĚ POSTIŽENOU
- SVISLÉ DOPRAVNÍ ZNAČENÍ — IS – PŘÍKAZNÝ OBEC (IZP PŘÍKAZ/ZÁKAZ)
- SVISLÉ DOPRAVNÍ ZNAČENÍ — P 6 – PŘECHOD PRO CHODCE
- SVISLÉ DOPRAVNÍ ZNAČENÍ — IP15c – PARKOVIŠTĚ S PARKOVACÍM AUTOMATEM
- SVISLÉ DOPRAVNÍ ZNAČENÍ — IP15c – VYHRAZENÉ PARKOVIŠTĚ BEZBARIÉROVÉ STANI
- SVISLÉ DOPRAVNÍ ZNAČENÍ — IP15b – SLEPÁ PODÉLNÁ KOMUNIKACE
- SVISLÉ DOPRAVNÍ ZNAČENÍ — IP4b – JEDNOSMĚRNÝ PROVOZ
- SVISLÉ DOPRAVNÍ ZNAČENÍ — B2 – ZÁKAZ VJEZDU VŠECH VOZIDEL
- SVISLÉ DOPRAVNÍ ZNAČENÍ — E9A – PĚŠÍ ZÓNA

## LEGENDA STÁVAJÍCÍCH INŽENÝRSKÝCH SÍTÍ

- CETIN — SMĚROVÉ A KÓTOVÉ, VNITŘNÍ STP, ELEKTROPŘÍPOJKY
- ČEZ Distribuce, a.s. — STÁVAJÍCÍ PODZEMNÍ VEDENÍ NN DO 1 kV
- Vodovody a kanalizace Vsetín, a.s. — PODZEMNÍ VEDENÍ PITNÉ VODY
- Vodovody a kanalizace Vsetín, a.s. — PODZEMNÍ POTRUBÍ JEDNOTNÉ KANALIZACE
- Kanalizační přípojky dešťových svodů — STÁVAJÍCÍ KANALIZAČNÍ DEŠŤOVÉ SVODY
- GasNet, s.r.o. — PODZEMNÍ NTL VEDENÍ
- Veřejné osvětlení — STÁVAJÍCÍ VEDENÍ VO
- STÁVAJÍCÍ TRASA UPC — ROZVOD KABELOVÉ TELEVIZE UPC

## LEGENDA NOVÝCH INŽENÝRSKÝCH SÍTÍ

- DEŠŤOVÁ KANALIZACE — ODVODNĚNÍ VOZOVEK PLOCHY NÁMĚSTÍ
- DEŠŤOVÁ KANALIZACE — STÁVAJÍCÍ KANALIZAČNÍ DEŠŤOVÉ SVODY – VYMĚNA
- ROZVODY FONTÁNY — TRASA TECHNOLOGICKÝCH ROZVODŮ PRO OVLÁDÁNÍ FONTÁNY
- PŘÍPOJKA VODY — INTENZIVNÍ ZAVLAŽOVÁNÍ ZELENĚ V ZELENÝCH OSTROVCÍCH
- PŘÍPOJKA VODY — PITKÁ
- PODZEMNÉ VEDENÍ NN — NOVÉ ODVODNĚNÍ NAPÁJECÍ ROZVODY PODZEMNÍHO VEDENÍ NN
- VEŘEJNÉ OSVĚTLENÍ — NOVÉ ODVODNĚNÍ VEŘEJNÉ OSVĚTLENÍ
- SDĚLOVACÍ VEDENÍ — OPTICKÁ METROPOLITNÍ SÍŤ
- ODVODŇOVACÍ ŽLÁB KOMUNIKACE — FLUMBOX SPEK DN 150

## POZNÁMKA

1. PRO ZPRACOVÁNÍ DOKUMENTACE BYLO PROVEDENO GEODETICKÉ ZAMĚŘENÍ VÝŠKOPISU A POLOHOPISU V ROZSAHU DOTČENÉHO ÚZEMÍ. POLOHY INŽENÝRSKÝCH SÍTÍ BYLY UMÍSTĚNY NA ZÁKLADĚ VYJÁDŘENÍ PŘÍSLUŠNÝCH SPRÁVCŮ.
2. PŘED ZAHÁJENÍM STAVEBNÍCH PRACÍ NUTNO VYTÝČIT INŽENÝRSKÉ SÍTĚ A JEJICH OCHRANNÁ PÁSMA DLE ČSN 736005.
3. VÝŠKOVÉ USPOŘÁDÁNÍ VOZOVEK DO OBJEKTŮ BUDE ZACHOVÁNO V PŮVODNÍ NIVELETĚ.
4. Z HLEDISKA PROVÁDĚNÍ STAVBY BUDE ROZDÁN STAVEBNÍCH PRACÍ ČLENĚN NA ETAPY. VYSTAVBA BUDE REALIZOVÁNA S OHLEDEM NA ZACHOVÁNÍ BEZPEČNÉHO POHYBU OSOBU, OCHRANU OBSLUŽNOSTI A PŘÍSTUPNOSTI OBJEKTŮ NÁMĚSTÍ BĚHEM VÝSTAVBY.

## ČLENĚNÍ STAVEBNÍCH OBJEKTŮ

| | |
|---|---|
| SO 001 | PŘÍPRAVA ÚZEMÍ |
| SO 100 | KOMUNIKACE A CHODNÍKY |
| SO 301 | DEŠŤOVÁ KANALIZACE |
| SO 302 | VODNÍ PRVEK |
| SO 303 | VODOVODNÍ PŘÍPOJKA ZÁVLAHA |
| SO 304 | VODOVODNÍ PŘÍPOJKA PITKÁ |
| SO 400 | VEŘEJNÉ OSVĚTLENÍ |
| SO 401 | ELEKTROINSTALACE SILNOPROUDÉ ROZVODY |
| SO 402 | SDĚLOVACÍ VEDENÍ OPTICKÁ SÍŤ |
| SO 800 | VEŘEJNÁ ZELEŇ |
| SO 801 | MĚSTSKÝ MOBILIÁŘ |
| SO 901 | PATKA VÁNOČNÍHO STROMU |

POLOHOPIS A VÝŠKOPIS ZAMĚŘOVACÍCH SÍTÍ JE POUZE INFORMATIVNÍ. PŘED ZAHÁJENÍM STAVEBNÍCH PRACÍ NUTNÉ NECHAT SÍŤ VYTÝČIT ODBORNÉ ZPŮSOBILOU OSOBOU. ZHOTOVITEL JE POVINEN DODRŽOVAT OCHRANNÁ PÁSMA A ZÁSADY JEDNOTLIVÝCH SPRÁVCŮ SÍTÍ. V ZÁSADĚ JSOU ZAKÁZÁNY VŠECHNY ČINNOSTI, KTERÉ BY MOHLY OHROZIT BEZPEČNÝ PROVOZ SÍTÍ. ZHOTOVITEL JE POVINEN DODRŽOVAT OCHRANNÁ PÁSMA PODZEMNÍCH VEDENÍ.

| | | | |
|---|---|---|---|
| Zpracoval: | Ivan TOMEK | Akce: | Město Valašské Meziříčí<br>Náměstí 7, 757 01 Valašské Meziříčí |
| Projektant: | Ing.arch. KOSÍKOVÁ Martina | | REVITALIZACE NÁMĚSTÍ VE VALAŠSKÉM MEZIŘÍČÍ<br>KATASTRÁLNÍ ÚZEMÍ VALAŠSKÉ MEZIŘÍČÍ - MĚSTO |
| Ověřil: | Ivan TOMEK | | |
| 360 DEGREES CONSTRUCT<br>Hemy 914<br>757 01 Valašské Meziříčí<br>IČO:64068545<br>360deg@360deg.cz, www.360deg.cz | | Druh dokumentace: | Status dokumentace: DPS |
| | | Název dokumentace: SITUACE<br>Měřítko 1:200 | Číslo zakázky: 3016 / Číslo dokumentace:<br>Klíč dokumentace: 2016-3016 |
| | | | Index: - / Datum vydání: 2020-11 / Číslo výkresu: D.1.1.2.1 |