


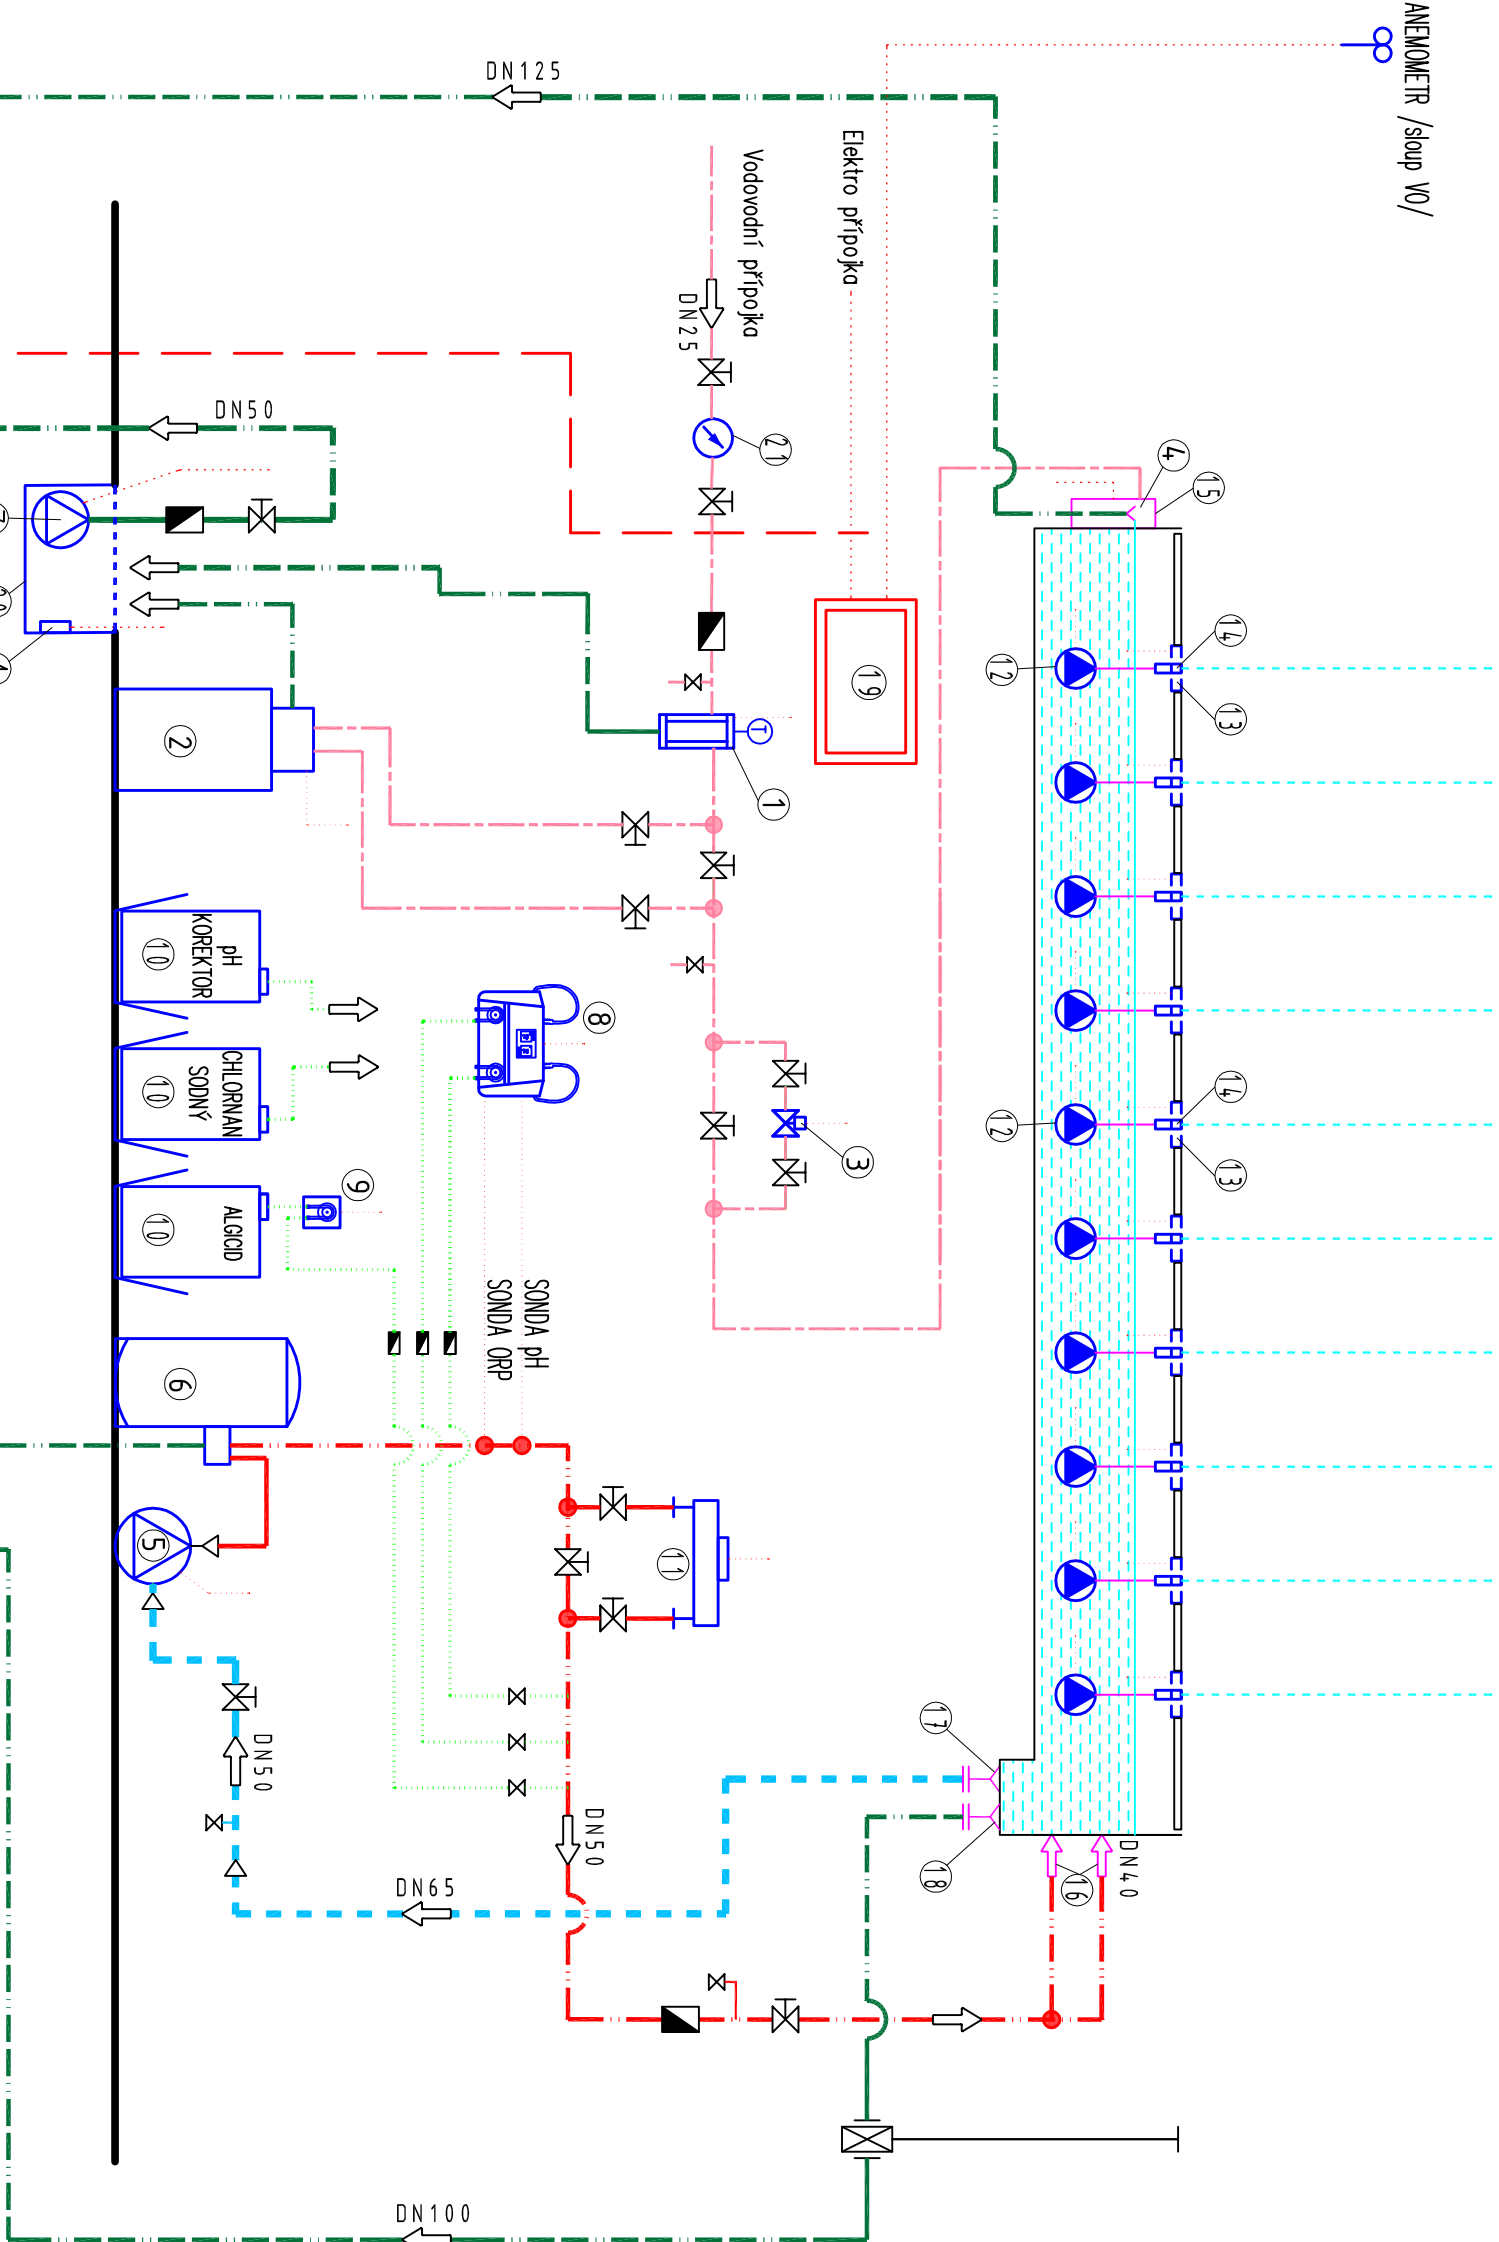

FONTÁNA s 10 ks VÝTRYSKŮ



- LEGENDA TECHNOLOGIE**
- Předfiltr G 1" s aut. zpětným proplachem 230 V, 10 W
  - Změkčovací stanice G 1", 230 V, 50 W
  - El. mag. ventil G 1", 230 V, 15 W
  - Senzor hlídání hladiny
  - Čerpadlo filtrace 230 V, 0,50 kW, plast
  - Písková filtrační jednotka Ø 500mm
  - Kalové čerpadlo, 230 V, 0,37 kW, nerez
  - Automat dávkování dezinfekce
  - Dávkovací čerpadlo algicidu
  - Zasobník 20 l. vč. zachytné vaničky 20 l.
  - UV lampy 230 V, 110 W, plast
  - Čerpadlo výtrysku Varionaut 150/DMX/02 – 0,13 kW, 230 V
  - Světlo ProfilPlane Led 320/DMX/02 – 16 W, 24 V
  - Tryska výtrysku Komet 10–14 Silver
  - kombinatura dopouštění, nerez
  - Prostup filtrace vč. trysky, nerez
  - Prostup sání filtrace, nerez
  - Prostup vypouštění, nerez
  - Elektrozvodec technologie
  - Plastová přečerpávací jímka s poroštěm
  - Vodoměr G 1" /dodávka ZTI/

Vyracoval Miroslav PILKA, DiS.		Akce	Investor Město Valašské Meziříčí Náměstí 7, 757 01 Valašské Meziříčí 
Pezkoumal Milan MALÝ			
Schválil Ing. Zdeněk BREJCHA			
 KTS-AME s.r.o. Karla Čapka 60 500 02 Hradec Králové tel: 495 214 743 voda@kts-ame.cz, www.kts-ame.cz		REVITALIZACE NÁMĚSTÍ VE VALAŠSKÉM MEZIRÍČÍ KATASTRÁLNÍ ÚZEMÍ VALAŠSKÉ MEZIRÍČÍ - MĚSTO	
Druh dokumentace D.2.3.1 TECHNOLOGIE VODNÍHO PRVKU		Status dokumentace DPS	
Název dokumentu BLOKOVÉ SCHÉMA TECHNOLOGIE Měřiko -		Číslo zakázky 3016 Číslo dokumentace 2016-3016 Datum vydání 2019-05 Číslo výkresu D.2.3.1.6	