


MĚSTO VALAŠSKÉ MEZIŘÍČÍ  
PODZEMNÍ KONTEJNEROVÉ STANOVISŤE

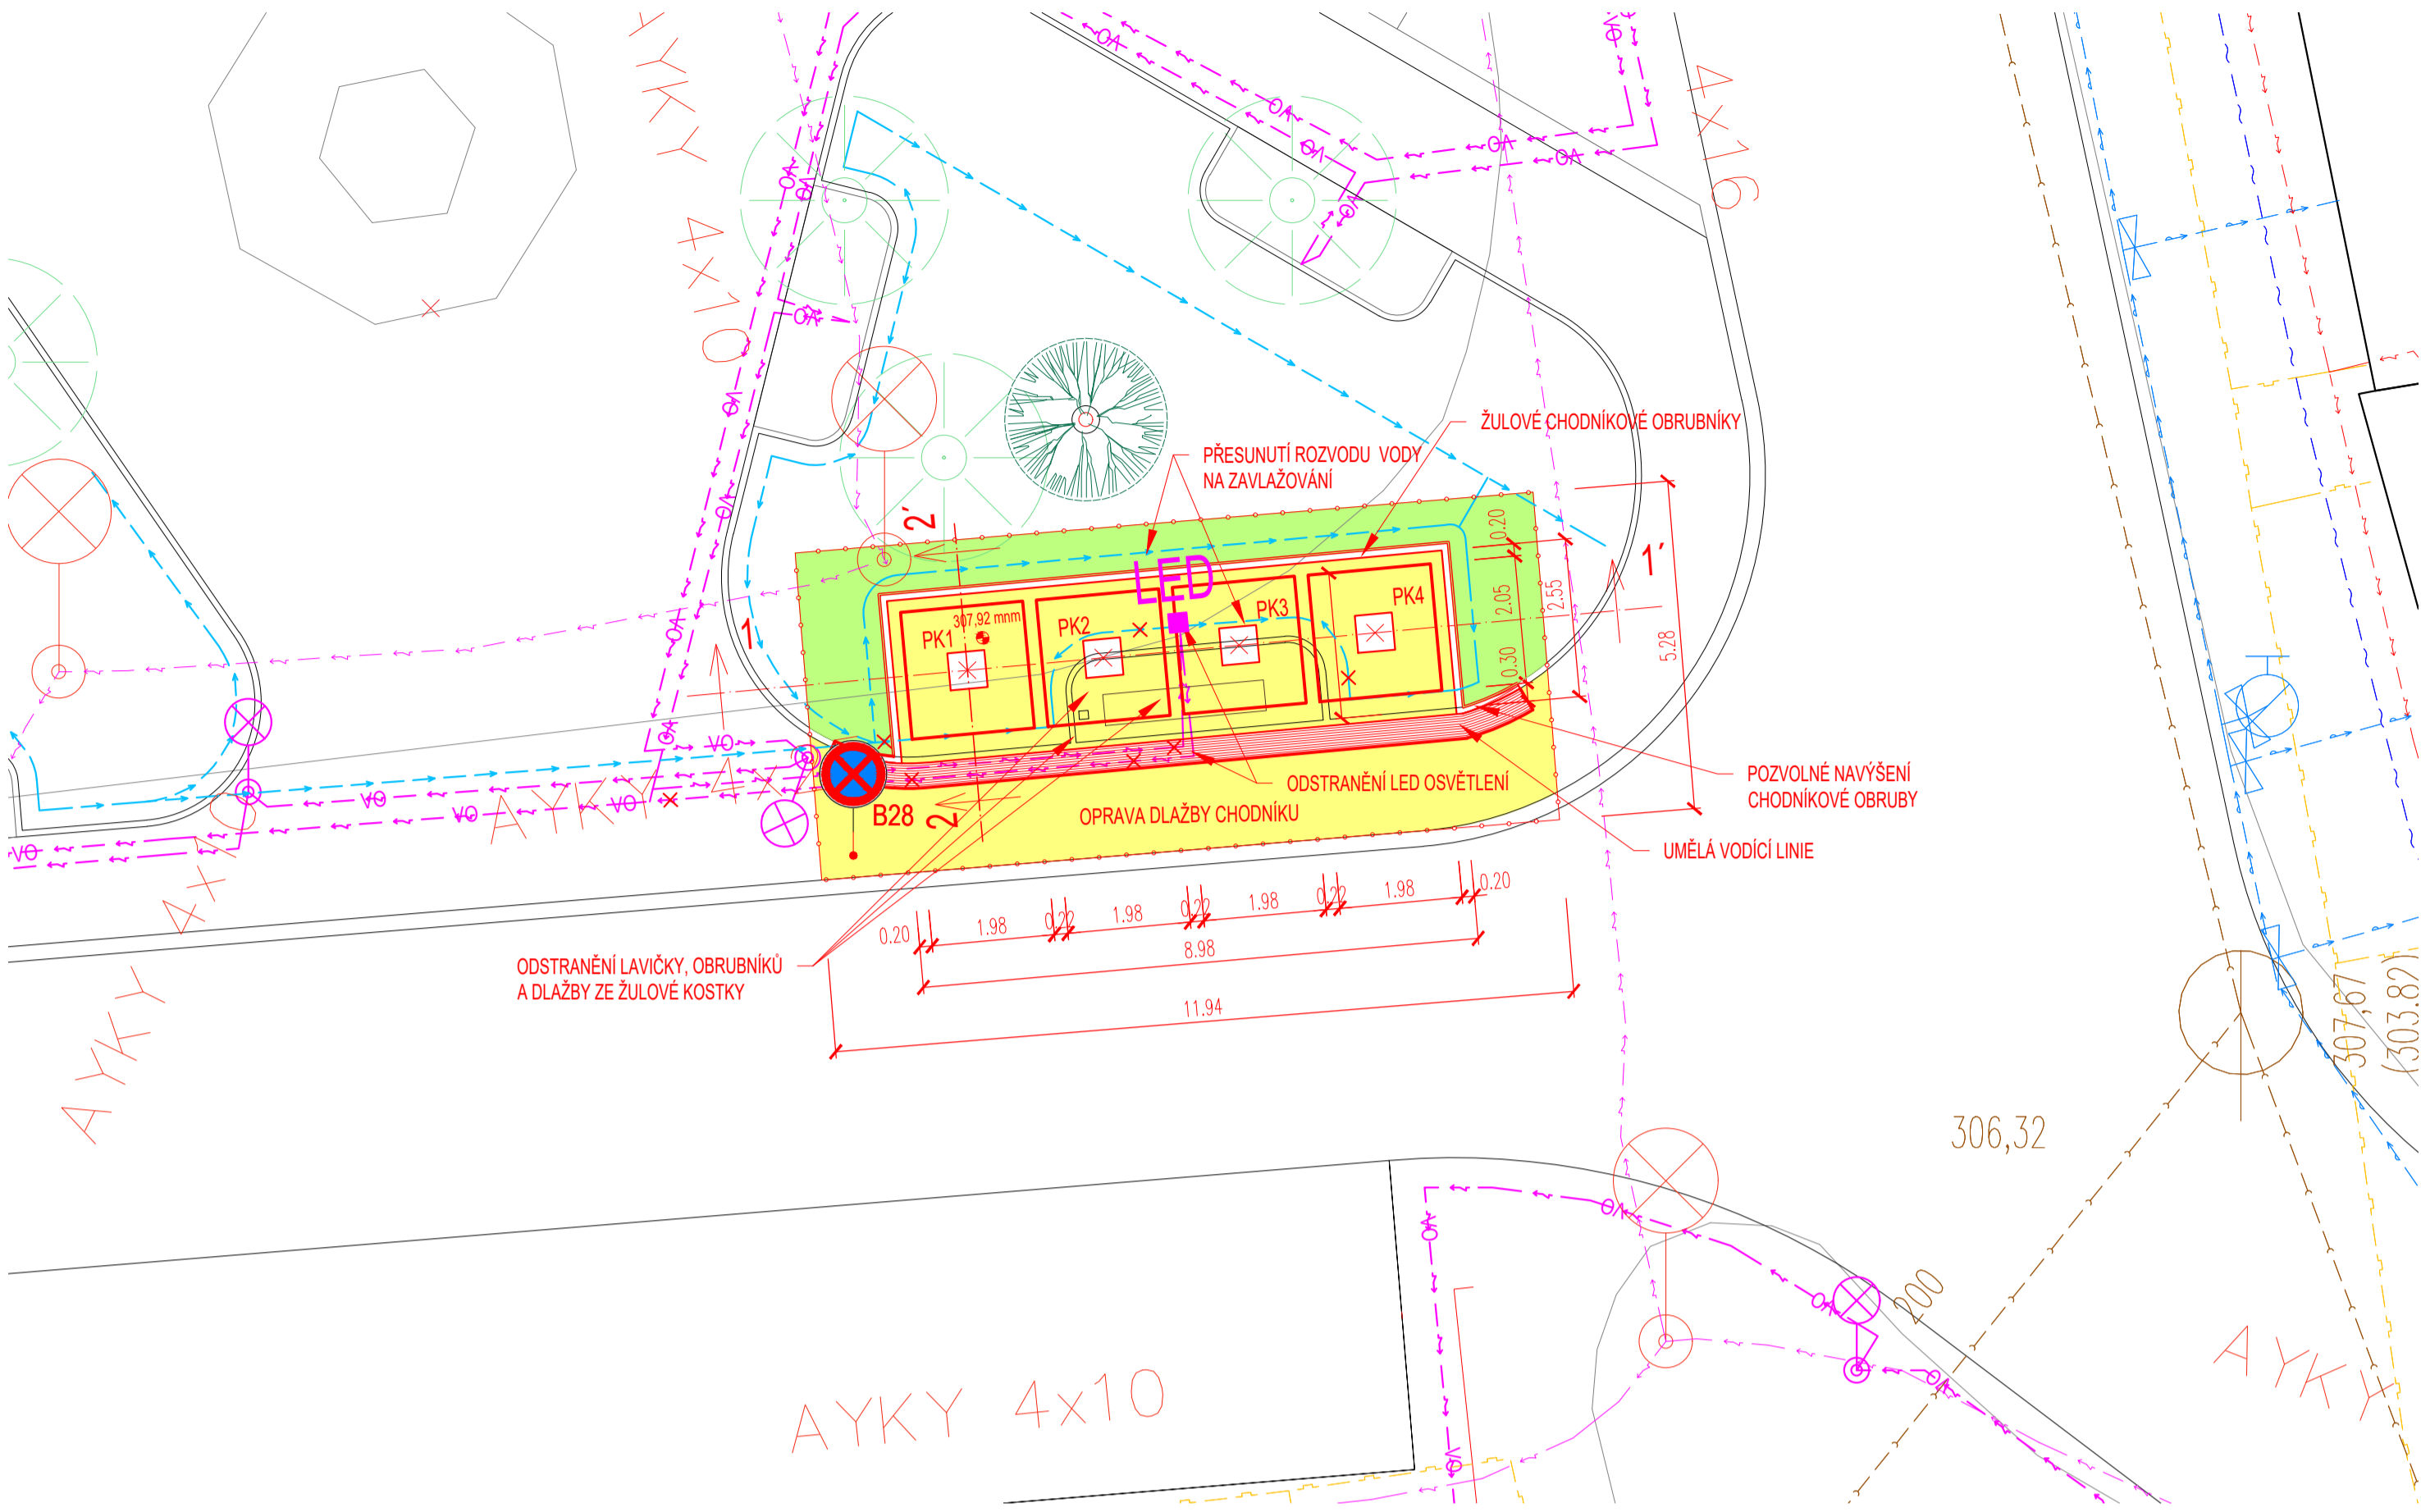

LEGENDA PLOCH

- HRANICE ŘEŠENÉHO ÚZEMÍ  
ZÁMOVÉ ÚZEMÍ STAVENISŤE
- POVRCHOVÁ ÚPRAVA – PROSTOR KOLEM KONTEJNERŮ  
ŽULOVÁ MOZAIKA ŠÍŘENÁ 50x50x50 MM, ŽULOVÉ KOSTKY SEDE, SKLADBA ŘÁDKOVÁ
- VEGETAČNÍ ÚPRAVY  
OHUMISOVÁNÍ A ZATRAVNĚNÍ
- HMATOVÉ ÚPRAVY – UMĚLÁ VODÍČÍ LIE  
BETONOVÁ DLAŽNA HMATOVÁ ŠÍŘKY 400 MM S PODELNÝMI DŘÁŽKAMI

LEGENDA

- LED  
LED OSVĚTLENÍ LAVIČEK V DLAŽBĚ TYP SVÍTIDLA
- STOŽÁR S LED SVÍTIDLEM TYP VULKAN.
- VYSÁZENÉ STROMY S MALOU KVĚTOUCÍ KORUNOU
- ODSTRANĚNÍ STÁVAJÍCÍHO VEDENÍ VO A ZÁVLAHY VEŘEJNÉ ZELENE
- PK  
PODZEMNÍ KONTEJNER POŘADOVÉ ČÍSLO 1–4
- GEODETICKÁ ZNAČKA – NADMOŘSKÁ VÝŠKA V MM

LEGENDA MOBILIÁŘ


- PARKOVÁ LAVIČKA JEDNOSTRANNÁ  
PARKOVÁ LAVIČKA DELKY 1,8 M S DŘEVĚNÝM SEDÁKEM
- ODPADKOVÉ KOŠE  
ODPADKOVÉ KOŠE S OBSAHEM 45L Z TROPICKÉHO DŘEVA S OCELOVOU STRÍŠKOU

LEGENDA DOPRAVNÍHO ZNAČENÍ

- B28  
SVISLÁ DOPRAVNÍ ZNAČKA B28  
ZÁKAZ ZASTAVENÍ


LEGENDA STÁVAJÍCÍCH INŽENÝRSKÝCH SÍTÍ

- CETIN  
ZAMĚŘENÉ A KÓTOVANÉ, VNITŘNÍ STP, ELEKTROPŘÍPOJKY
- ČEZ Distribuce, a.s.  
STÁVAJÍCÍ PODZEMNÍ VEDENÍ NN DO 1 kV
- Vodovody a kanalizace Vsetín, a.s.  
PODZEMNÍ VEDENÍ PITNÉ VODY
- Vodovody a kanalizace Vsetín, a.s.  
PODZEMNÍ POTRUBÍ JEDNOTNÉ KANALIZACE
- Kanalizační přípojky dešťových svodů  
STÁVAJÍCÍ KANALIZAČNÍ DEŠŤOVÉ SVODY
- GasNet, s.r.o.  
PODZEMNÍ NTL VEDENÍ
- Veřejné osvětlení  
STÁVAJÍCÍ VEDENÍ VO
- STÁVAJÍCÍ TRASA UPC  
ROZVOD KABELOVÉ TELEVIZE UPC
- PŘÍPOJKA VODY  
INTENZIVNÍ ZAVLAŽOVÁNÍ ZELENE V ZELENYCH OSTRŮVČÍCH
- PODZEMNÍ VEDENÍ NN  
NOVÉ DOPLNĚNÉ NAFÁJEČÍ ROZVODY PODZEMNÍHO VEDENÍ NN
- VEŘEJNÉ OSVĚTLENÍ  
NOVÉ DOPLNĚNÉ VEŘEJNÉ OSVĚTLENÍ
- SDĚLOVACÍ VEDENÍ  
OPTICKÁ METROPOLITNÍ SÍŤ

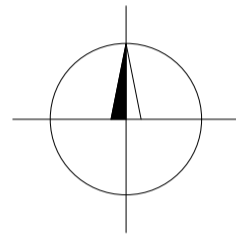

Wypracoval <b>Ivan TOMEK</b>	Akce <b>PODZEMNÍ KONTEJNEROVÉ STANOVISŤE NA KOMUNÁLNÍ A SEPAROVANÝ ODPAD NA NÁMĚSTÍ</b>	Investor <b>Město Valašské Meziříčí</b> Náměstí 7, 757 01 Valašské Meziříčí
Prezkoumal <b>Ing. arch. Martina KOSÍKOVÁ</b>		
Schválil <b>Ing. Hana TOMKOVÁ</b>		
<b>360 DEGREES CONSTRUCT</b> Hemy 914 757 01 Valašské Meziříčí IČO:64088545 360dc@360dc.cz, www.360dc.cz	Druh dokumentace <b>C. SITUAČNÍ VÝKRESY</b> Název dokumentu <b>KOORDINAČNÍ SITUAČNÍ VÝKRES</b> Měřítko 1:100	Status dokumentace <b>DPS</b> Číslo zakázky <b>0820</b> Kód dokumentace <b>2020-0820</b> Index <b>-</b> Datum vydání <b>12/2020</b> Číslo výkresu <b>C.3</b>

MĚSTO VALAŠSKÉ MEZIŘÍČÍ  
PODZEMNÍ KONTEJNEROVÉ STANOVISŤE

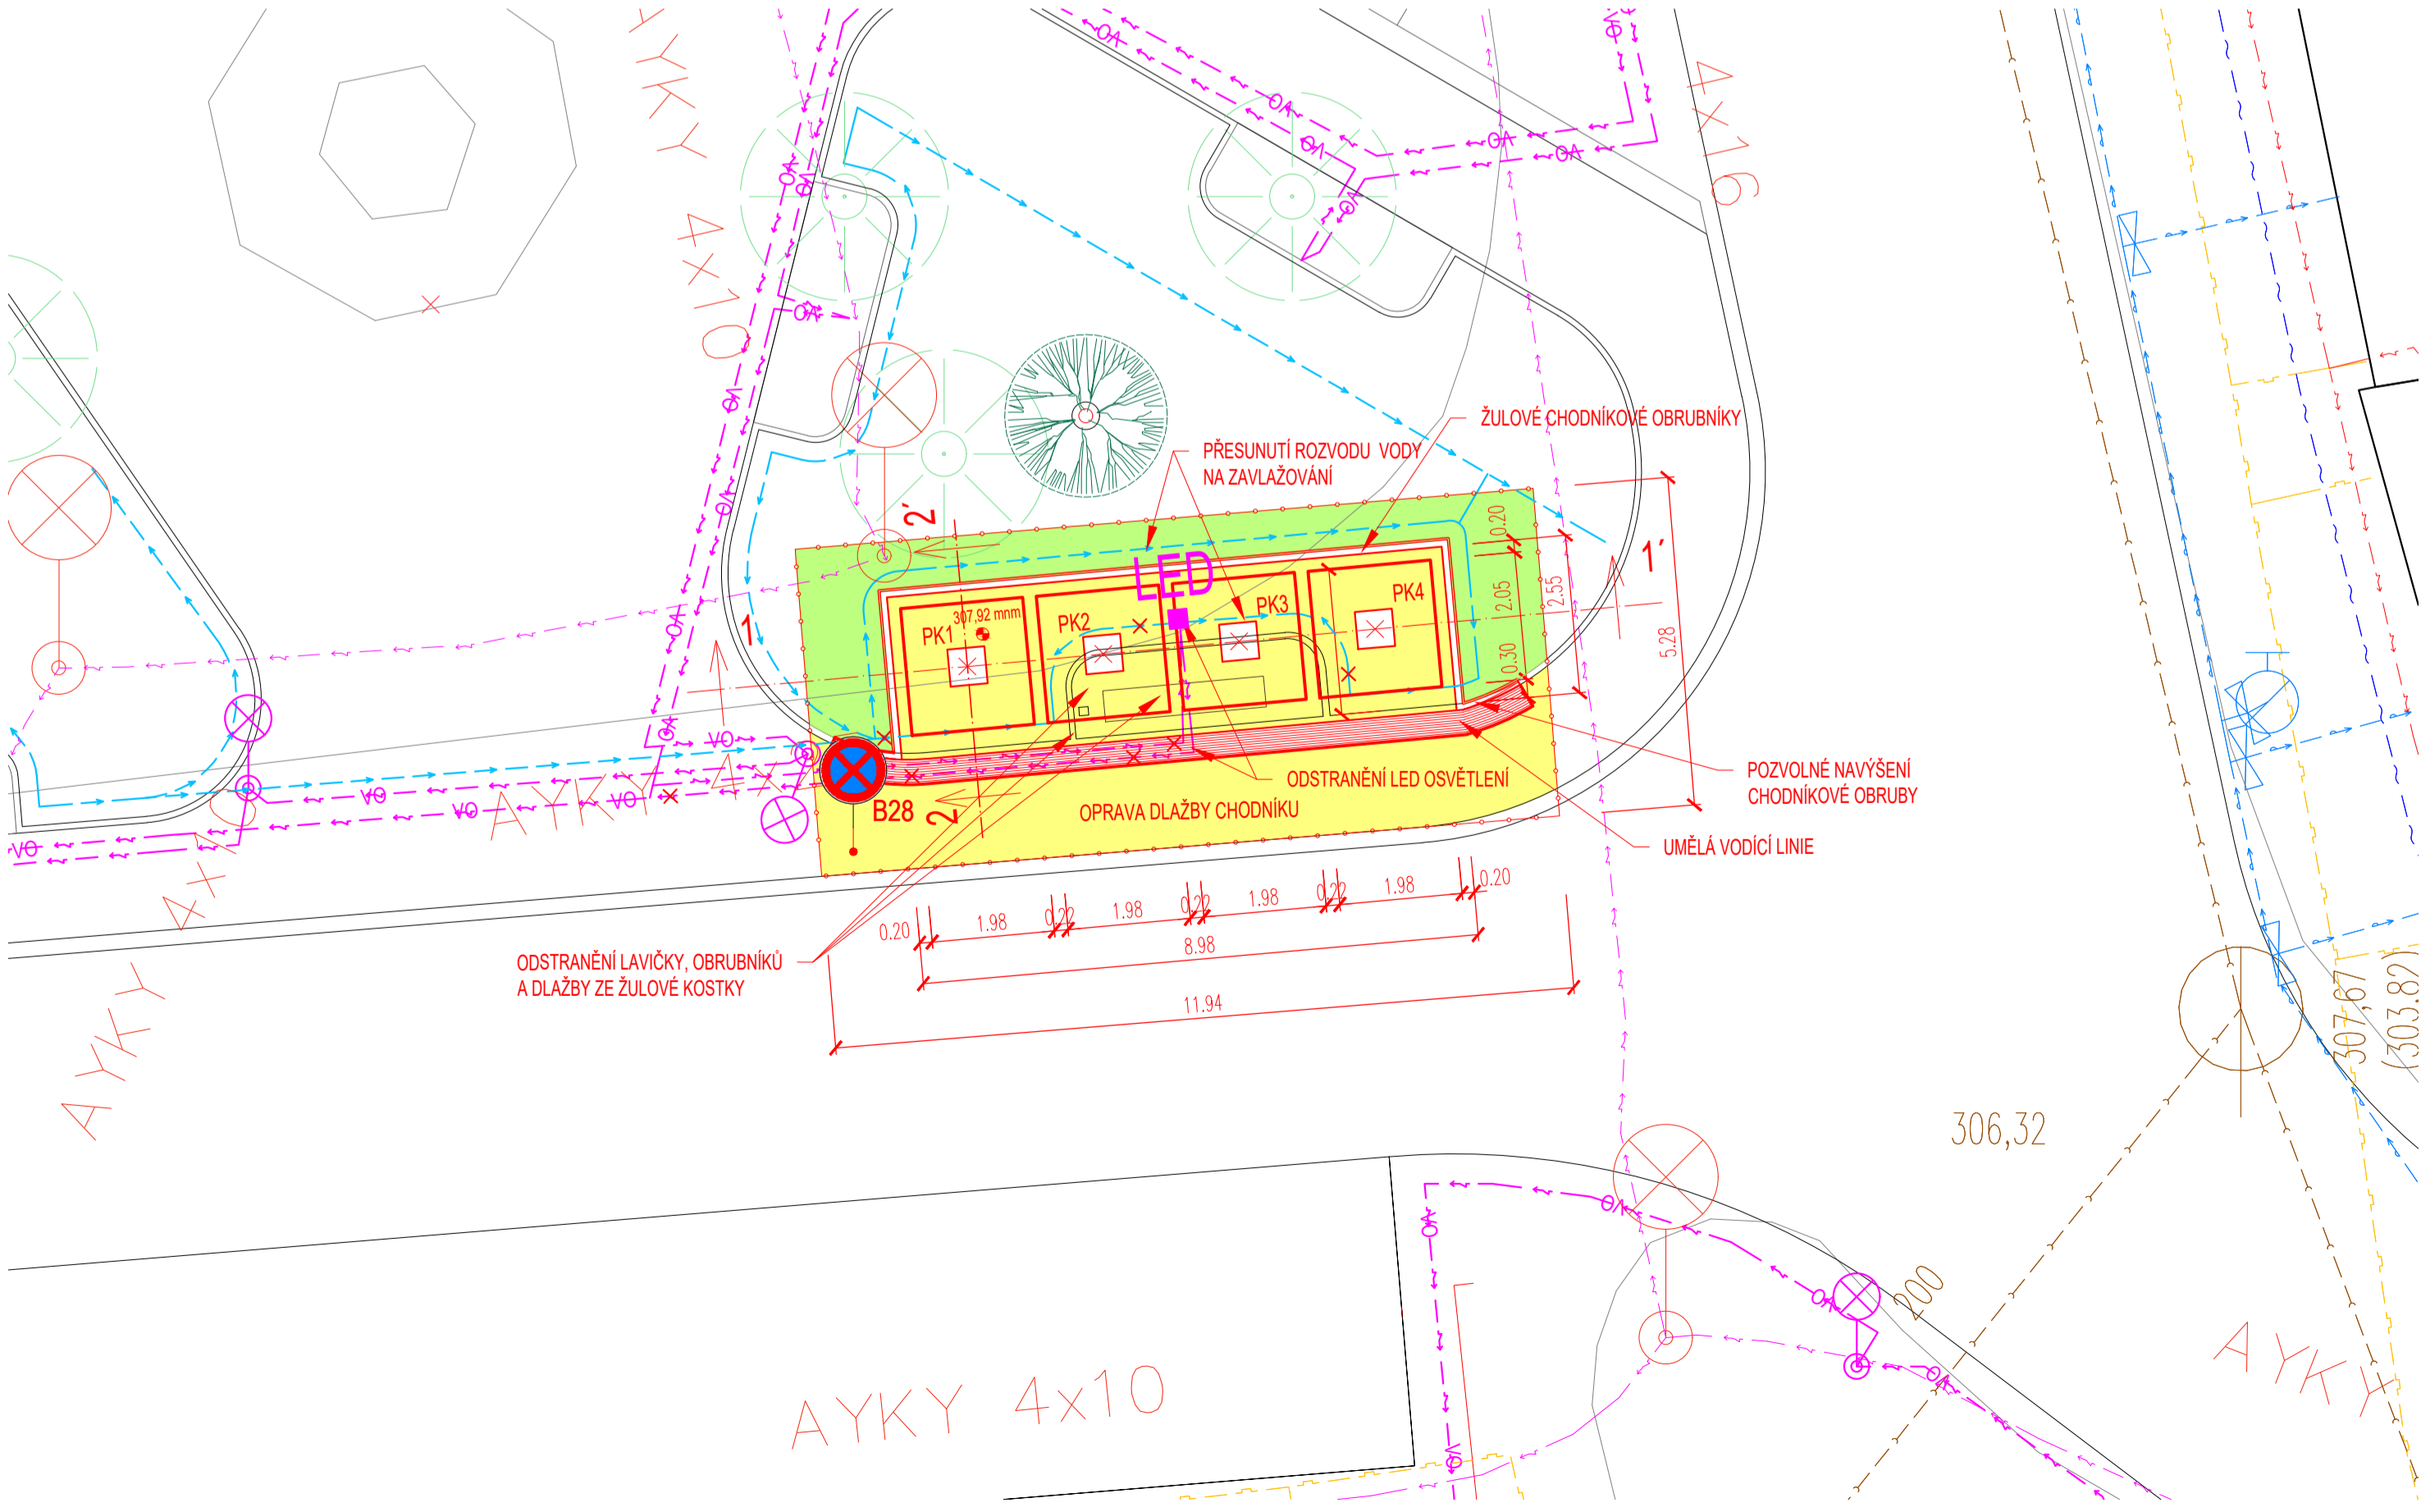

LEGENDA PLOCH

- HRANICE ŘEŠENÉHO ÚZEMÍ  
ZÁMOVÉ ÚZEMÍ STAVENISŤE
- POVRCHOVÁ ÚPRAVA – PROSTOR KOLEM KONTEJNERŮ  
ŽULOVÁ MOZAIKA ŠÍŘENÁ 50x50x50 MM, ŽULOVÉ KOSTKY SEDE, SKLADBA ŘÁDKOVÁ
- VEGETAČNÍ ÚPRAVY  
OHUMISOVÁNÍ A ZATRAVNĚNÍ
- HMATOVÉ ÚPRAVY – UMĚLÁ VODÍČÍ LIE  
BETONOVÁ DLAŽNA HMATOVÁ ŠÍŘKY 400 MM S PODELNÝMI DŘÁŽKAMI

LEGENDA

- LED  
LED OSVĚTLENÍ LAVIČEK V DLAŽBĚ TYP SVÍTIDLA
- STOŽÁR S LED SVÍTIDLEM TYP VULKAN.
- VYSÁZENÉ STROMY S MALOU KVĚTOUCÍ KORUNOU
- ODSTRANĚNÍ STÁVAJÍCÍHO VEDENÍ VO A ZÁVLAHY VEŘEJNÉ ZELENE
- PK  
PODZEMNÍ KONTEJNER POŘADOVÉ ČÍSLO 1–4
- GEODETICKÁ ZNAČKA – NADMOŘSKÁ VÝŠKA V MM

LEGENDA MOBILIÁŘ


- PARKOVÁ LAVIČKA JEDNOSTRANNÁ  
PARKOVÁ LAVIČKA DELKY 1,8 M S DŘEVĚNÝM SEDÁKEM
- ODPADKOVÉ KOŠE  
ODPADKOVÉ KOŠE S OBSAHEM 45L Z TROPICKÉHO DŘEVA S OCELOVOU STRÍŠKOU

LEGENDA DOPRAVNÍHO ZNAČENÍ

- B28  
SVISLÁ DOPRAVNÍ ZNAČKA B28  
ZÁKAZ ZASTAVENÍ

LEGENDA STÁVAJÍCÍCH INŽENÝRSKÝCH SÍTÍ

- CETIN  
ZAMĚŘENÉ A KÓTOVANÉ, VNITŘNÍ STP, ELEKTROPŘÍPOJKY
- ČEZ Distribuce, a.s.  
STÁVAJÍCÍ PODZEMNÍ VEDENÍ NN DO 1 kV
- Vodovody a kanalizace Vsetín, a.s.  
PODZEMNÍ VEDENÍ PITNÉ VODY
- Vodovody a kanalizace Vsetín, a.s.  
PODZEMNÍ POTRUBÍ JEDNOTNÉ KANALIZACE
- Kanalizační přípojky dešťových svodů  
STÁVAJÍCÍ KANALIZAČNÍ DEŠŤOVÉ SVODY
- GasNet, s.r.o.  
PODZEMNÍ NTL VEDENÍ
- Veřejné osvětlení  
STÁVAJÍCÍ VEDENÍ VO
- STÁVAJÍCÍ TRASA UPC  
ROZVOD KABELOVÉ TELEVIZE UPC
- PŘÍPOJKA VODY  
INTENZIVNÍ ZAVLAŽOVÁNÍ ZELENE V ZELENYCH OSTRŮVČÍCH
- PODZEMNÍ VEDENÍ NN  
STÁVAJÍCÍ ROZVOD NN REALIZOVANÝ V RÁMCI REVITALIZACE NÁMĚSTÍ
- VEŘEJNÉ OSVĚTLENÍ  
NOVÉ DOPLNĚNÉ VEŘEJNÉ OSVĚTLENÍ
- SDĚLOVACÍ VEDENÍ  
OPTICKÁ METROPOLITNÍ SÍŤ

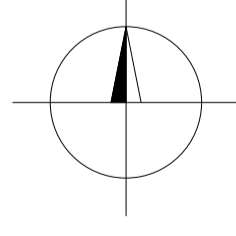

Wypracoval <b>Ivan TOMEK</b>	Akce <b>PODZEMNÍ KONTEJNEROVÉ STANOVISŤE NA KOMUNÁLNÍ A SEPAROVANÝ ODPAD NA NÁMĚSTÍ</b>	Investor <b>Město Valašské Meziříčí</b> Náměstí 7, 757 01 Valašské Meziříčí
Prezkoumal <b>Ing. arch. Martina KOSÍKOVÁ</b>		
Schválil <b>Ing. Hana TOMKOVÁ</b>		
<b>360 DEGREES CONSTRUCT</b> Hemy 914 757 01 Valašské Meziříčí IČO:64088545 360dc@360dc.cz, www.360dc.cz	Druh dokumentace <b>C. SITUAČNÍ VÝKRESY</b> Název dokumentu <b>KOORDINAČNÍ SITUAČNÍ VÝKRES</b> Měřítko 1:100	Status dokumentace <b>DPS</b> Číslo zakázky <b>0820</b> Kód dokumentace <b>2020-0820</b> Index <b>-</b> Datum vydání <b>12/2020</b> Číslo výkresu <b>C.3</b>