


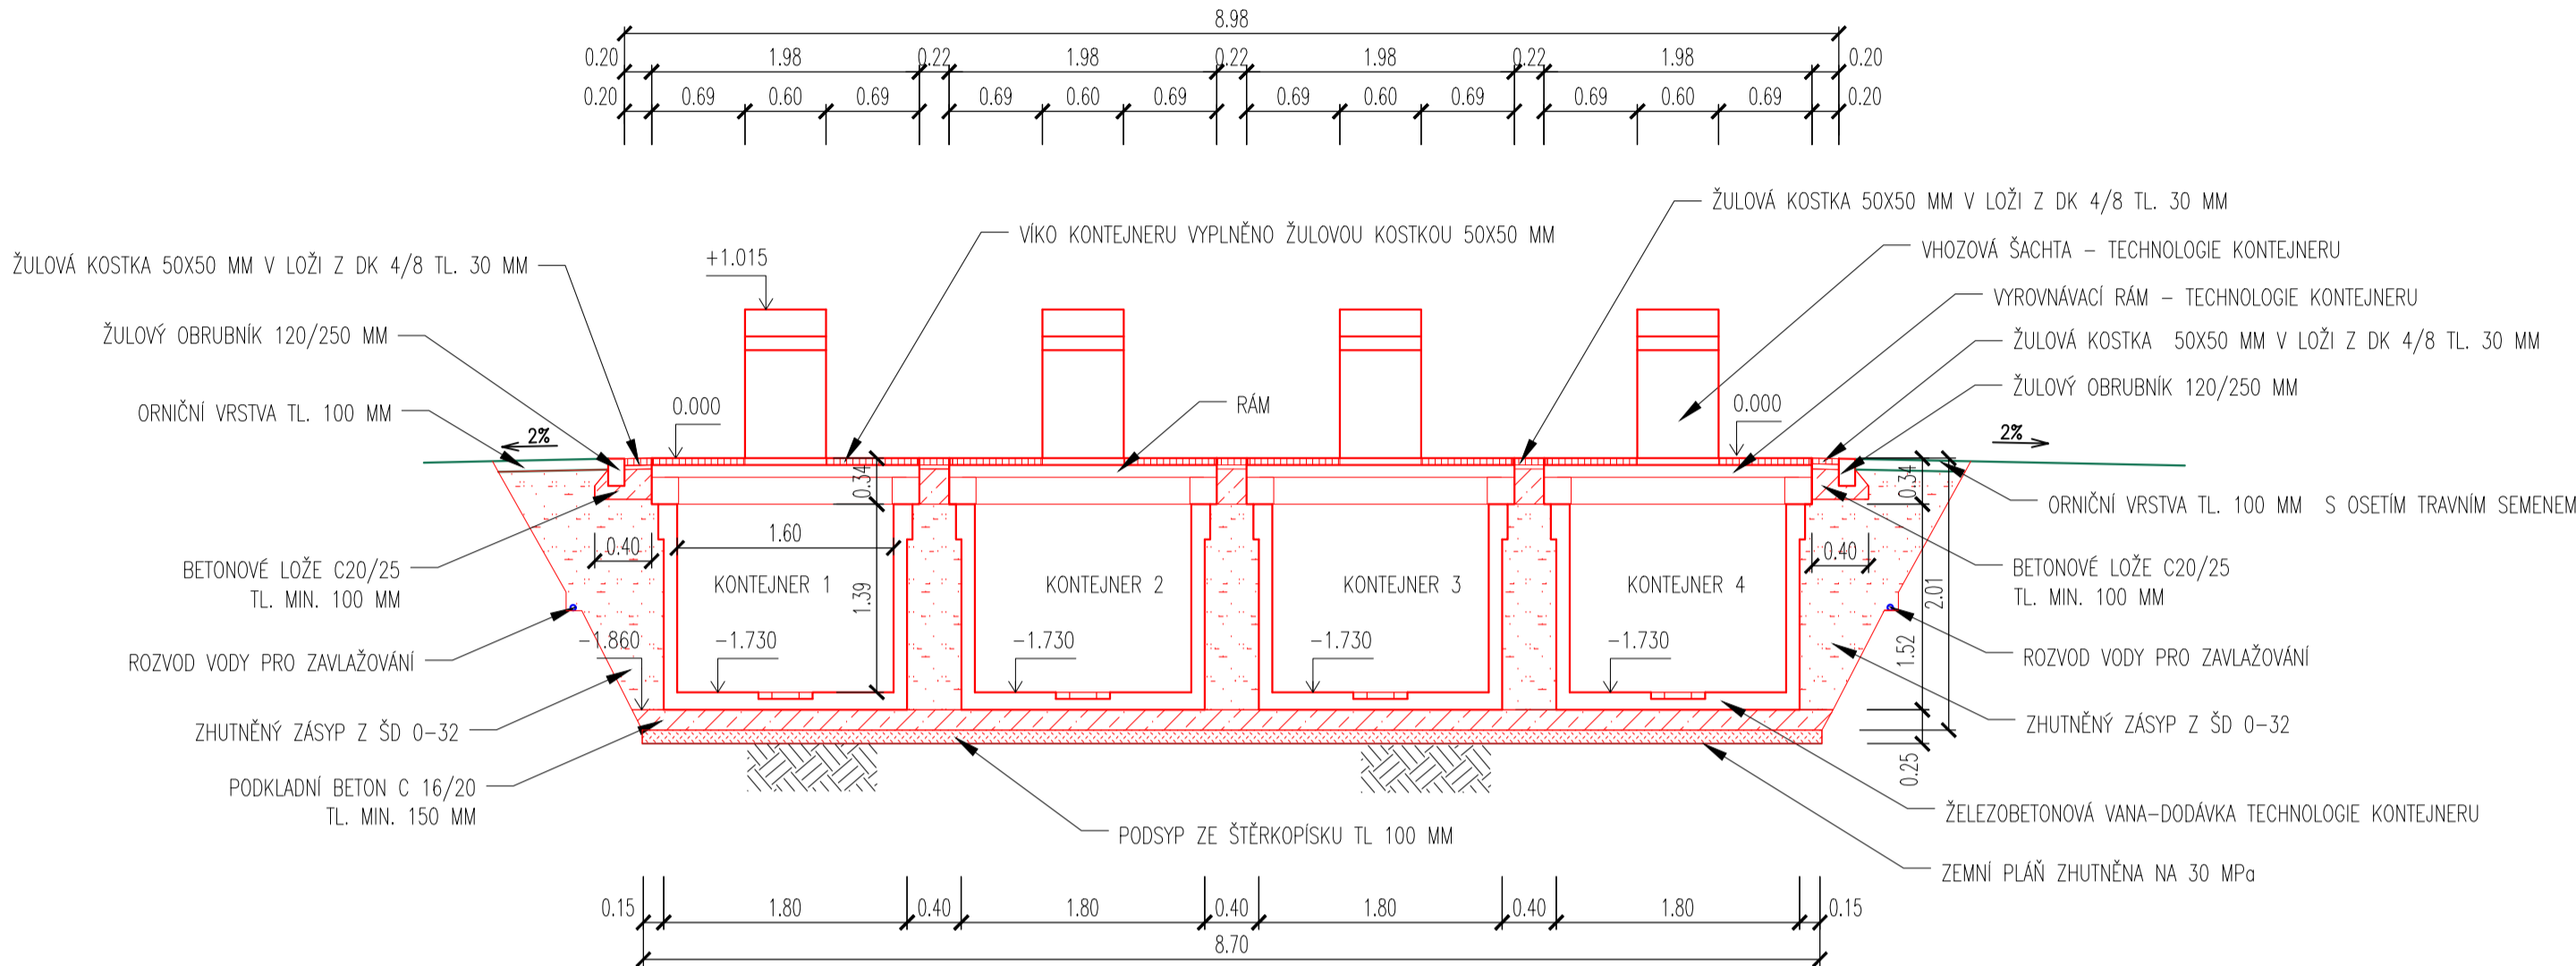

PODÉLNÝ ŘEZ 1-1'




SPECIFIKACE:

- TECHNOLOGIE KONTEJNERU JE VE VÝKRESU ZAKRESLENA SCHEMATICKY-JENÁ SE O UCLENOU DODÁVKU VÝROBCE
- TACHNOLOGIE KONTEJNERU ZAHRNÚJE DODÁVKU ŽB VANY, KONTEJNERU VČ. VÍKA A VHOZOVÉ ŠACHTY
- NEREZOVÁ VHOZOVÁ ŠACHTA JE OPATŘENA ČERNÝM MATNÝ NÁTĚREM BEZ DALŠÍCH ROZLIŠUJÍCÍCH POPISŮ
- ČERNÁ KOMAXITOVÁ POVRCHOVÁ ÚPRAVA BUDE V SOULADU S BAREVNÝM ODSTÍNEM STÁVAJÍCÍHO MĚSTSKÉHO MOBILIÁŘE
- ROZLIŠENÍ DRUHŮ ODPADU JE ŘEŠENO JEDNIM BAREVNÝM PRUHEM NA VHOZOVÉ ŠACHTĚ
- KONEČNÝ VZHLED VHOZOVÉ ŠACHTY BUDE ODSOUHLASEN INVESTOREM – ZÁSTUPCEM MĚSTA VALAŠSKÉ MEZIRŘÍČÍ



POLOHOPIS A VÝŠKOPIS ZAKRESLENÝCH SÍTÍ JE POUZE INFORMATIVNÍ. PŘED ZAHÁJENÍM STAVEBNÍCH PRACÍ NUTNO NECHAT SÍTĚ VYTVOŘIT ODBORNĚ ZPŮSOBILOU OSOBOU. INFORMACE NA TOMTO VÝKRESE JSOU CHRÁNĚNÝ AUTORSKÝM ZÁKONEM A JEJICH DALŠÍ POUŽITÍ, ZMĚNY ČI ÚPRAVY JSOU BEZ PŘEDCHOZÍHO VYROVNÁNÍ AUTORSKÝCH PRÁV TRESTNÉ.							
Vypracoval Ivan TOMEK		Akce	Investor Město Valašské Meziříčí Náměstí 7, 757 01 Valašské Meziříčí				
Přezkoumal Ing.arch. Martina KOSÍKOVÁ		PODZEMNÍ KONTEJNEROVÉ STANOVIŠTĚ NA KOMUNÁLNÍ A SEPAROVANÝ ODPAD NA NÁMĚSTÍ					
Schválil Ing. Hana TOMKOVÁ							
 360 DEGREES CONSTRUCT Hemy 914 757 01 Valašské Meziříčí IČO:64088545 360dc@360dc.cz, www.360dc.cz		Druh dokumentace D.1.1 ARCHITEKTONICO-STAVEBNÍ ŘEŠENÍ		Status dokumentace DPS			
		Název dokumentu PODÉLNÝ ŘEZ 1 - 1'		Číslo zakázky 0820			
		Měřítko 1:50		Číslo dokumentace 2020-0820			
				Index -			
				Datum vydání 12/2020		Číslo výkresu D.1.1.3	

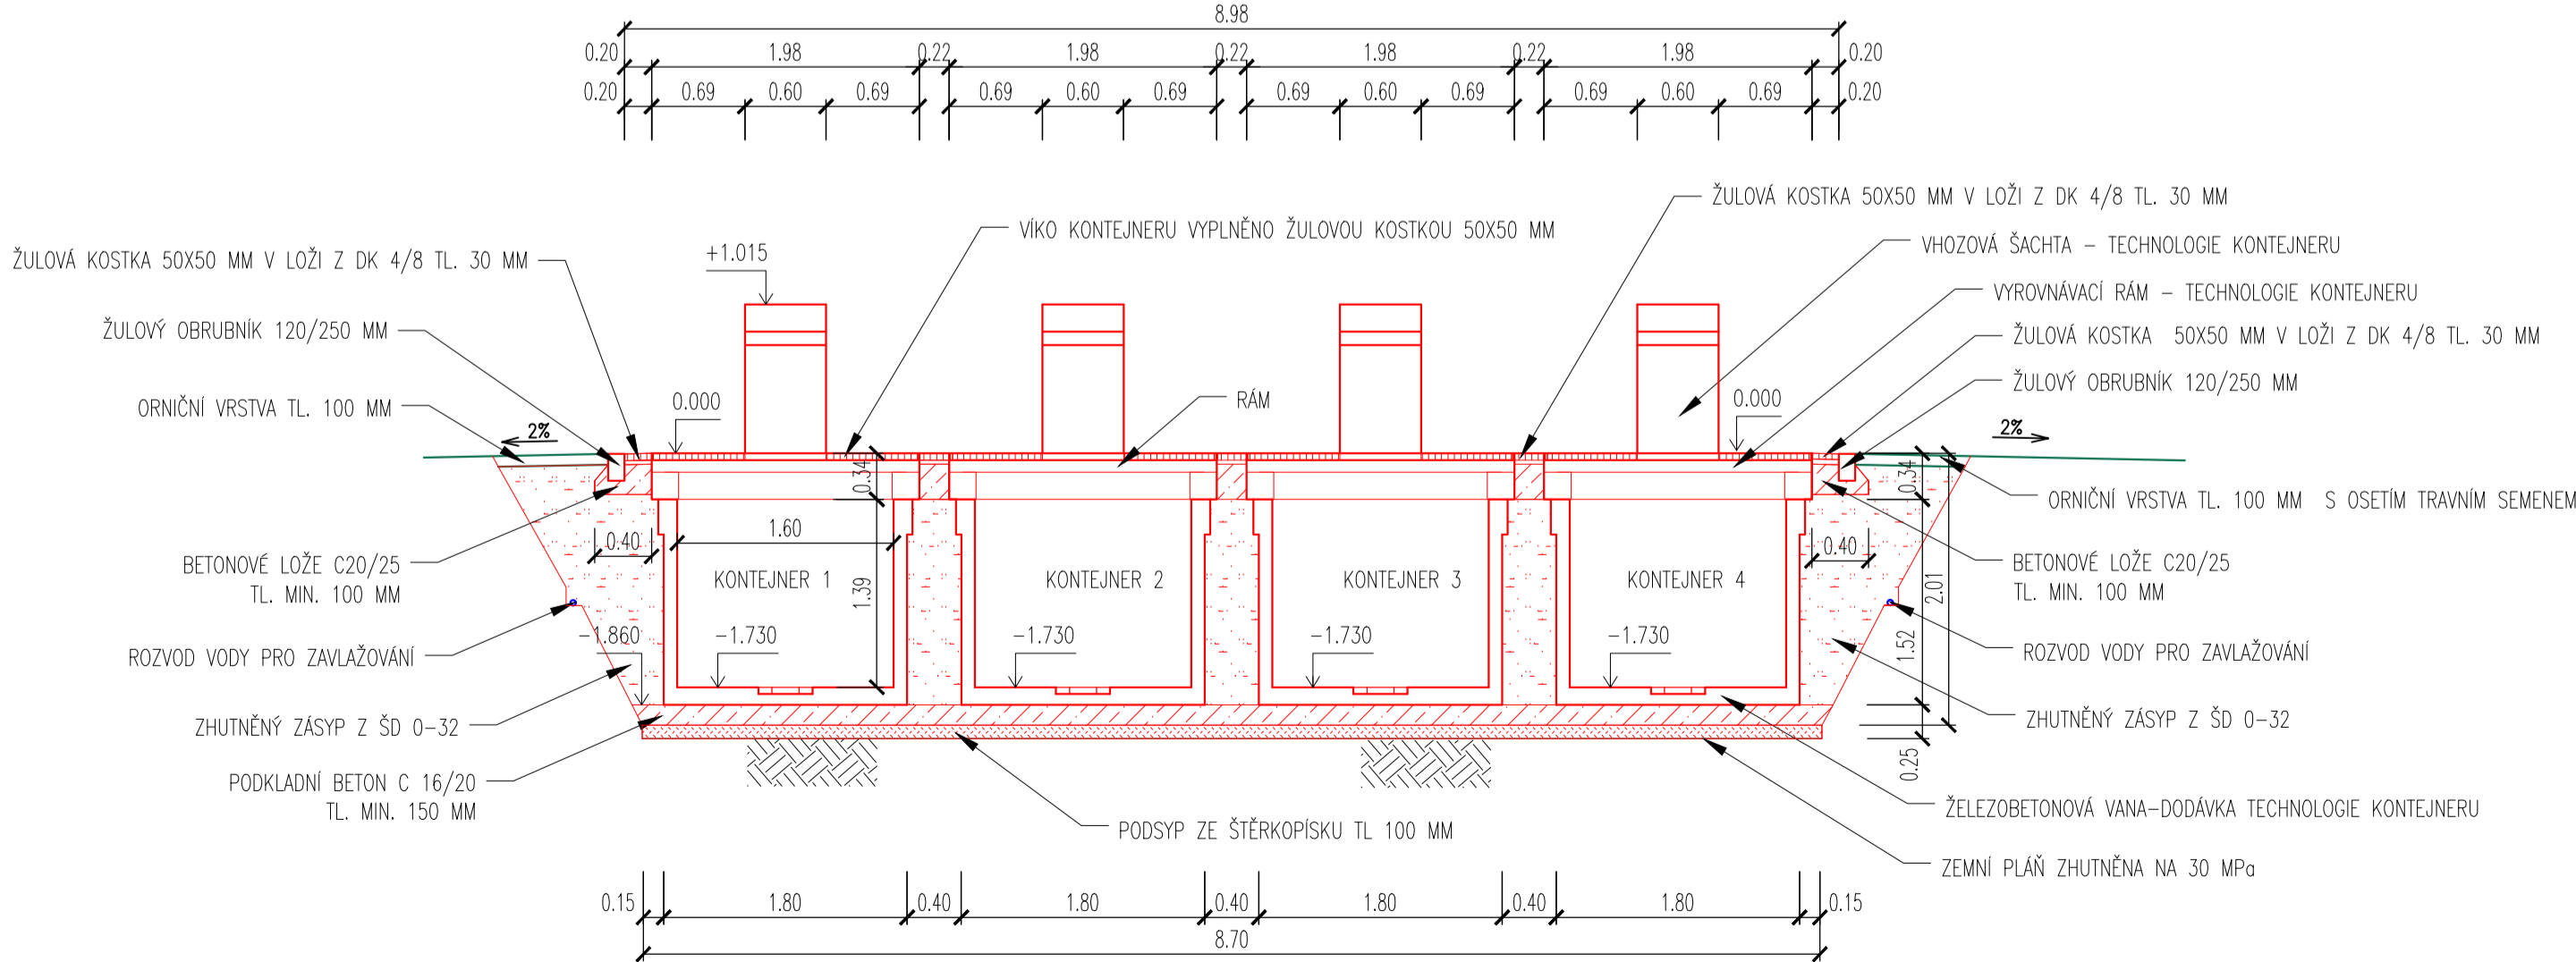PODÉLNÝ ŘEZ 1-1'



SPECIFIKACE:

- TECHNOLOGIE KONTEJNERU JE VE VÝKRESU ZAKRESLENA SCHEMATICKY-JENÁ SE O UCLENOU DODÁVKU VÝROBCE
- TACHNOLOGIE KONTEJNERU ZAHRNÚJE DODÁVKU ŽB VANY, KONTEJNERU VČ. VÍKA A VHOZOVÉ ŠACHTY
- NEREZOVÁ VHOZOVÁ ŠACHTA JE OPATŘENA ČERNÝM MATNÝ NÁTĚREM BEZ DALŠÍCH ROZLIŠUJÍCÍCH POPISŮ
- ČERNÁ KOMAXITOVÁ POVRCHOVÁ ÚPRAVA BUDE V SOULADU S BAREVNÝM ODSTÍNEM STÁVAJÍCÍHO MĚSTSKÉHO MOBILIÁŘE
- ROZLIŠENÍ DRUHŮ ODPADU JE ŘEŠENO JEDNIM BAREVNÝM PRUHEM NA VHOZOVÉ ŠACHTĚ
- KONEČNÝ VZHLED VHOZOVÉ ŠACHTY BUDE ODSOUHLASEN INVESTOREM – ZÁSTUPCEM MĚSTA VALAŠSKÉ MEZIRŘÍČÍ

POLOHOPIS A VÝŠKOPIS ZAKRESLENÝCH SÍTÍ JE POUZE INFORMATIVNÍ. PŘED ZAHÁJENÍM STAVEBNÍCH PRACÍ NUTNO NECHAT SÍTĚ VYTVOŘIT ODBORNĚ ZPŮSOBILOU OSOBOU. INFORMACE NA TOMTO VÝKRESE JSOU CHRÁNĚNÝ AUTORSKÝM ZÁKONEM A JEJICH DALŠÍ POUŽITÍ, ZMĚNY ČI ÚPRAVY JSOU BEZ PŘEDCHOZÍHO VYROVNÁNÍ AUTORSKÝCH PRÁV TRESTNÉ.					
Vypracoval Ivan TOMEK		Akce	Investor Město Valašské Meziříčí Náměstí 7, 757 01 Valašské Meziříčí 		
Přezkoumal Ing.arch. Martina KOSÍKOVÁ	PODZEMNÍ KONTEJNEROVÉ STANOVIŠTĚ NA KOMUNÁLNÍ A SEPAROVANÝ ODPAD NA NÁMĚSTÍ		Status dokumentace DPS		
Schválil Ing. Hana TOMKOVÁ					
 360 DEGREES CONSTRUCT Hemy 914 757 01 Valašské Meziříčí IČO:64088545 360dc@360dc.cz, www.360dc.cz		Druh dokumentace D.1.1 ARCHITEKTONICO-STAVEBNÍ ŘEŠENÍ			
		Název dokumentu PODÉLNÝ ŘEZ 1 - 1' Měřítko 1:50	Číslo zakázky 0820	Číslo dokumentace	
			Kód dokumentace 2020-0820		
		Index -	Datum vydání 12/2020	Číslo výkresu D.1.1.3	