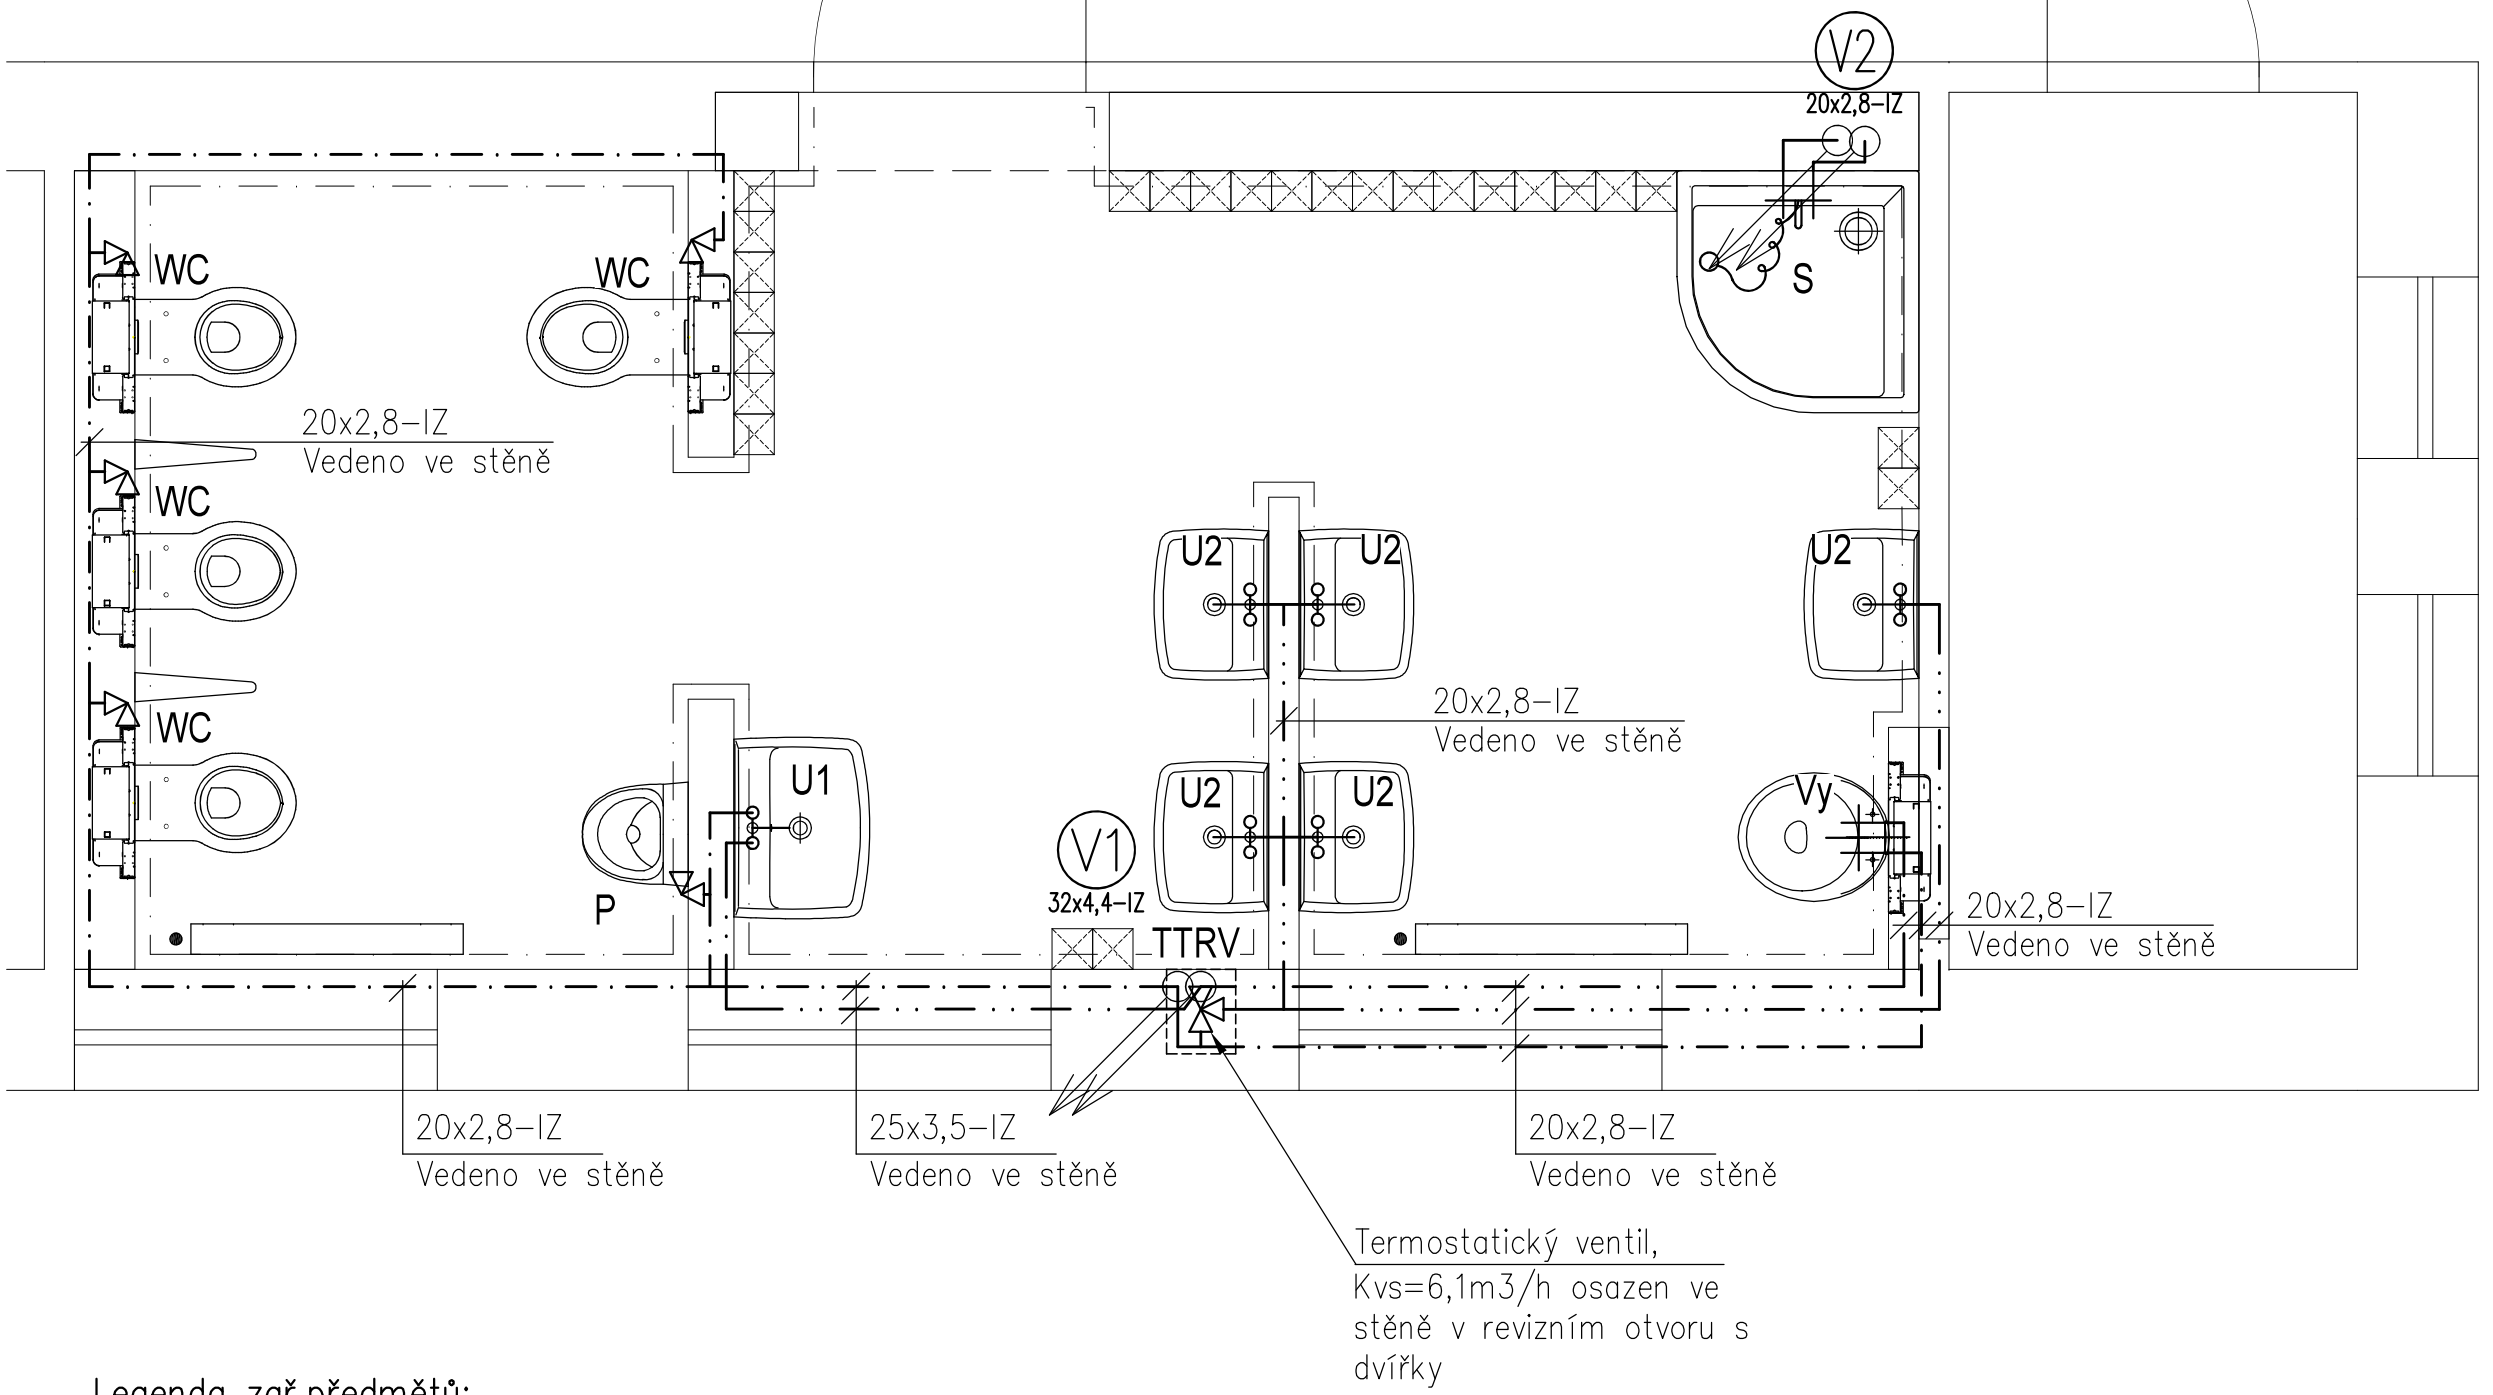

Legenda potrubí:

- Stávající studená voda – PPR
- Stávající cirkulace – PPR
- Stávající teplá voda – PPR
- Nová studená voda – PPR
- Novái cirkulace – PPR
- Nová teplá voda – PPR
- Nová směšovaná teplá voda – PPR

Legenda armatur:

S	Baterie–sprchová
U	Baterie–stojánková
RV	Rohový ventil
TTRV	Termostatický trojcestný ventil 20–70°C
KKV	Uzavírací ventil s vypouštěním
	Stoupající potrubí
	Napojovací bod

Poznámka:

Stávající rozvody studené, teplé vody a cirkulace jsou vedeny pod stropem a jsou opatřeny izolací. V rámci rekonstrukce bude provedena demontáž a nová montáž izolačních pouzder z pěnového plyetylenu, laminovanou ochrannou PE tkaninou v bílém provedení.

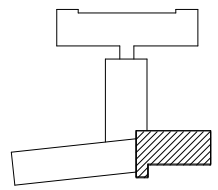

Legenda zař.předmětů:

WC Montážní prvek pro závěsné WC, 82 cm, se splachovací nádržkou pod omítku 12 cm + Kind dětský závěsný klozet, odpad vodorovný, s hlubokým splachováním, 6 l vč. Kind dětské klozetové sedátko s poklopem, bílé

P Odsávací urinál s radarovým senzorem na sítové napájení má vnitřní přívod vody. Výrobek obsahuje radarovou elektroniku na montážní liště, elektromagnetický ventil, propojovací hadice, rohový ventil, vtokovou armaturu s těsněním, 1l sifon, upevňovací sadu

S Sprchová vanička, akrylátová, čtvrtkruhová, samonosný rám, rádius 550 mm, Rozměry: Délka: 800 mm, Šířka: 800 mm, Výška: 80 mm včetně sprchového koutu 800 mm, čtvrtkruh, rádius 550 mm, bílý lesklý profil, 4 mm sklo, madla bílá

U1 Umyvadlo pro zaměstnance, pravoúhlé, 50 cm, s otvorem pro baterii, s přepadem, Rozměr 50 x 42 cm, montáž na šrouby vč. Umyvadlový sifon, 5/4" – 32 mm, chrom, mosaz

U2 Umyvadlo dětské, 50 cm, pravoúhlé, s otvorem pro baterii, s přepadem, Rozměr 50 x 38 cm, montáž na šrouby vč. umyvadlový sifon, 5/4" – 32 mm, chrom, mosaz

Vy Podomítkový systém je určen pro závěsné výlevky se samonosným ocelovým rámem s ukotvením na zem a do zadní stěny včetně závěsné výlevky s plastovou mřížkou Rozměry: Délka: 510 mm, Šířka: 435mm, Výška: 407 mm

WHG
Ořešská 873, Řeporyje, 155 00 Praha 5
TEL: +420 739 444 333
E–MAIL: tzb@swhg.cz

AKCE:	MŠ SEIFERTOVA VALAŠSKÉ MEZIŘÍČÍ - REKONSTRUKCE KOUPELEN	MÍSTO:	Valašské Meziříčí Seifertova 160
GENERÁLNÍ PROJEKTANT:	S WHG s.r.o. Ořešská 873, Řeporyje, 155 00 Praha 5	STUPEŇ:	DPS
AUTORIZOVAL:	Ing. Michal Podešva, Křižná 35/637, Valašské Meziříčí 75701	VARIANTA:	-
INVESTOR:	Město Valašské Meziříčí, Náměstí 7/5, 757 01 Valašské Meziříčí	DATUM:	12/2018
ZOD. PROJEKTANT:	Ing. Michal Podešva	FORMÁT:	2 A4
VYPRACOVAL:	Jaroslav Skýpala	ARCH. ČÍS.:	-
OBJEKT:	SO03	MĚŘÍTKO:	1:25
ČÁST:	ZDRAVOTNĚ TECHNICKÉ INSTALACE		
VÝKRES:	SO03 - PŮDORYS 2.NP - VODOINSTALACE	ČÍS. VÝKR.:	SO03-05