

PODÉLNÝ PROFIL - ÚPRAVA KOMUNIKACE

M 1:500/50

SKLONOVÉ POMĚRY

NIVELETA
PŮVODNÍ TERÉN


VÝŠKOVÁ ÚROVEŇ NIVELETY

VÝŠKOVÁ ÚROVEŇ TERÉNU

SROV. ROVINA - 283,00
B.p.v.

STANIČENÍ

VZDÁLENOSTI PŘ. ŘEZŮ

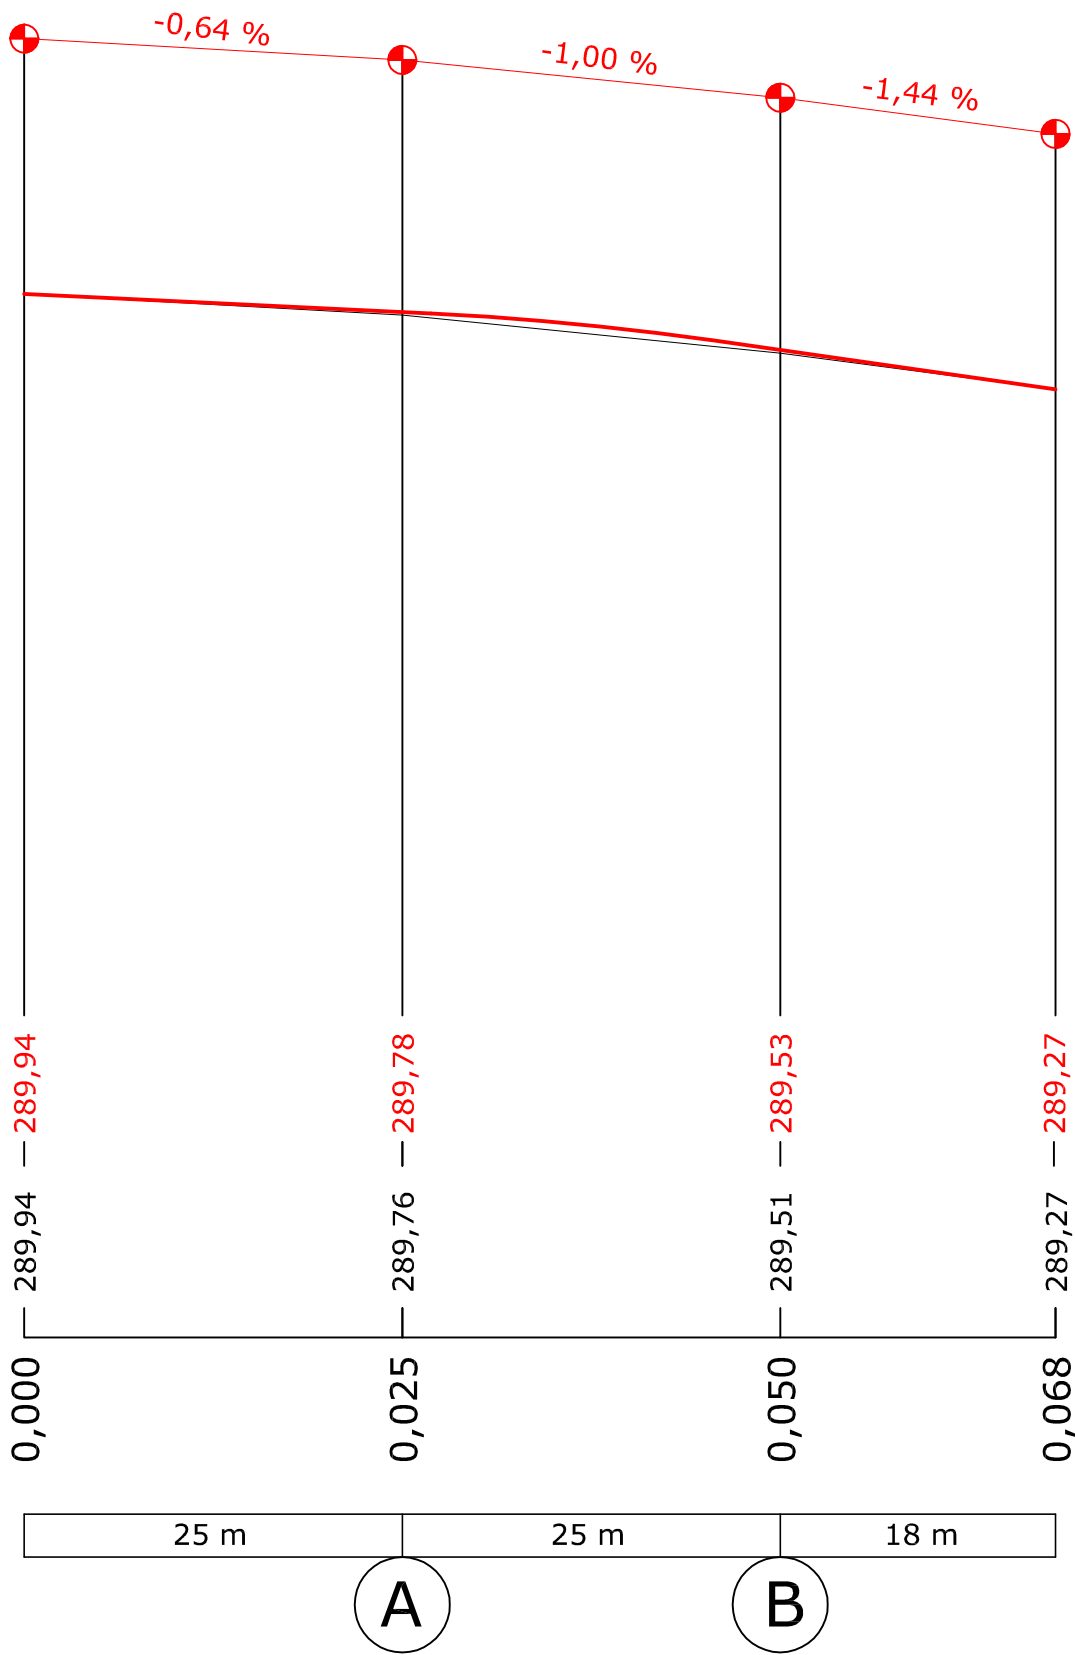

Projektant ING. PAVEL ČUNEK Vrbenská 245 75701 Valašské Meziříčí e-mail: ipc.vm@seznam.cz tel. 571 620 621	Stavba SPOLEČNÝ PÁS PRO CYKLISTY A CHODCE UL. M. ALŠE - I.ETAPA	Investor Město Valašské Meziříčí
Wypracoval Ing. Zdeňka Janků		Číslo zakázky 2/2017
Zodp. projektant Ing. Zdeňka Janků		Stupeň DSP
Kontroloval Ing. Pavel Čunek		Formát 2 x A4
	Stavební objekt SO 101 Společný pás pro cyklisty a chodce	Datum 6/2018
	Název výkresu PODÉLNÝ PROFIL - ÚPRAVA KOMUNIKACE	Měřítko 1:500/50
		Číslo výkresu C.1.2.2.2