




ŘEZ OPĚRNÉ ZDI Z1

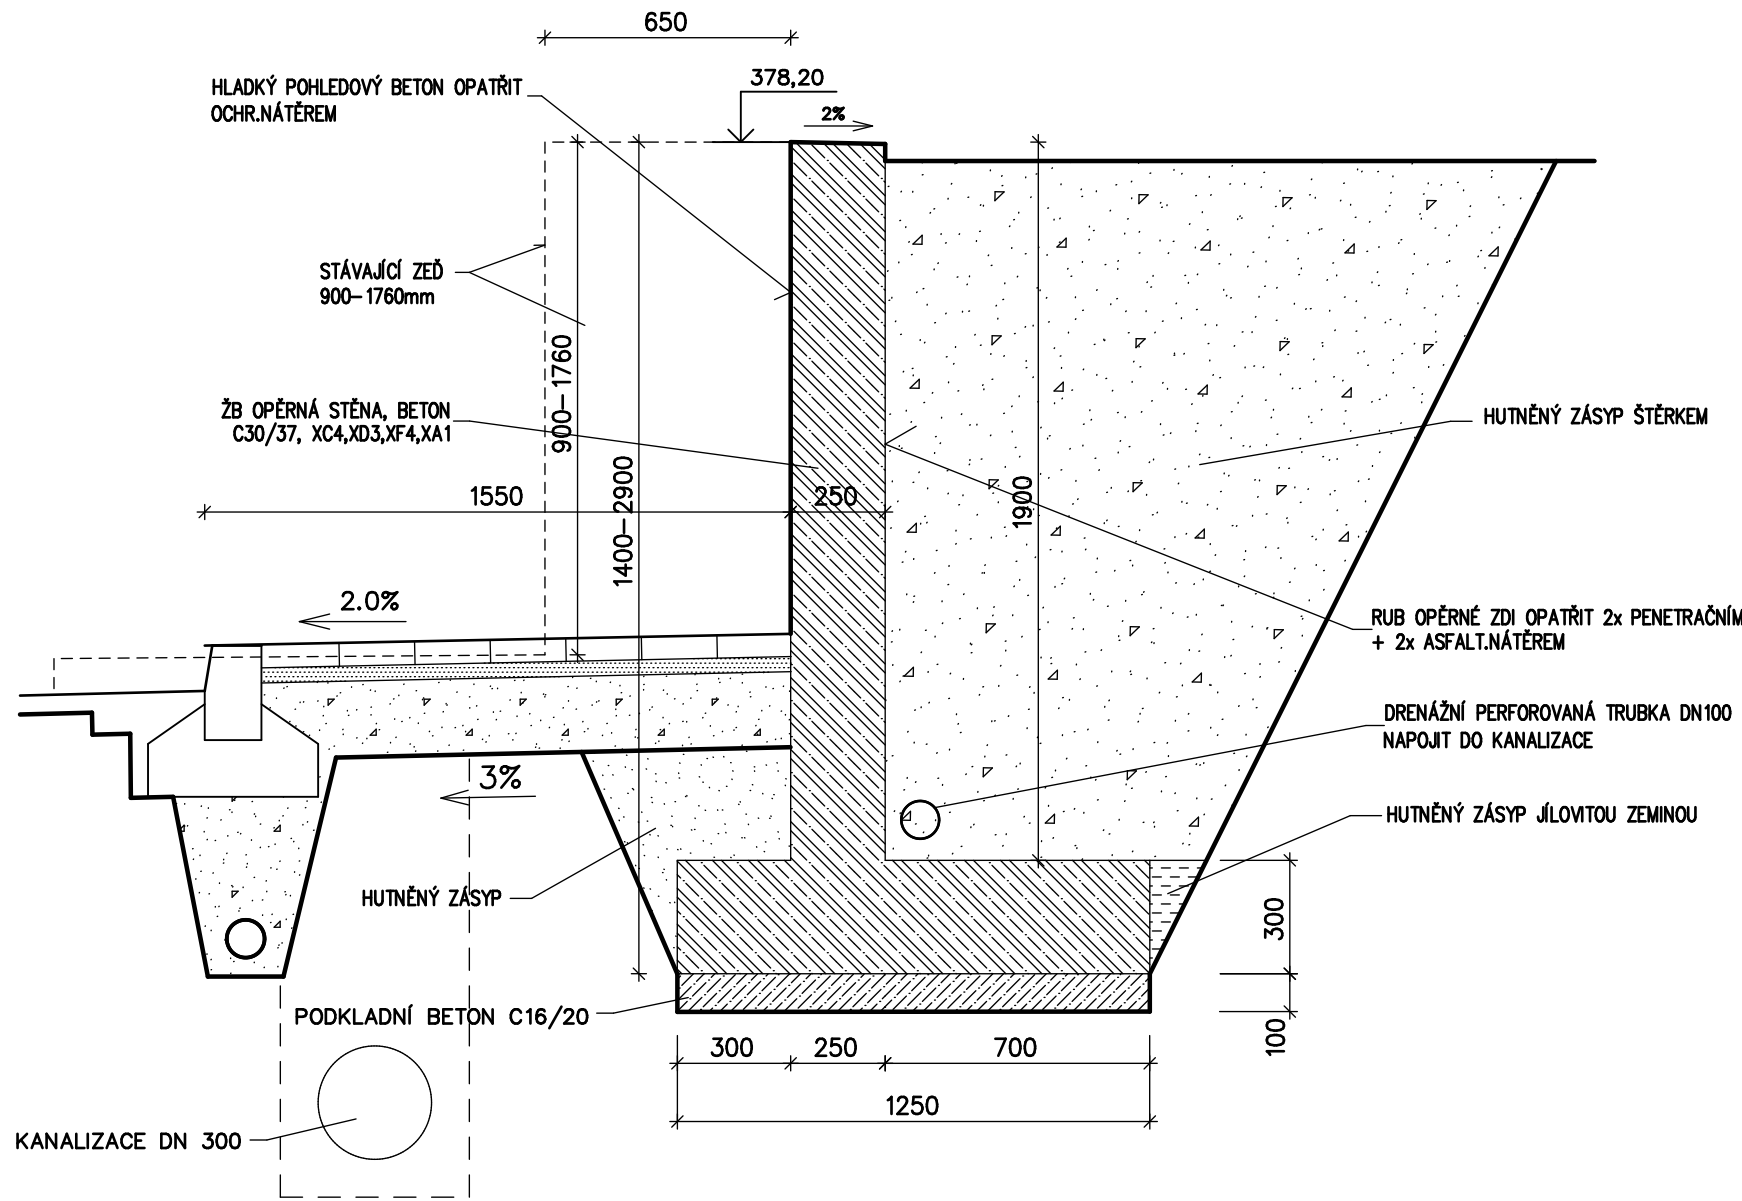

ŘEZ OPĚRNÉ ZDI Z2

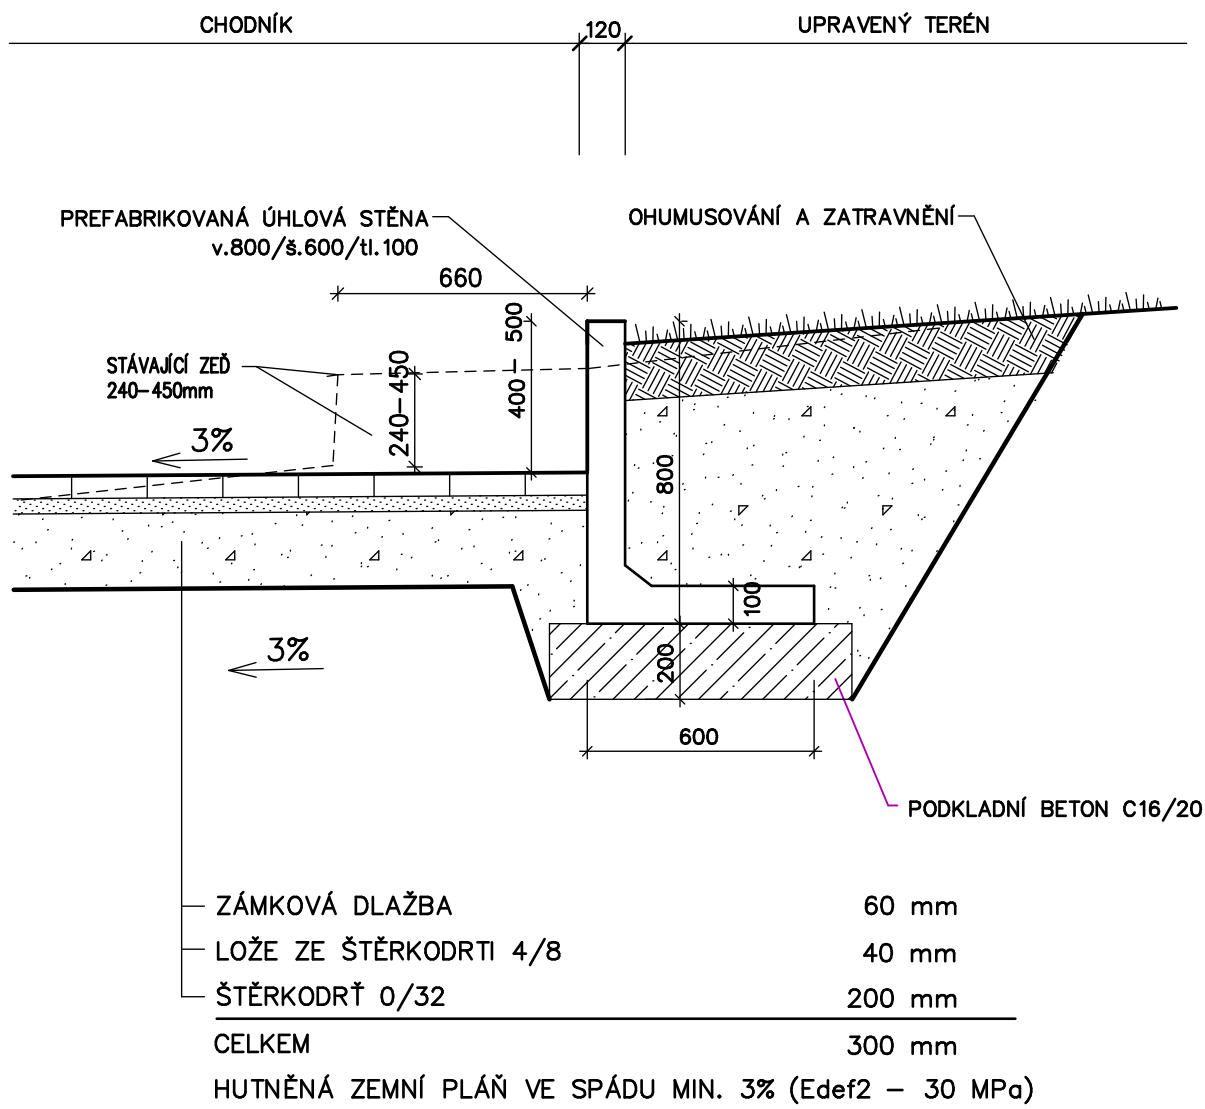

VYPRACOVAL : <i>Seveček</i> ŠEVEČEK PETR		ZODP./PROJEKTANT <i>Ing. Zádřapa</i> ING. ZÁDRAPA LEOŠ	AUTORIZOVAL : ING. DYBAL JAROMÍR	 <div>Hranická 271, 75701 Valašské Meziříčí www.lzprojekt.cz lzprojekt@lzprojekt.cz IČO: 06765734 DIČ: CZ06765734 LZ - PROJEKT plus s.r.o.</div>
INVESTOR ADRESA	MĚSTO VALAŠSKÉ MEZIRÍČÍ NÁMĚSTÍ 7/5, VALAŠSKÉ MEZIRÍČÍ 75701			
Nový chodník podél komunikace III/43916 v obci Lhota u Choryně				
D	DOKUMENTACE OBJEKTŮ A TECHNICKÝCH A TECHNOL. ZAŘÍZENÍ			
200	MOSTNÍ OBJEKTY A ZDI			ČÍSLO VÝRSKU
201	SO 201 OPĚRNÁ ZEĎ			
-06-	OPĚRNÁ ZÍDKA Z1, Z2 – ŘEZ			M 1:20