
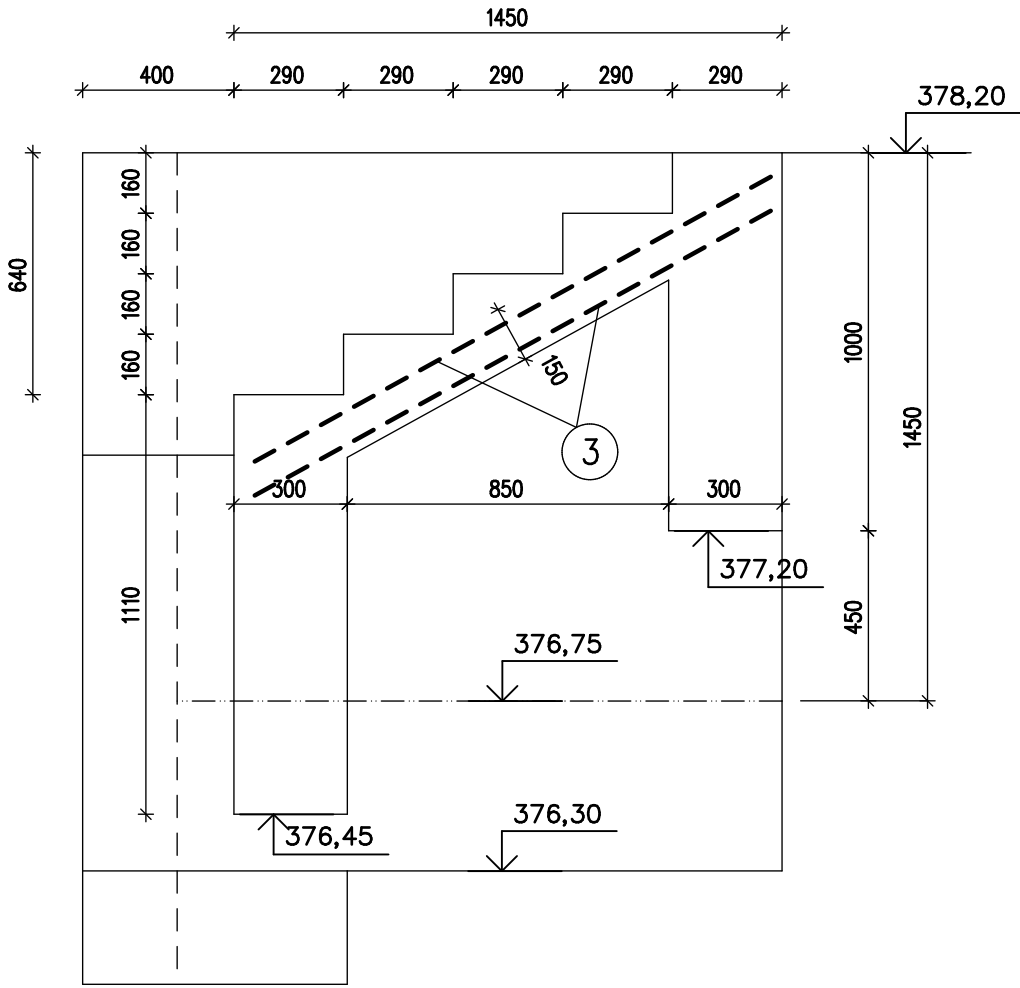


SCHODY
včetně bočních zdí

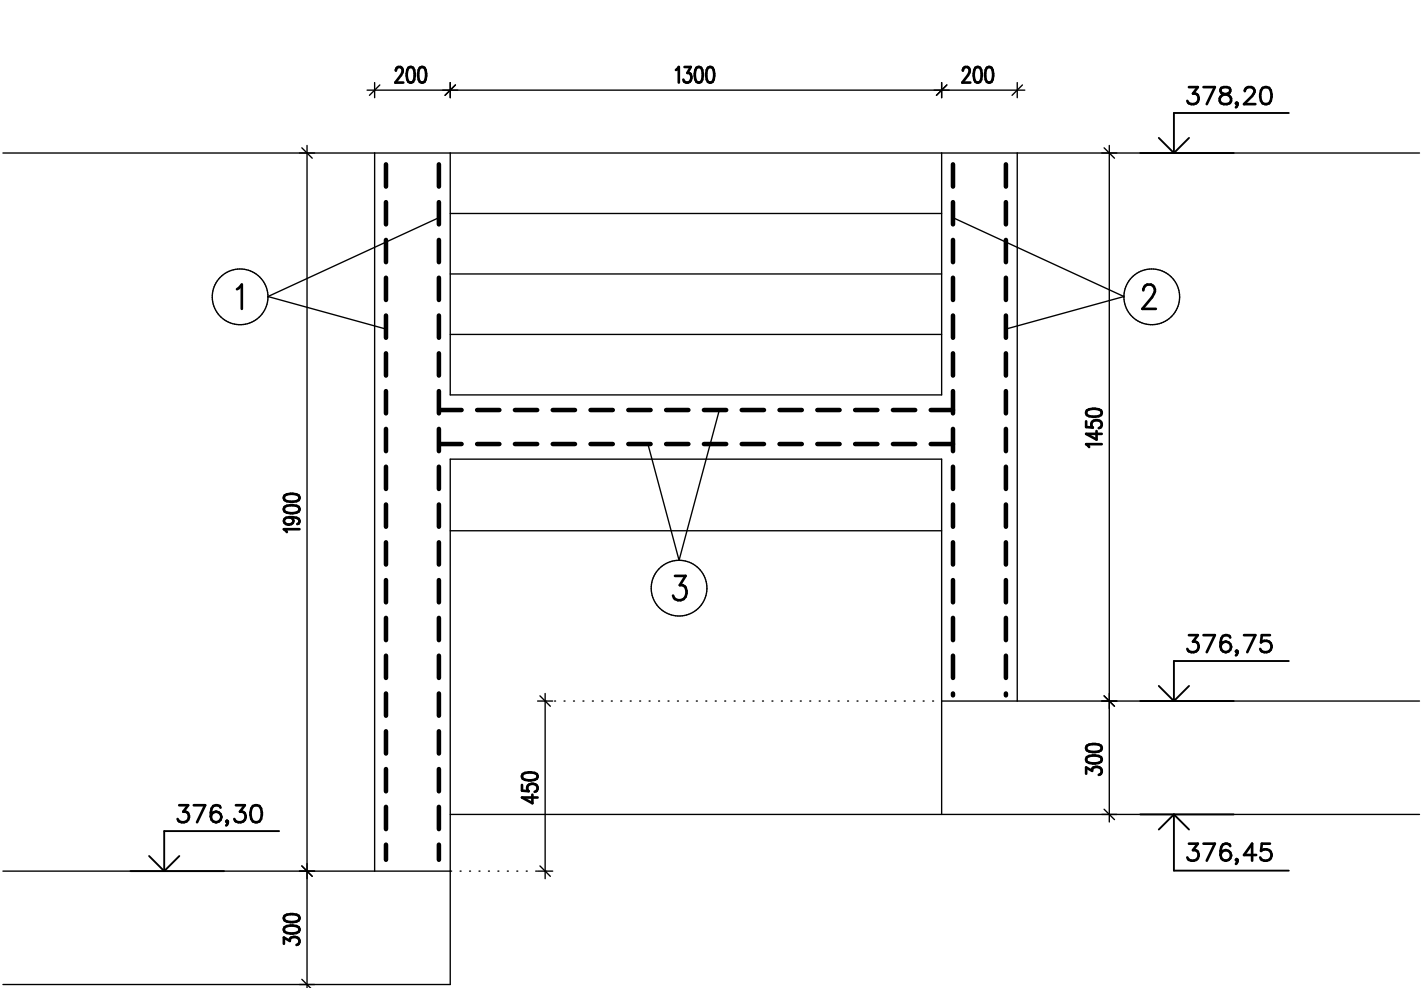


VÝKAZ KARI SÍTÍ – SCHODY

Položka	Popis	Šířka	/	Délka	Počet	Plocha	Hmotnost sítě		
číslo	(označení sítě)	(m)		(m)	(ks)	(m²)	(kg/m²)	přesah(%)	celkem
1	8/100–8/100	1,84	/	1,60	2	5,89	7,984	10,0%	51,7
2	8/100–8/100	1,40	/	1,60	2	4,48	8,440	10,0%	41,6
3	8/100–8/100	1,58	/	1,36	2	4,30	8,440	10,0%	39,9
SOUČET									133,2
přírůžka :							5,0%		6,7
CELKOVÁ VÁHA (kg)									139,9

POZNÁMKA:
BETON C30/37, XC4, XD3, XF4, XA1
VÝZTUŽ B500
KRYTÍ VÝZTUŽE –30 mm

LÍCOVOU STRANU OPATŘIT OCHR.NÁTĚREM PROTI SOLÍM A CHLORIDŮM
RUB OPATŘIT 2x PENETRAČNÍM A 2x ASFALTOVÝM NÁTĚREM

VYPRACOVAL : <i>Seveček</i> ŠEVEČEK PETR		ZODP. PROJEKTANT: <i>Zádrapa</i> ING. ZÁDRAPA LEOŠ	AUTORIZOVAL : ING. DYBAL JAROMÍR	 <div>Hranická 271, 75701 Valašské Meziříčí www.lzprojekt.cz lzprojekt@lzprojekt.cz IČO: 06765734 DIČ: CZ06765734 LZ - PROJEKT plus s.r.o.</div>
INVESTOR ADRESA	MĚSTO VALAŠSKÉ MEZÍŘÍČÍ NÁMĚSTÍ 7/5, VALAŠSKÉ MEZÍŘÍČÍ 75701			
Nový chodník podél komunikace III/43916 v obci Lhota u Choryně				
D	DOKUMENTACE OBJEKTŮ A TECHNICKÝCH A TECHNOL. ZAŘÍZENÍ			
200	MOSTNÍ OBJEKTY A ZDI			ČÍSLO VÝTISKU
201	SO 201 OPĚRNÁ ZEĎ			
–05–	VÝKRES VÝZTUŽE – SCHODY			M 1:20