



CHODNÍK PODÉL KOMUNIKACE

MÍSTO SJEZDU

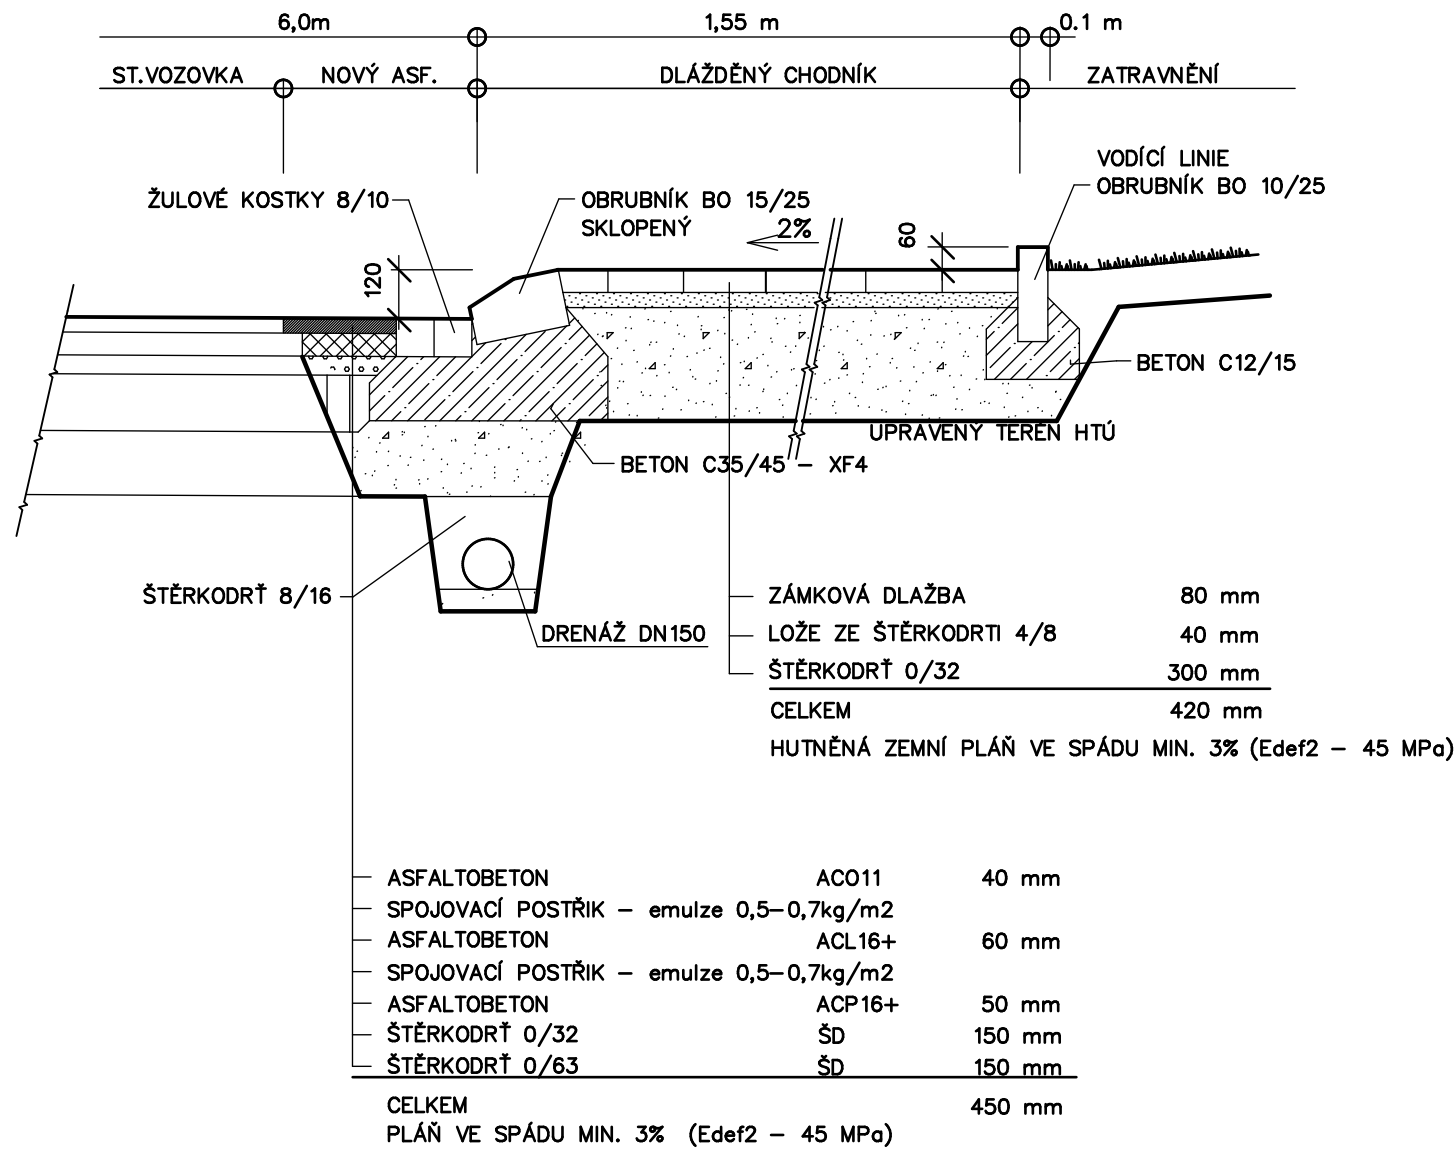


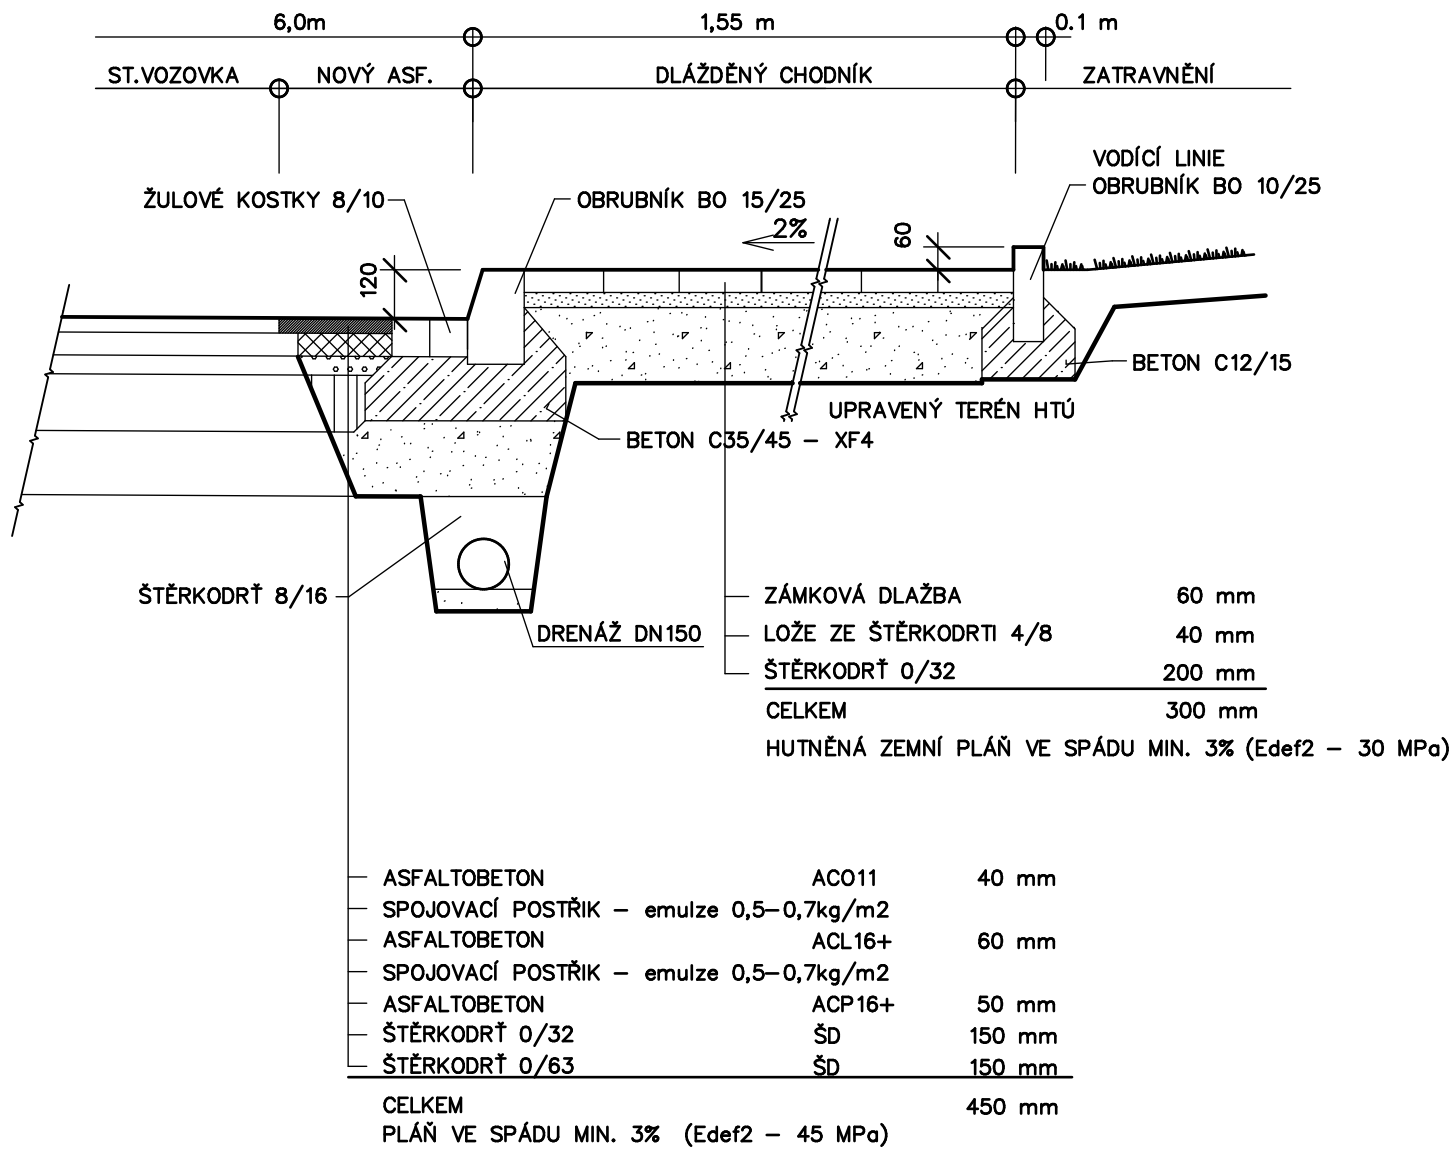


CHODNÍK PODÉL KOMUNIKACE



CHODNÍK V MÍSTĚ SNÍŽENÉHO OBRUBNÍKU

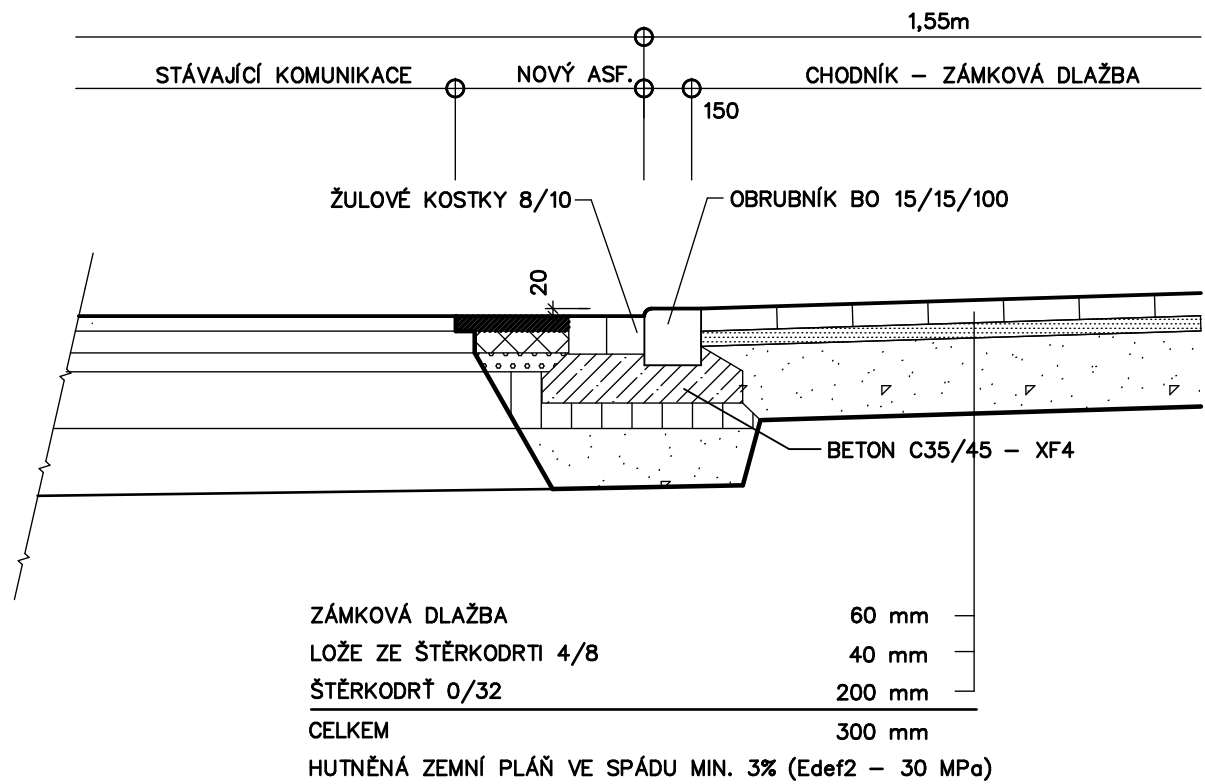MÍSTO PRO PŘECHÁZENÍ



VYPRACOVAL :  ŠEVEČEK PETR		ZODP. PROJEKTANT:  ING. ZÁDRAPA LEOŠ	AUTORIZOVAL : ING. DYBAL JAROMÍR	 Hranická 271, 75701 Valašské Meziříčí www.lzprojekt.cz lzprojekt@lzprojekt.cz IČO: 06765734 DIČ: CZ06765734 LZ - PROJEKT plus s.r.o.
INVESTOR ADRESA	MĚSTO VALAŠSKÉ MEZIRÍČÍ NÁMĚSTÍ 7/5, VALAŠSKÉ MEZIRÍČÍ 75701			
Nový chodník podél komunikace III/43916 v obci Lhota u Choryně			STUPEŇ DATUM ZAKÁZKA	
			SPOLEČNÉ POVOLENÍ	
D	DOKUMENTACE OBJEKTŮ A TECHNICKÝCH A TECHNOL. ZAŘÍZENÍ			ČÍSLO VÝTISKU
100	OBJEKTY POZEMNÍCH KOMUNUKACÍ			
101	SO 101 CHODNÍK			
–04–	VZOROVÉ ŘEZY		M 1:20	